



Инв. N подл.	Подпись и дата	Взам. унб. N
--------------	----------------	--------------

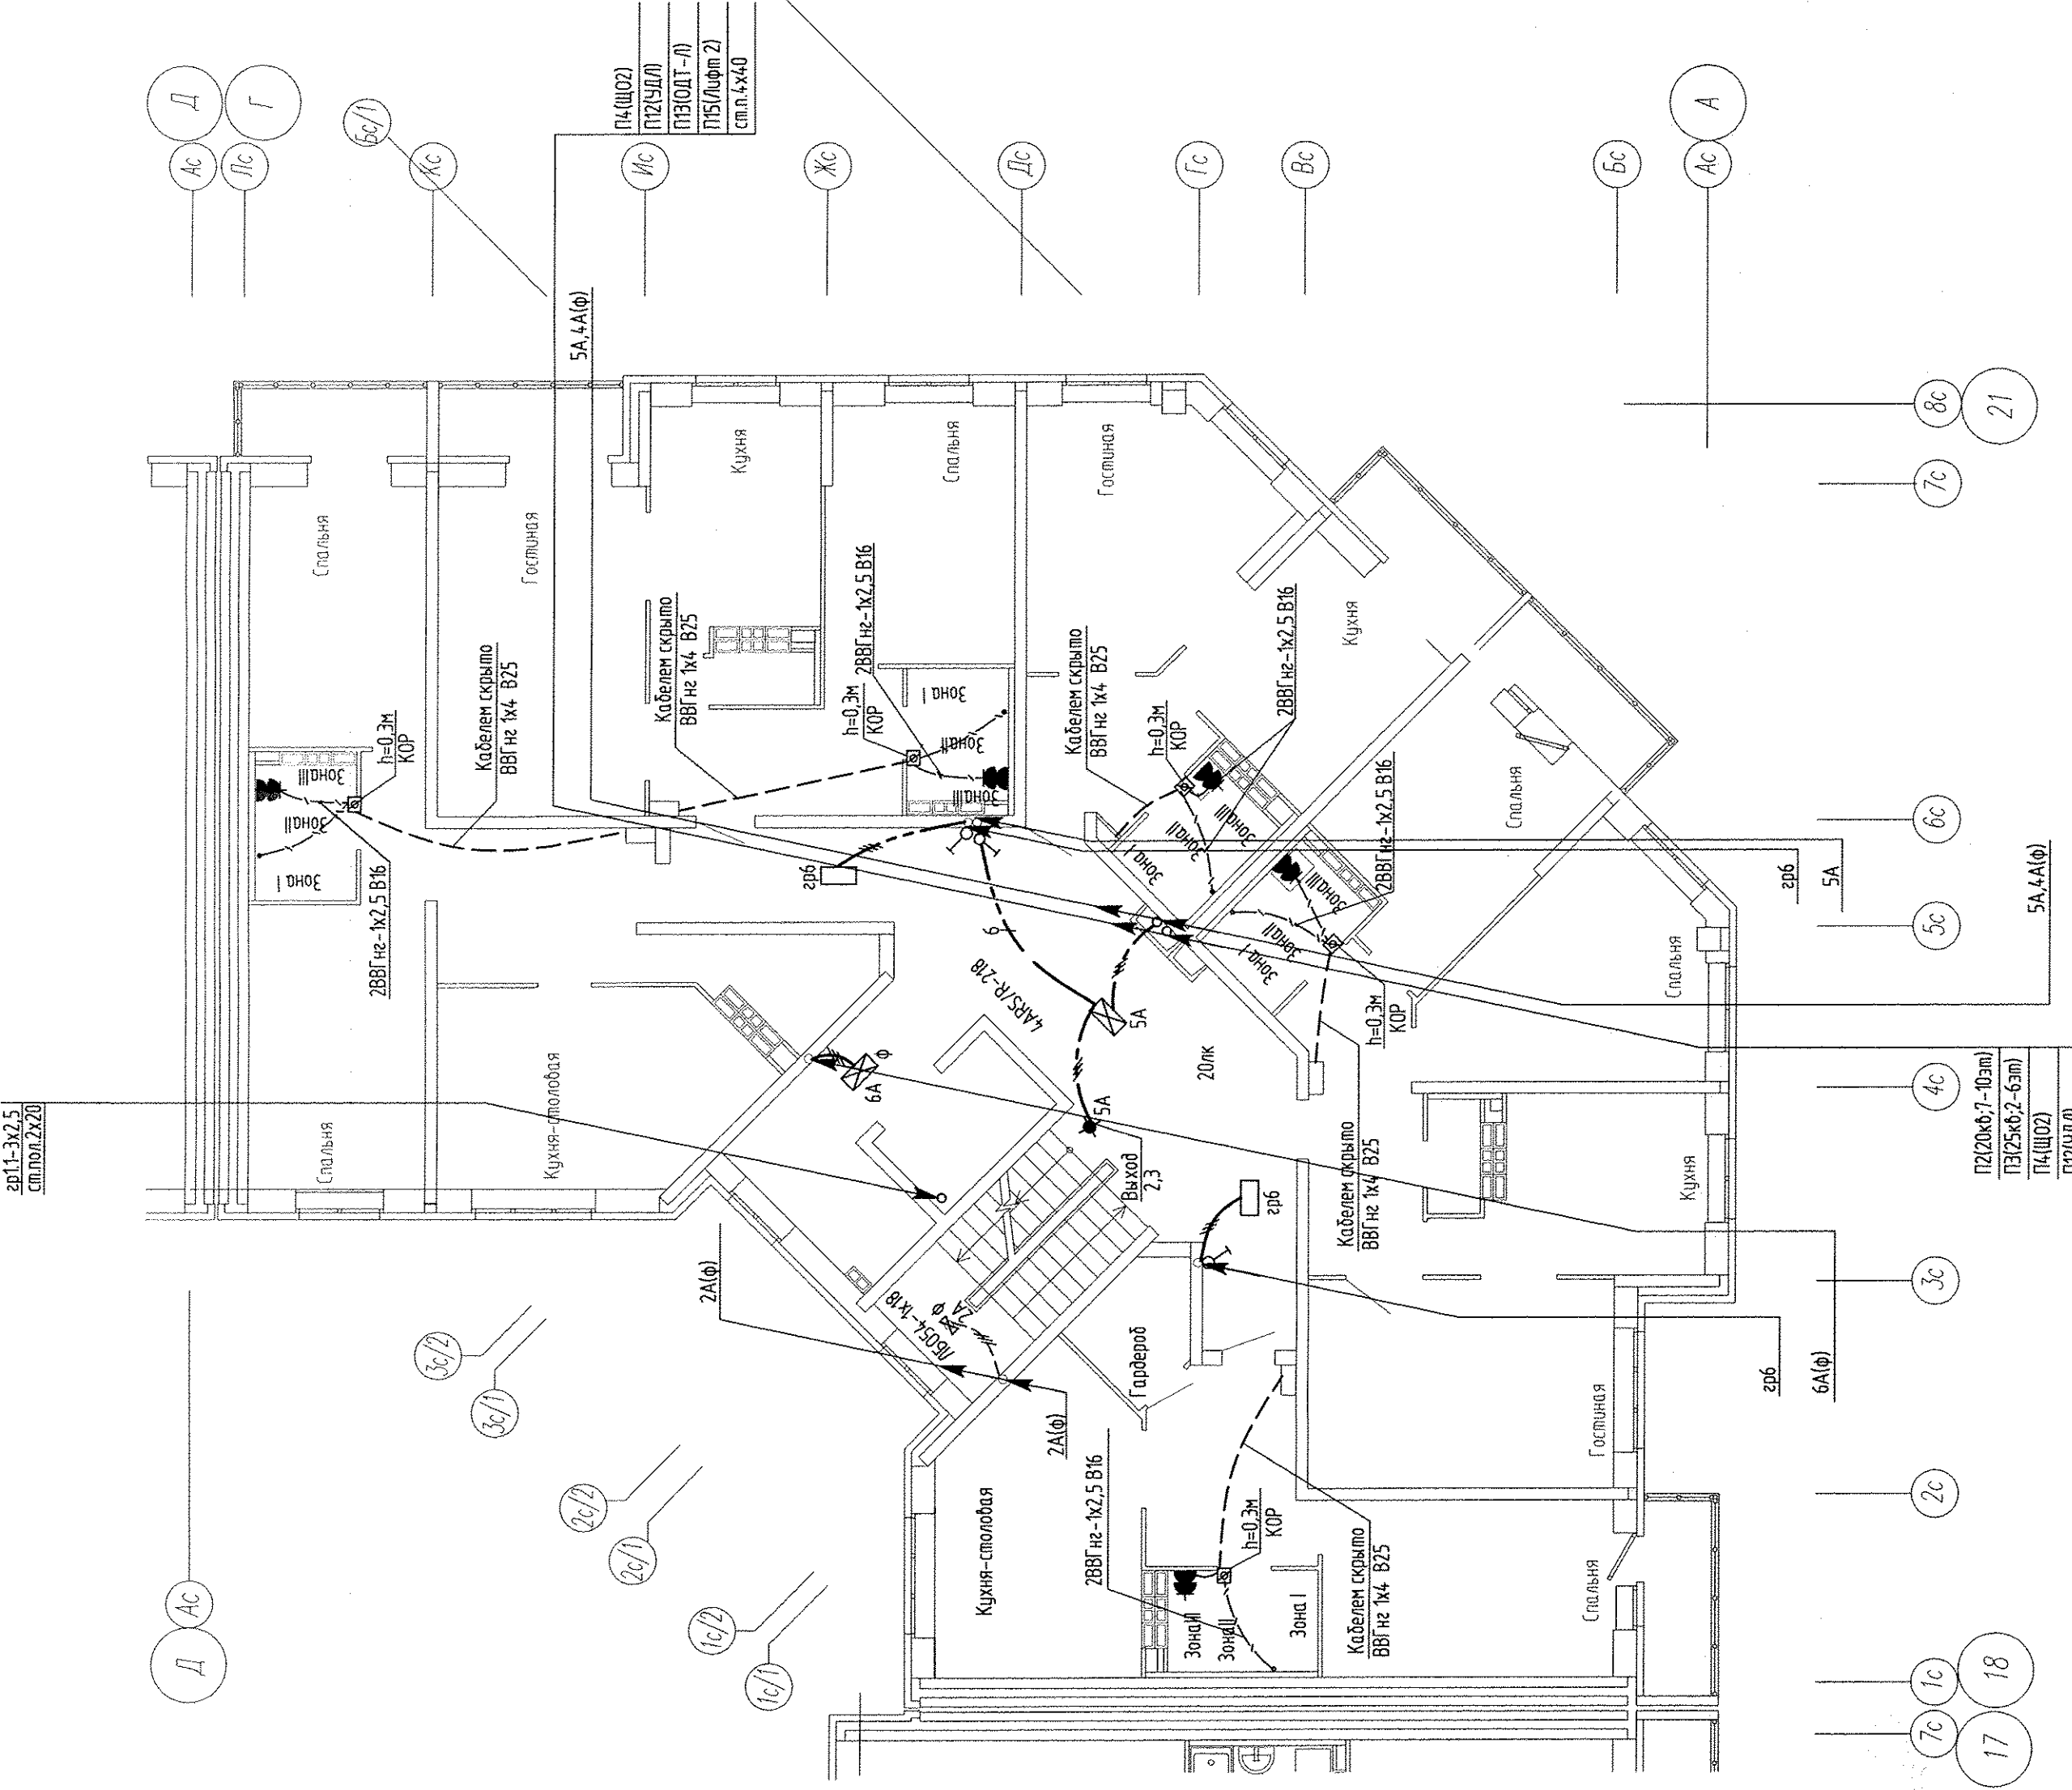

Ванная комната

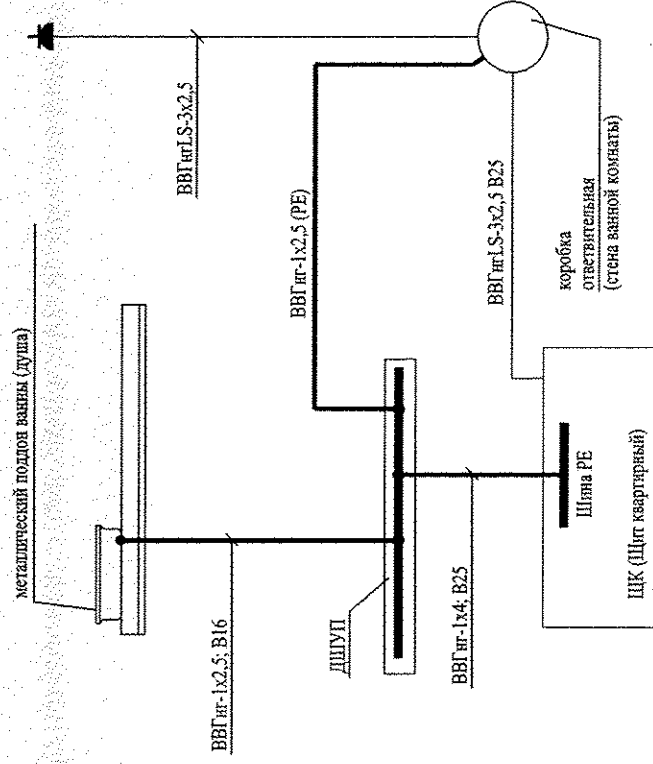

ДШУП-пластмассовая ответвительная коробка (N89271, 85x85x40) с заземляющей шиной на 8 присоединений (N04822) (производство ф. "Legrand"), устанавливается скрыто на стене ванной комнаты со стороны коридора, на высоте 0,3 м.

ДОПОЛНИТЕЛЬНАЯ СИСТЕМА УРАВНИВАНИЯ ПОТЕНЦИАЛОВ

в ваннах комнатах квартир выполнить дополнительную систему уравнивания потенциалов. Для этого в каждой ванной комнате в зоне с установкой корышки с медной заземляющей шиной на 8 присоединений (двух). Уравнивание потенциалов выполнить с помощью проводников уравнивания потенциалов – кабелем ввгп-с-12,5 в изоляции желто-зеленого цвета от нулевой защитной шины РЕ квартирного щитка до двух проводников проложить скрыто в замоноличенной трубе совместно с сетями освещения, от щитка до металлических пластин которая соединит корпус ванны, трубы горячего водоснабжения и приборы отопления (если есть) проводник уравнивания потенциалов проложить скрыто в подготовке пола в пвх трубах; присоединение должно быть надежным и обеспечивать непрерывность электрической цепи; элемент соединения запитывать контактом или герметиком для достижения электрической изоляции, далее зашпаклевать; такое присоединение, согласно ГОСТ 50571.15-97 п.526.3 и п.1.7.140 п.9 с седьмое издание, не требует доступа для проверки, испытания и обслуживания. Согласно Правилам технической эксплуатации электроустановок потребителей п.1.3.3 выполнение этих работ должно быть отражено в актах на скрытые работы.

1. Сети электроснабжения в местах общего пользования жилого дома прокладываются кабелем ВВГ не в каналах, а в кабельных лотках, проложенных по стенам и потолку.
2. Сети для противопожарных электротехнических устройств, а также в выделенной шахте в вынутах труб.
3. Освещение выполняется с светильниками со степенью защиты не менее IP44 с энергосберегающими люминесцентными лампами.

[illegible]