


СОГЛАСОВАНО

Инв. N подл. Подпись и дата
Взам. инв. N

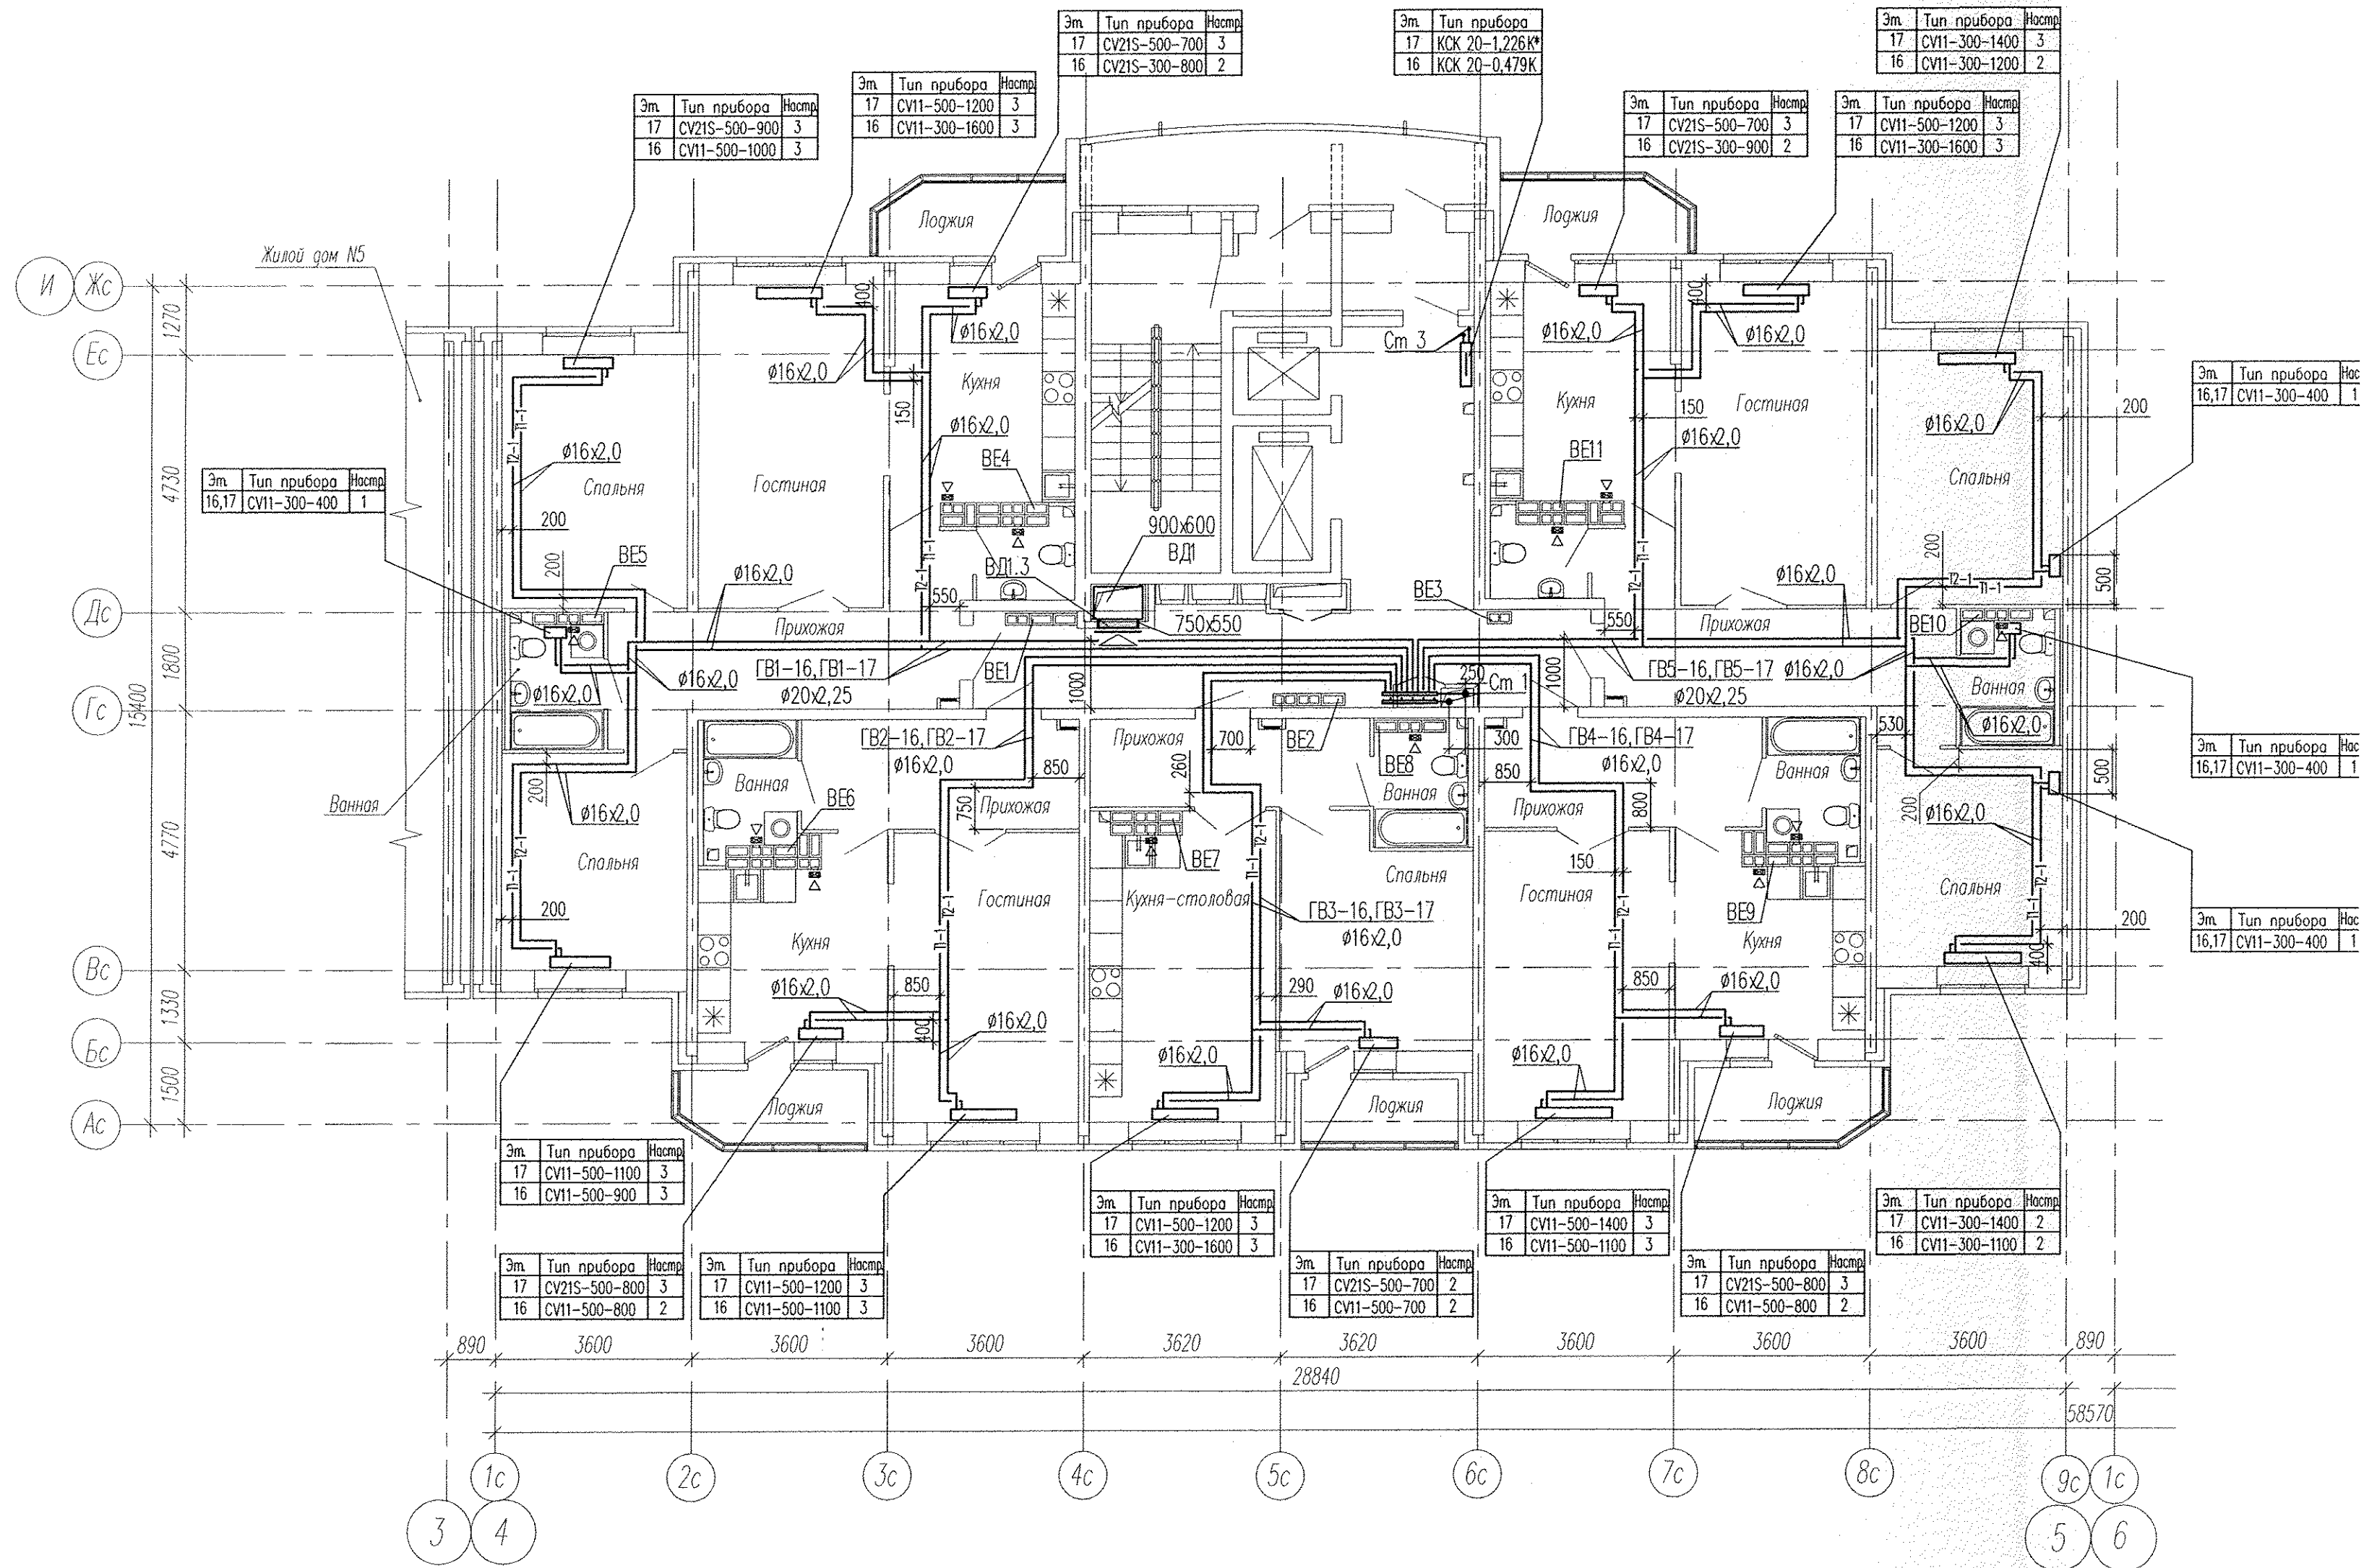

Примечание:

- в вентканалах установить бытовые вентиляторы В5

АПУ2-53-04а; 046-0В						
Жилой комплекс со встроенно-пристроенными объектами общественного назначения и подземной автостоянкой в квартале ул. Московская-Островского-Авазовского в Ленинском районе г.Екатеринбурга						
Жилой дом N4 с офисными помещениями Секции 4а, 4б				Стация	Лист	Листов
План 16,17 этажей				Р	7	
Изм.	Кол.уч.	Лист	N'док	Подпись	Дата	
Гл. спец.		Ашихмин		<i>[Signature]</i>	08.14.	
Н. контр.		Ряжкова		<i>[Signature]</i>	08.14.	
Проверил		Ягуткин		<i>[Signature]</i>	08.14.	
Разработал		Путрова		<i>[Signature]</i>	08.14.	
Жилой дом N4 с офисными помещениями Секции 4а, 4б				ЗАО "Корпорация "Атомстройкомплекс"		
План 16,17 этажей				КОПИРОВАЛ		
ФОРМАТ А2						