


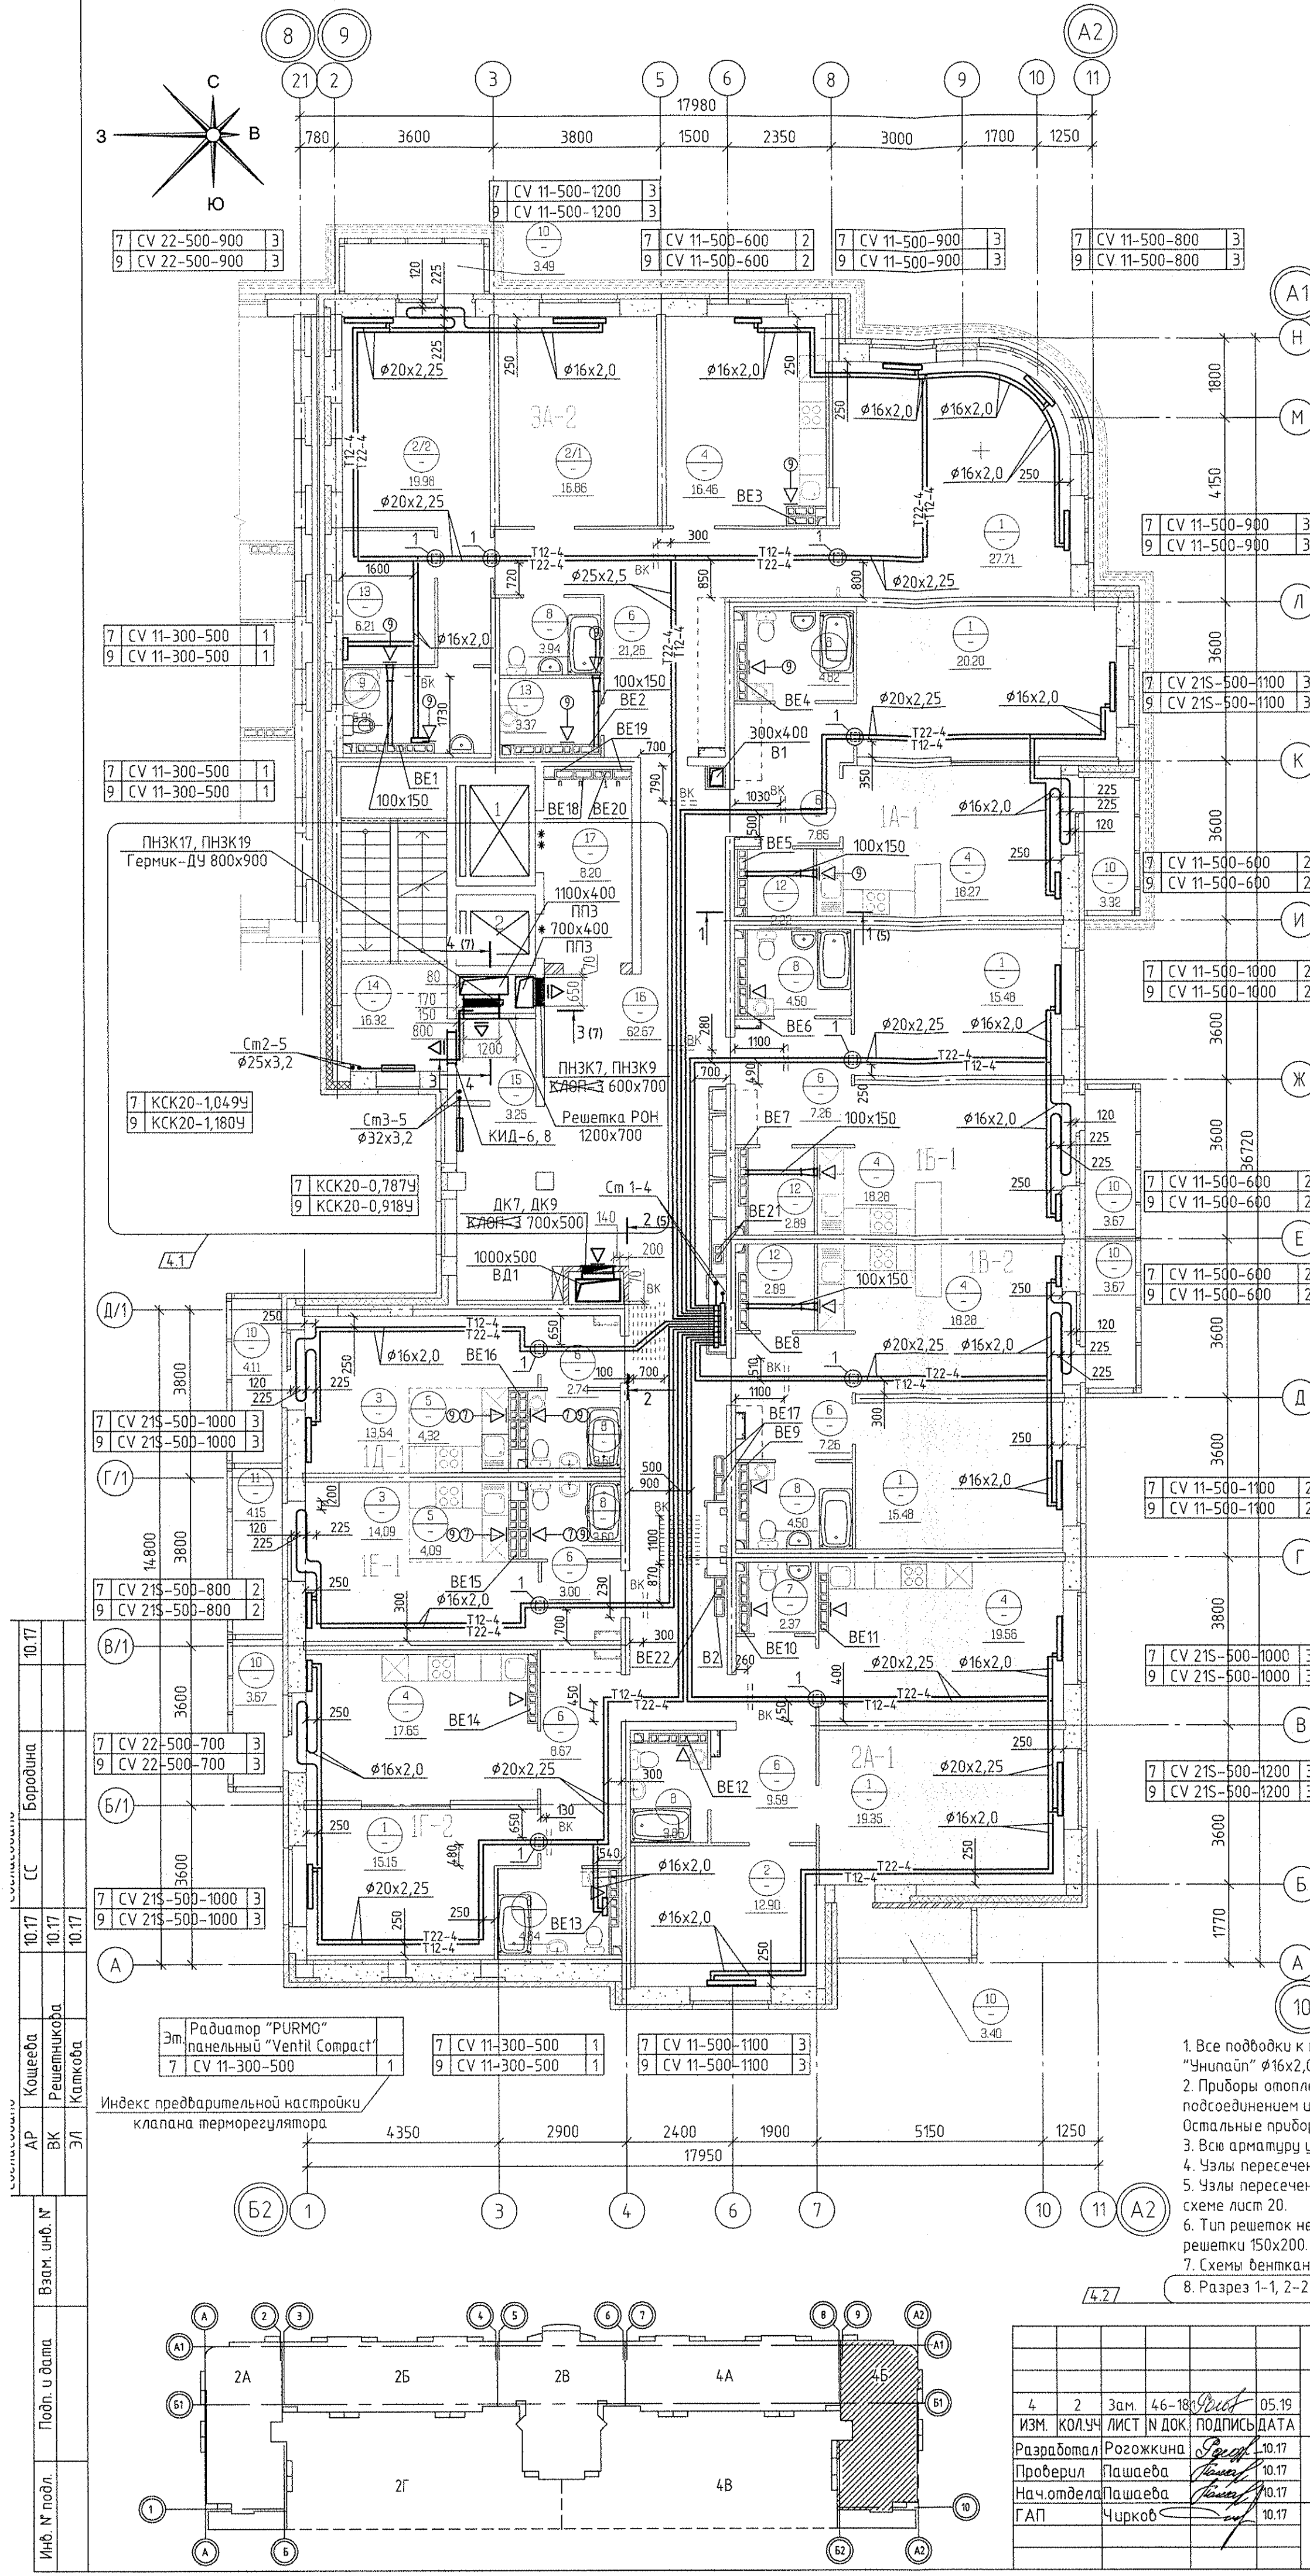

Экспликация помещений			
Номер помещения	Наименование	Площадь на этаж, м2	Кат. помещения
Помещения квартир			
1	Гостиная	113,37	
2 (2/12/2)	Спальня (Спальня 1; Спальня 2)	49,74	
3	Жилая комната (без учета площади кухни-ниши)	27,63	
4	Кухня	108,50	
5	Кухня-ниша	8,41	
6	Коридор	67,63	
7	Санузел	2,37	
8	Ванная	33,66	
9	Душевая	5,91	
10	Балкон	25,33	
11	Лоджия	4,15	
12	Встроенный шкаф	8,0	
13	Хозкомната	9,58	
Итого по жилой части:		464,28	
Общедомовые помещения			
14	Лестничная клетка	16,32	
15	Тамбур-шлюз	3,25	
16	Межквартирный этажный коридор	62,67	
17	Лифтовой холл	8,20	
Итого (общедомовые помещения):		90,44	

- Условные обозначения:
- бытовой осевой вентилятор "ВЕНТС" на 7 этаже
 - бытовой осевой вентилятор "ВЕНТС" на 9 этаже
 - решетка регулируемая вентиляционная на 7,9 этаже

Примечание:

- Все подводы к приборам отопления "Риго" выполнить трубой металлопластиковой "Унипласт" $\phi 16 \times 2,0$ мм.
- Приборы отопления, установленные у вентблока выполнять с нижним прямым подсоединением из пола.
- Остальные приборы отопления выполнять с нижним угловым подсоединением.
- Всю арматуру установленную в системах отопления см. на схемах листы 13-16.
- Узлы пересечения трубопроводов отопления и водоснабжения см. на схеме лист 19.
- Узлы пересечения трубопроводов отопления при поворотах и ответвлениях см. на схеме лист 20.
- Тип решеток не указанных на плане принять регулируемые вентиляционные решетки 150x200.
- Схемы вентканалов ВЕ-1... ВЕ-22 см. АПУ.030-04Б-АР листы 28-30.
- Разрез 1-1, 2-2 см. лист 5, разрез 3-3, 4-4 см. лист 7, узел 1 - см. лист 3.

АПУ.030-04Б-ОВ			
Жилой комплекс со встроенно-пристроенными объектами общественного назначения, подземной, наземной автостоянками и трансформаторными подстанциями в квартале улиц Ирбитской-Ревской-Блюхера-Данилы Зверева в Кировском районе г. Екатеринбург			
4	2	Зам.	46-180
ИЗМ.	КОЛ. ЛИСТ	№ ДОК.	ПОДПИСЬ ДАТА
Разработал	Рогожкина	10.17	
Проверил	Пашаева	10.17	
Нач. отдела	Пашаева	10.17	
ГАП	Чирков	10.17	
VII этап строительства. 11-12-этажная блок-секция			
План 7,9 этажа			
АО КОРПОРАЦИЯ АТОМСТРОЙКОМПЛЕКС			