



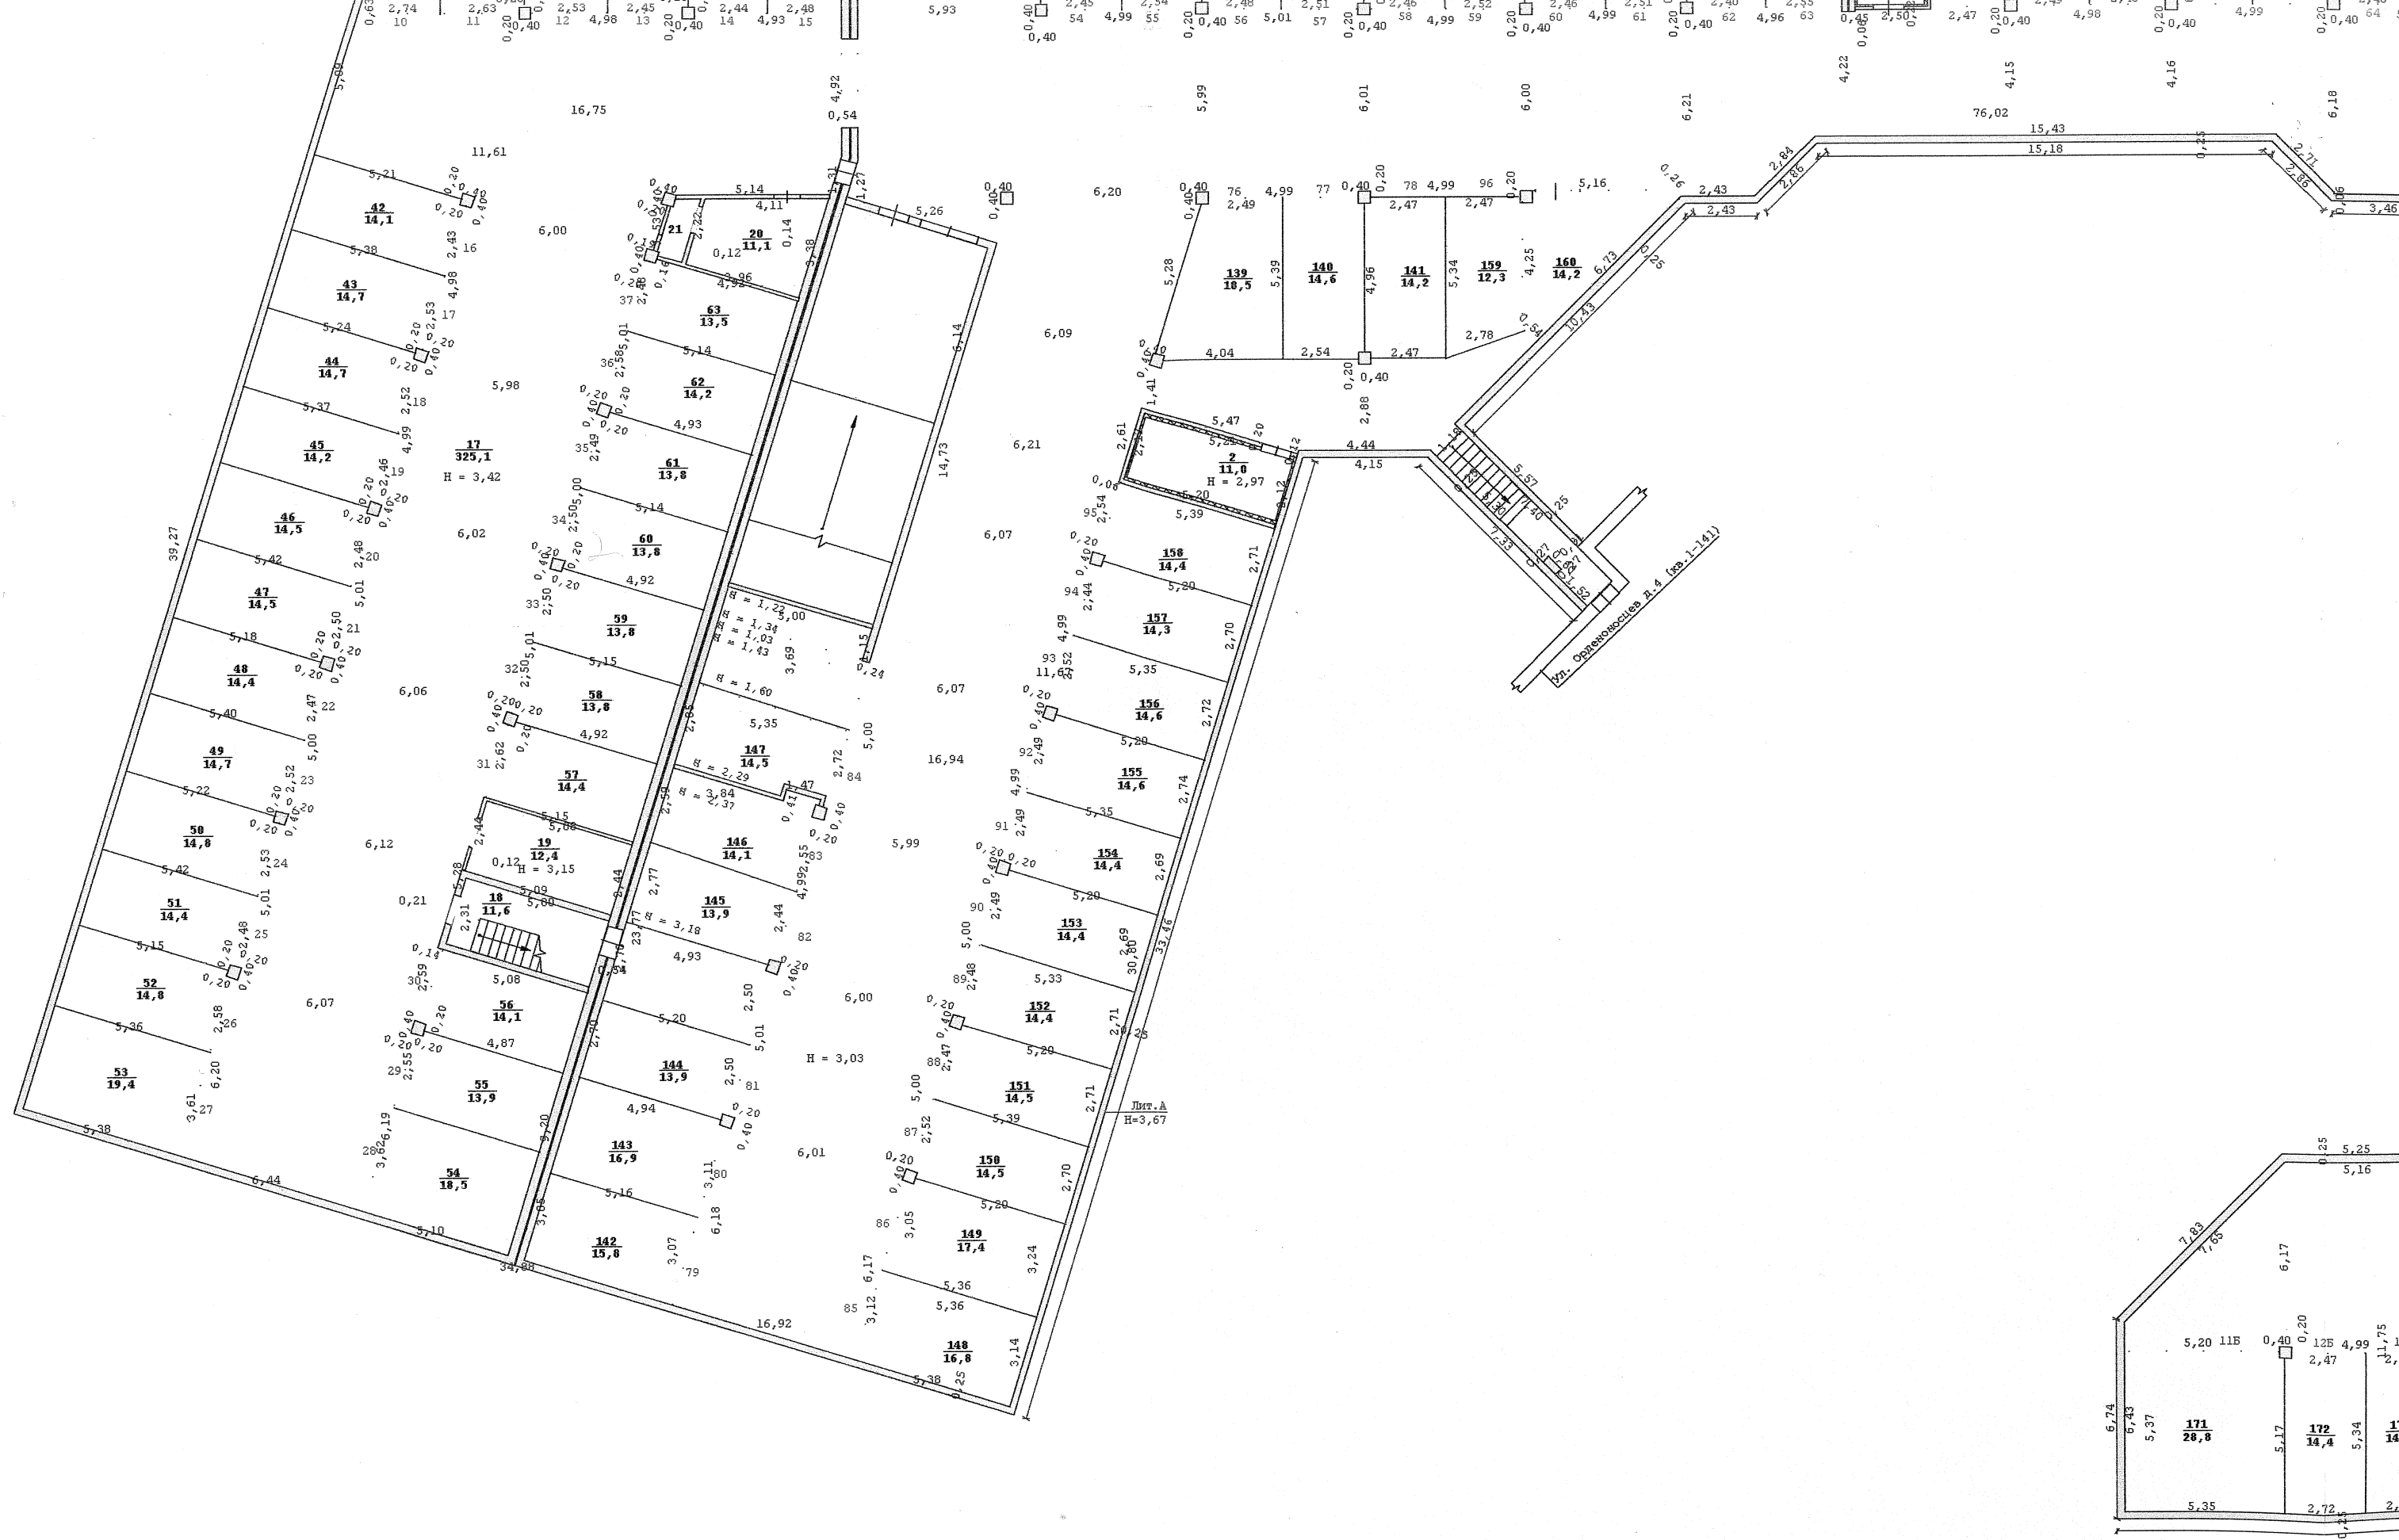








МУП БЮРО ТЕХНИЧЕСКОЙ ИНВЕНТАРИЗАЦИИ г. Екатеринбург			Инв. № 37722
Лист 1	План подвала здания литер "А" г. Екатеринбург улица Орденосцев, дом 6-а		М 1:200
Листов 2			
Дата	Исполнители	Фамилия И.О.	Подпись
18.08.2011	Директор	Горностаева О.П.	
	Техник	Сальникова Т.Р.	
	Контролёр		



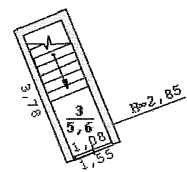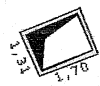

В Д. 6 (кв. 1-141)

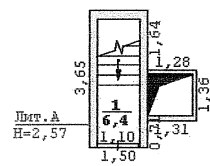

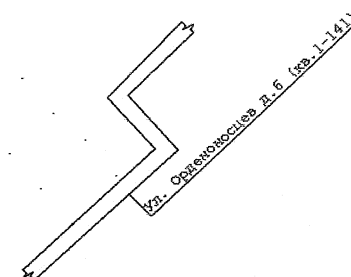

МУП БЮРО ТЕХНИЧЕСКОЙ ИНВЕНТАРИЗАЦИИ г. Екатеринбург			Инв. № 37722
Лист 2	План кровли здания литер "А" г. Екатеринбург улица Орденосцев, дом 6-а		М 1:200
Листов 2			
Дата	Исполнители	Фамилия И.О.	Подпись
	Директор	Горностаева О.П.	
18.08.2011	Техник	Кожевникова О.А.	
	Контролёр		

