


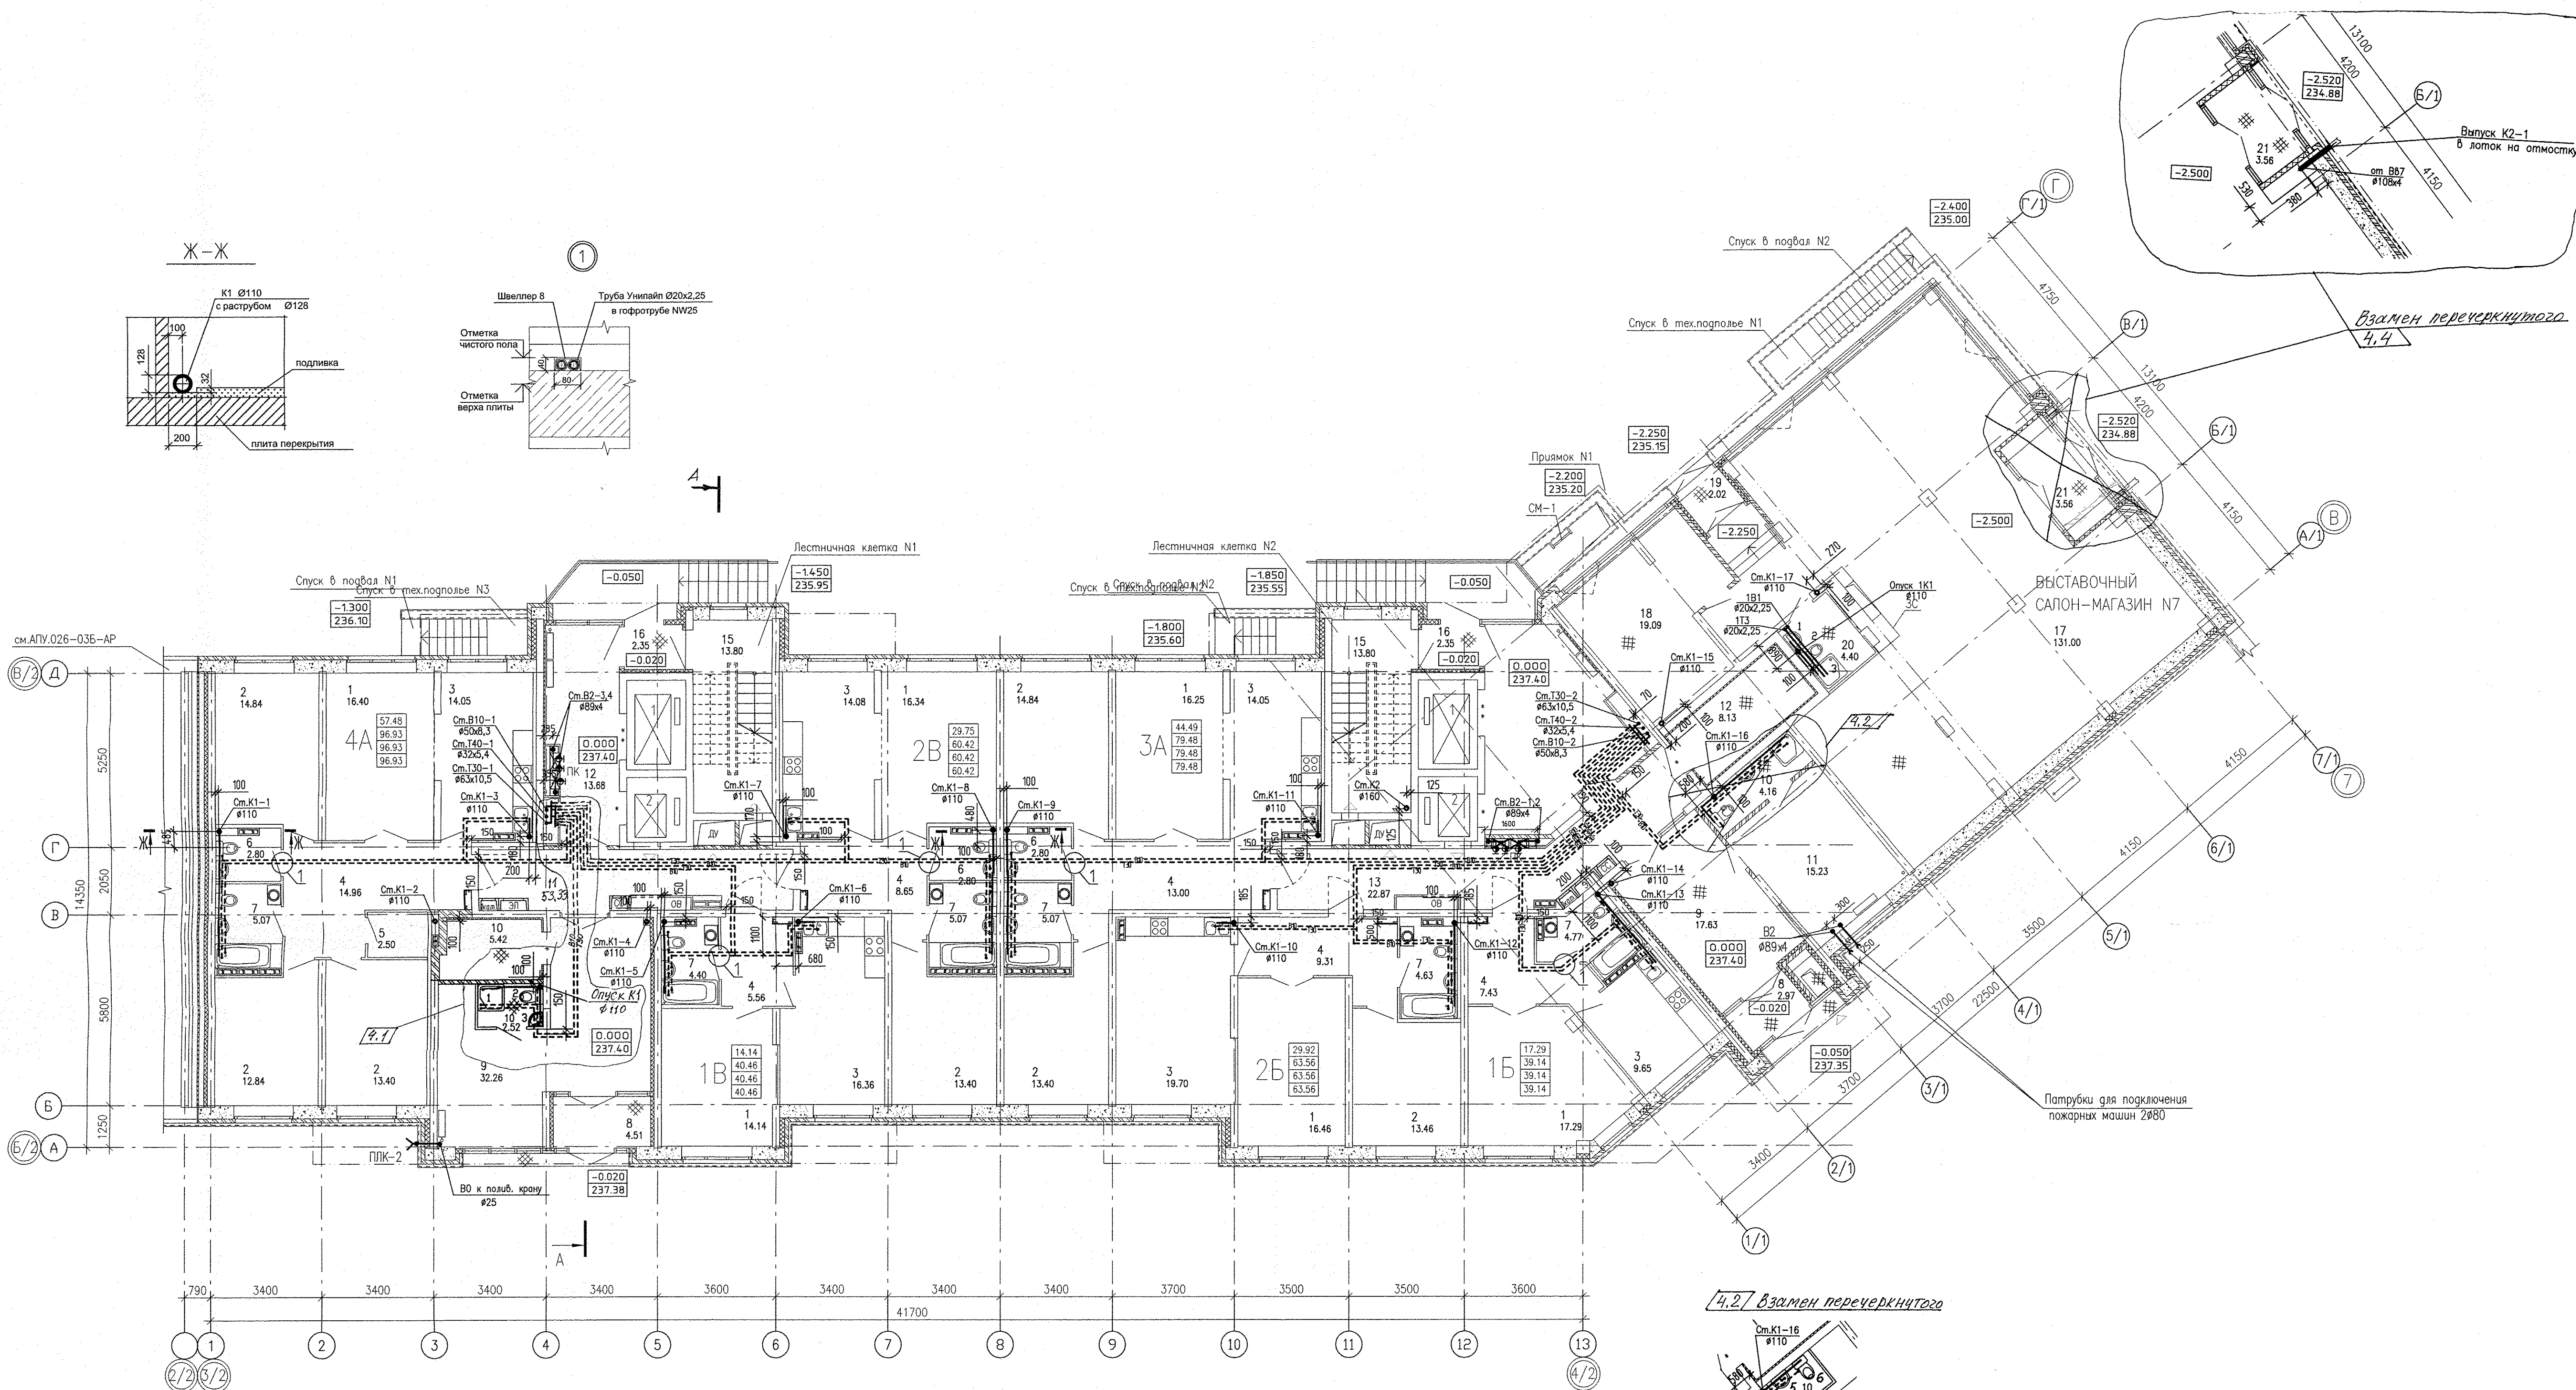

ЭКСПЛИКАЦИЯ ПОМЕЩЕНИЙ (начало)

ЭКСПЛИКАЦИЯ ПОМЕЩЕНИЙ (продолжение)

Номер помещения	Наименование	Площадь, м2	кат. помещения	Номер помещения	Наименование	Площадь, м2	кат. помещения
ПОМЕЩЕНИЯ КВАРТИР				11	Помещение охраны		
1	Гостиная			12	Электрощитовая		Д
2	Спальня			13	Коридор		
3	Кухня			14	Лифтовой холл		
4	Прихожая			15	Лестничная клетка		
5	Серверная Встроенный шкаф			16	Тамбур		
6	Санузел				итого		
7	Ванная			ВЫСТАВОЧНЫЙ САЛОН-МАГАЗИН N7			
	итого			17	Выставочная зала		
ОБЩЕДОМОВЫЕ ПОМЕЩЕНИЯ				18	Помещение администрации		
8	Тамбур			19	Тамбур		
9	Холл			20	Санузел		
10	Санузел с мойкой уборочного инвентаря			21	Тамбур		
					Всего помещений выставочного салона N7		
					Общая площадь выставочного салона N7		

УСЛОВНЫЕ ОБОЗНАЧЕНИЯ

2 - номер помещения
39.29 - площадь помещения

1. За относительную отм. 0,000 принята абсолютная отм. 237,40.
2. Двери, обозначенные * - противопожарные с пределом огнестойкости EI 30.

					АПУ.026-03А-ВК					Застройка по ул.Просторной - Павлодарской в Чкаловском районе г. Екатеринбурга (участок N1). Жилые дома со встроенно-пристроенными помещениями общественного назначения, трансформаторной подстанции и подземной автостоянкой.	