
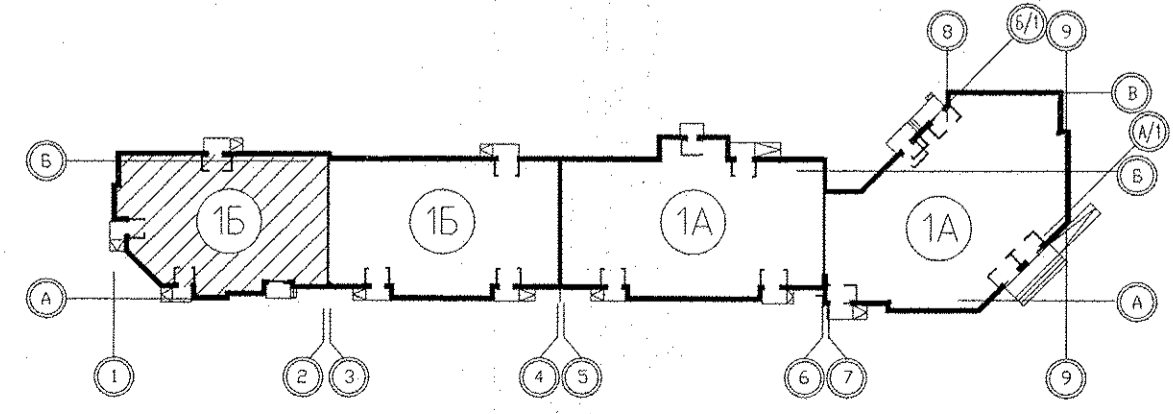
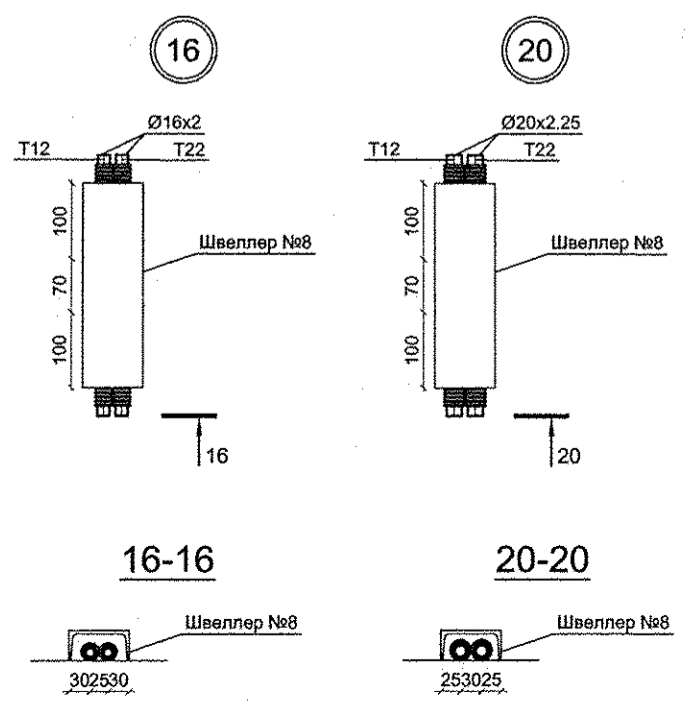


Экспликация помещений

Номер помещения	Наименование	Площадь, м ²	Кат. помещения
<u>Помещения квартир</u>			
1	Гостиная	56,02	
2	Спальная	61,28	
3	Кухня	41,02	
4	Прихожая	36,54	
5	Коридор	8,49	
6	Сан.узел	6,62	
7	Ванная	12,72	
8	Балкон	4,90	
9	Лоджия	2,90	
ИТОГО (жилая часть):		230,49	
<u>Общедомовые помещения</u>			
10	Лестничная клетка	14,63	
11	Лифтовой холл	9,52	
12	Межквартирный коридор	18,76	
ИТОГО (общедомовые помещения):		42,91	

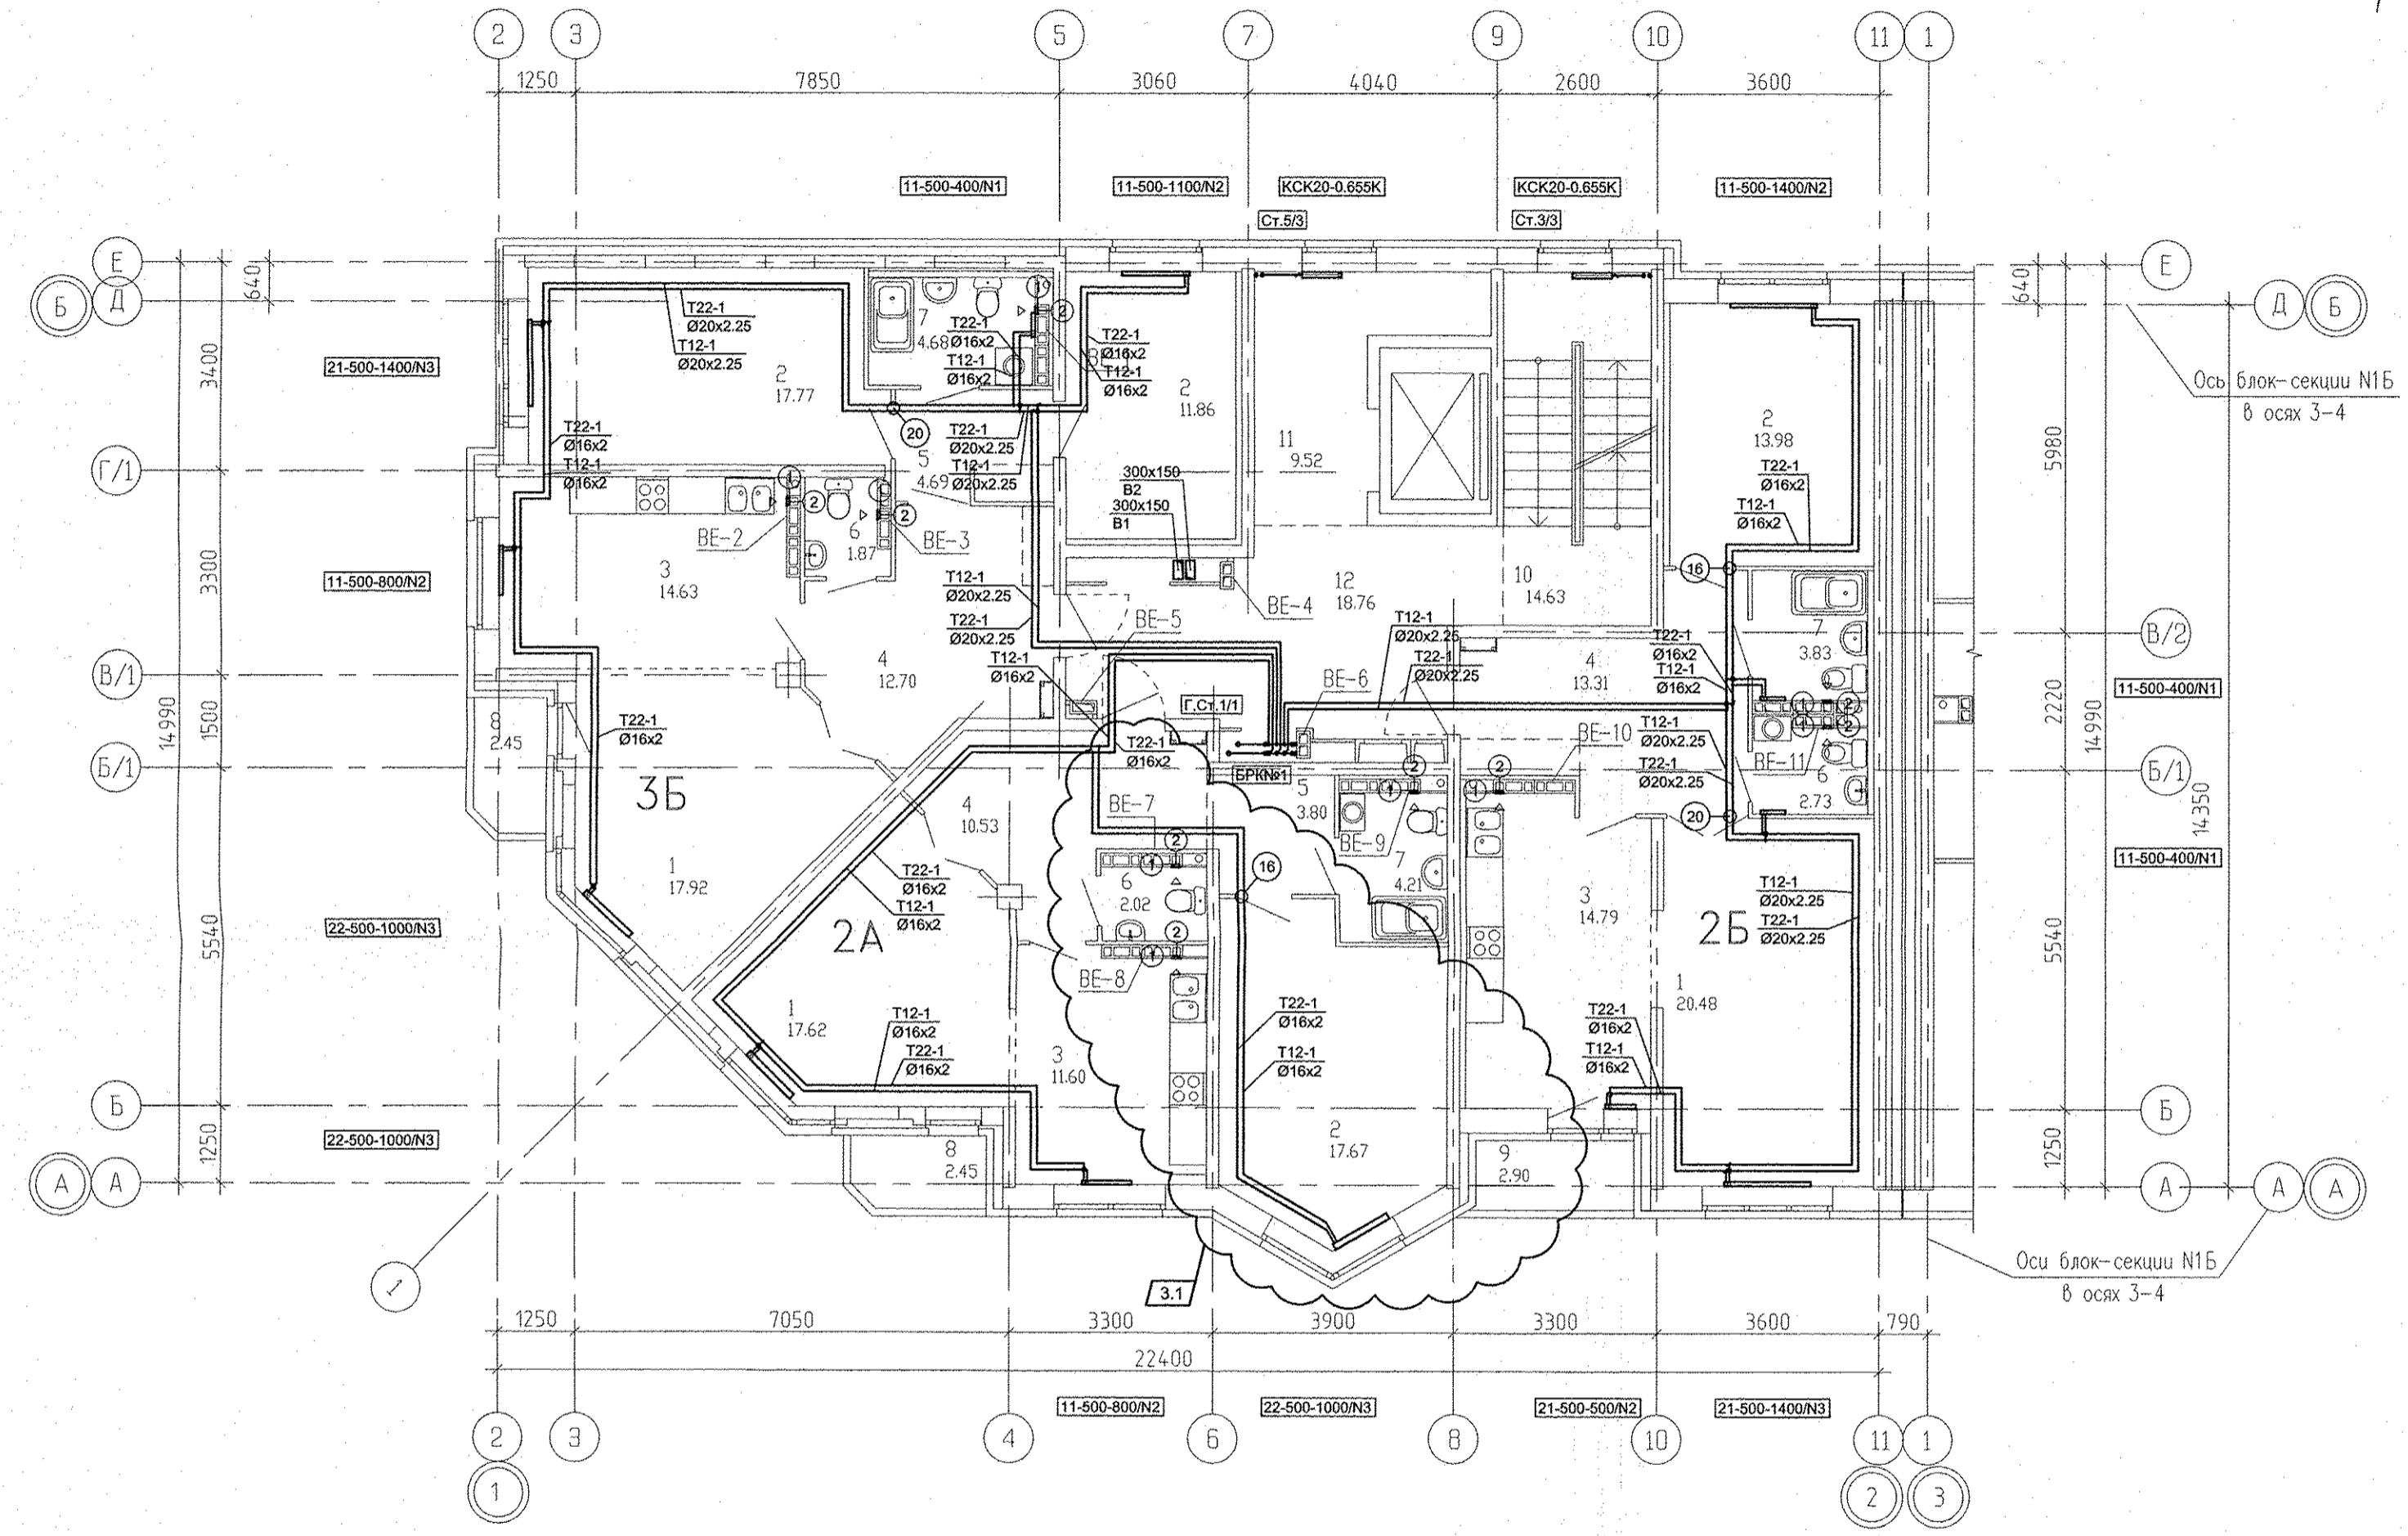

- 1 - МВ126С.
- 2 - Тип100Ф.

- 1. N - Настройка встроенной вентиляционной вставки.
- 2. От стен, ось трубы на 250мм.

06.16	06.16	06.16
Решетникова	Бодрова	Суляк
ВК	ЭС	АР
Взам. инв. №	Взам. инв. №	Взам. инв. №
Имя № подл.	Имя № подл.	Имя № подл.

АПУ.031-01Б-ОВ					
Изм.	Кол.уч.	Лист	Модок	Подпись	Дата
3	1	-	177-16	<i>[Signature]</i>	09.16
Жилой комплекс со встроенными объектами общественного назначения и подземной автостоянкой в квартале улиц Бакинских Комиссаров -Калинина-Уральских рабочих-пер.Сосновый в Орджоникидзевском районе г. Екатеринбург					
Разработал	Попов	<i>[Signature]</i>			06.16
Проверил	Гущин	<i>[Signature]</i>			06.16
Гл.Спец.	Гущин	<i>[Signature]</i>			06.16
ГАП	Чирков	<i>[Signature]</i>			06.16
Пусковой комплекс 1 Многосекционный жилой дом №1 9-10-этажная блок-секция 1Б					
План 8 этажа в осях 1-2				Стация	Лист
				Р	14
ЗАО КОРПОРАЦИЯ АТОМСТРОЙКОМПЛЕКС					