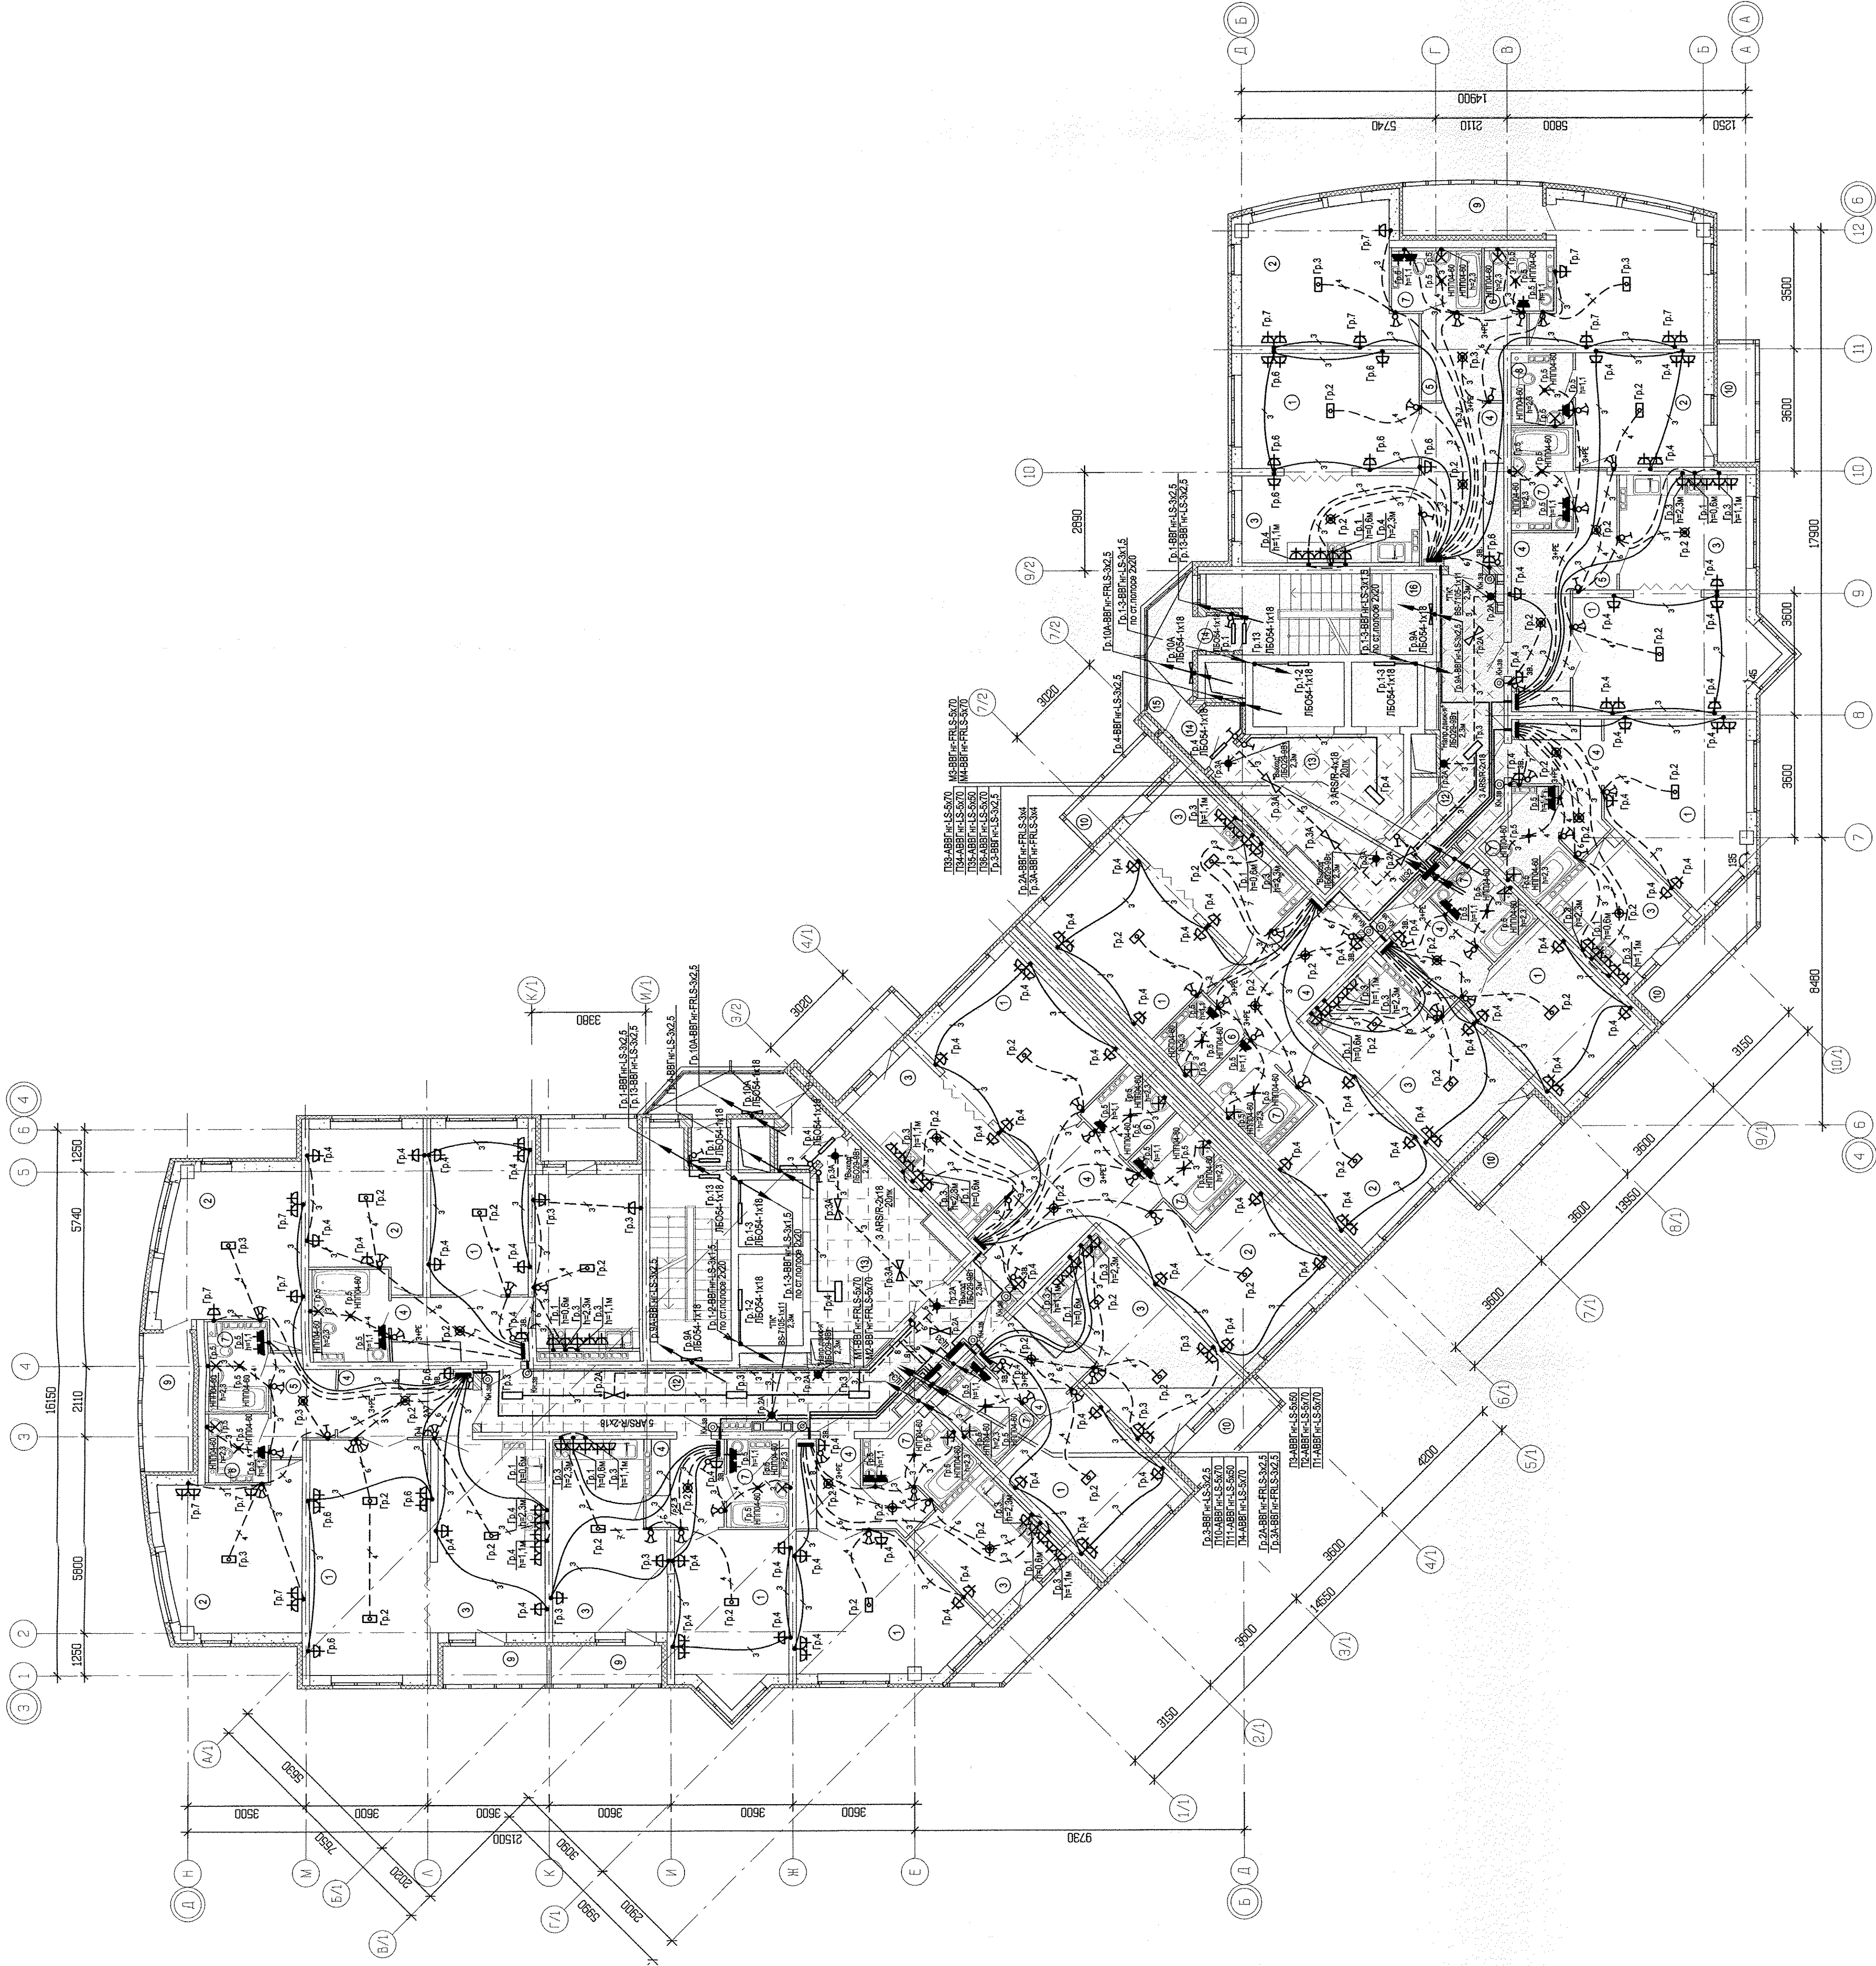


Номер помещения	Наименование	Площадь, кв.м	кат. помещения
	Помещения квартир		
1	Гостиная	194,59	
2	Спальная	130,52	
3	Кухня	157,96	
4	Прихожая	91,47	
5	Коридор	14,94	
6	Ван. уюл.	12,77	
7	Ванная	53,15	
8	Душевая	3,14	
9	Лоджия	22,14	
10	Балкон	29,15	
11	Кладовая	-	
	Итого	709,63	
	Опидарочные помещения		
12	Коридор	46,63	
13	Мусорный холл	34,38	
14	Танцев	7,00	
15	Пароусовая комната	9,74	
16	Лестничная клетка	28,98	
	Итого	129,73	

[illegible]

Многоэтажная жилая дом с члеником помещением на первом этаже и подземной автостоянкой в гаражном боксе, Вятского Коммунального района в Воро-Полосово районе г. Екатеринбург	19-этажный жилой дом	План 5-6 этажей Расположение электрических сетей	АТОМСТРОЙКОМПЛЕКС
ИЗМ. КОЛ-ВО ЛИСТ. Н ДОК. ПОДПИСЬ	СТАДИЯ	ЛИСТ	ЛИСТОВ
	Р	28	
Г.А.П.	Гаранин	12.14	
П.А.П.	Батина	02.14	
Р.А.П.	Карманова	02.14	
КОПИРОВАЛ	ФОРМАТ А1		

КОПИРОВАЛ