


|    |             |             |        |    |          |        |
|----|-------------|-------------|--------|----|----------|--------|
| ВК | Решетникова | Решетникова | 03.17. |    |          |        |
| ОВ | Пашаева     | Пашаева     | 03.17. | АР | Кошечева | 03.17. |
| СС | Борогина    | Борогина    | 03.17. |    |          |        |

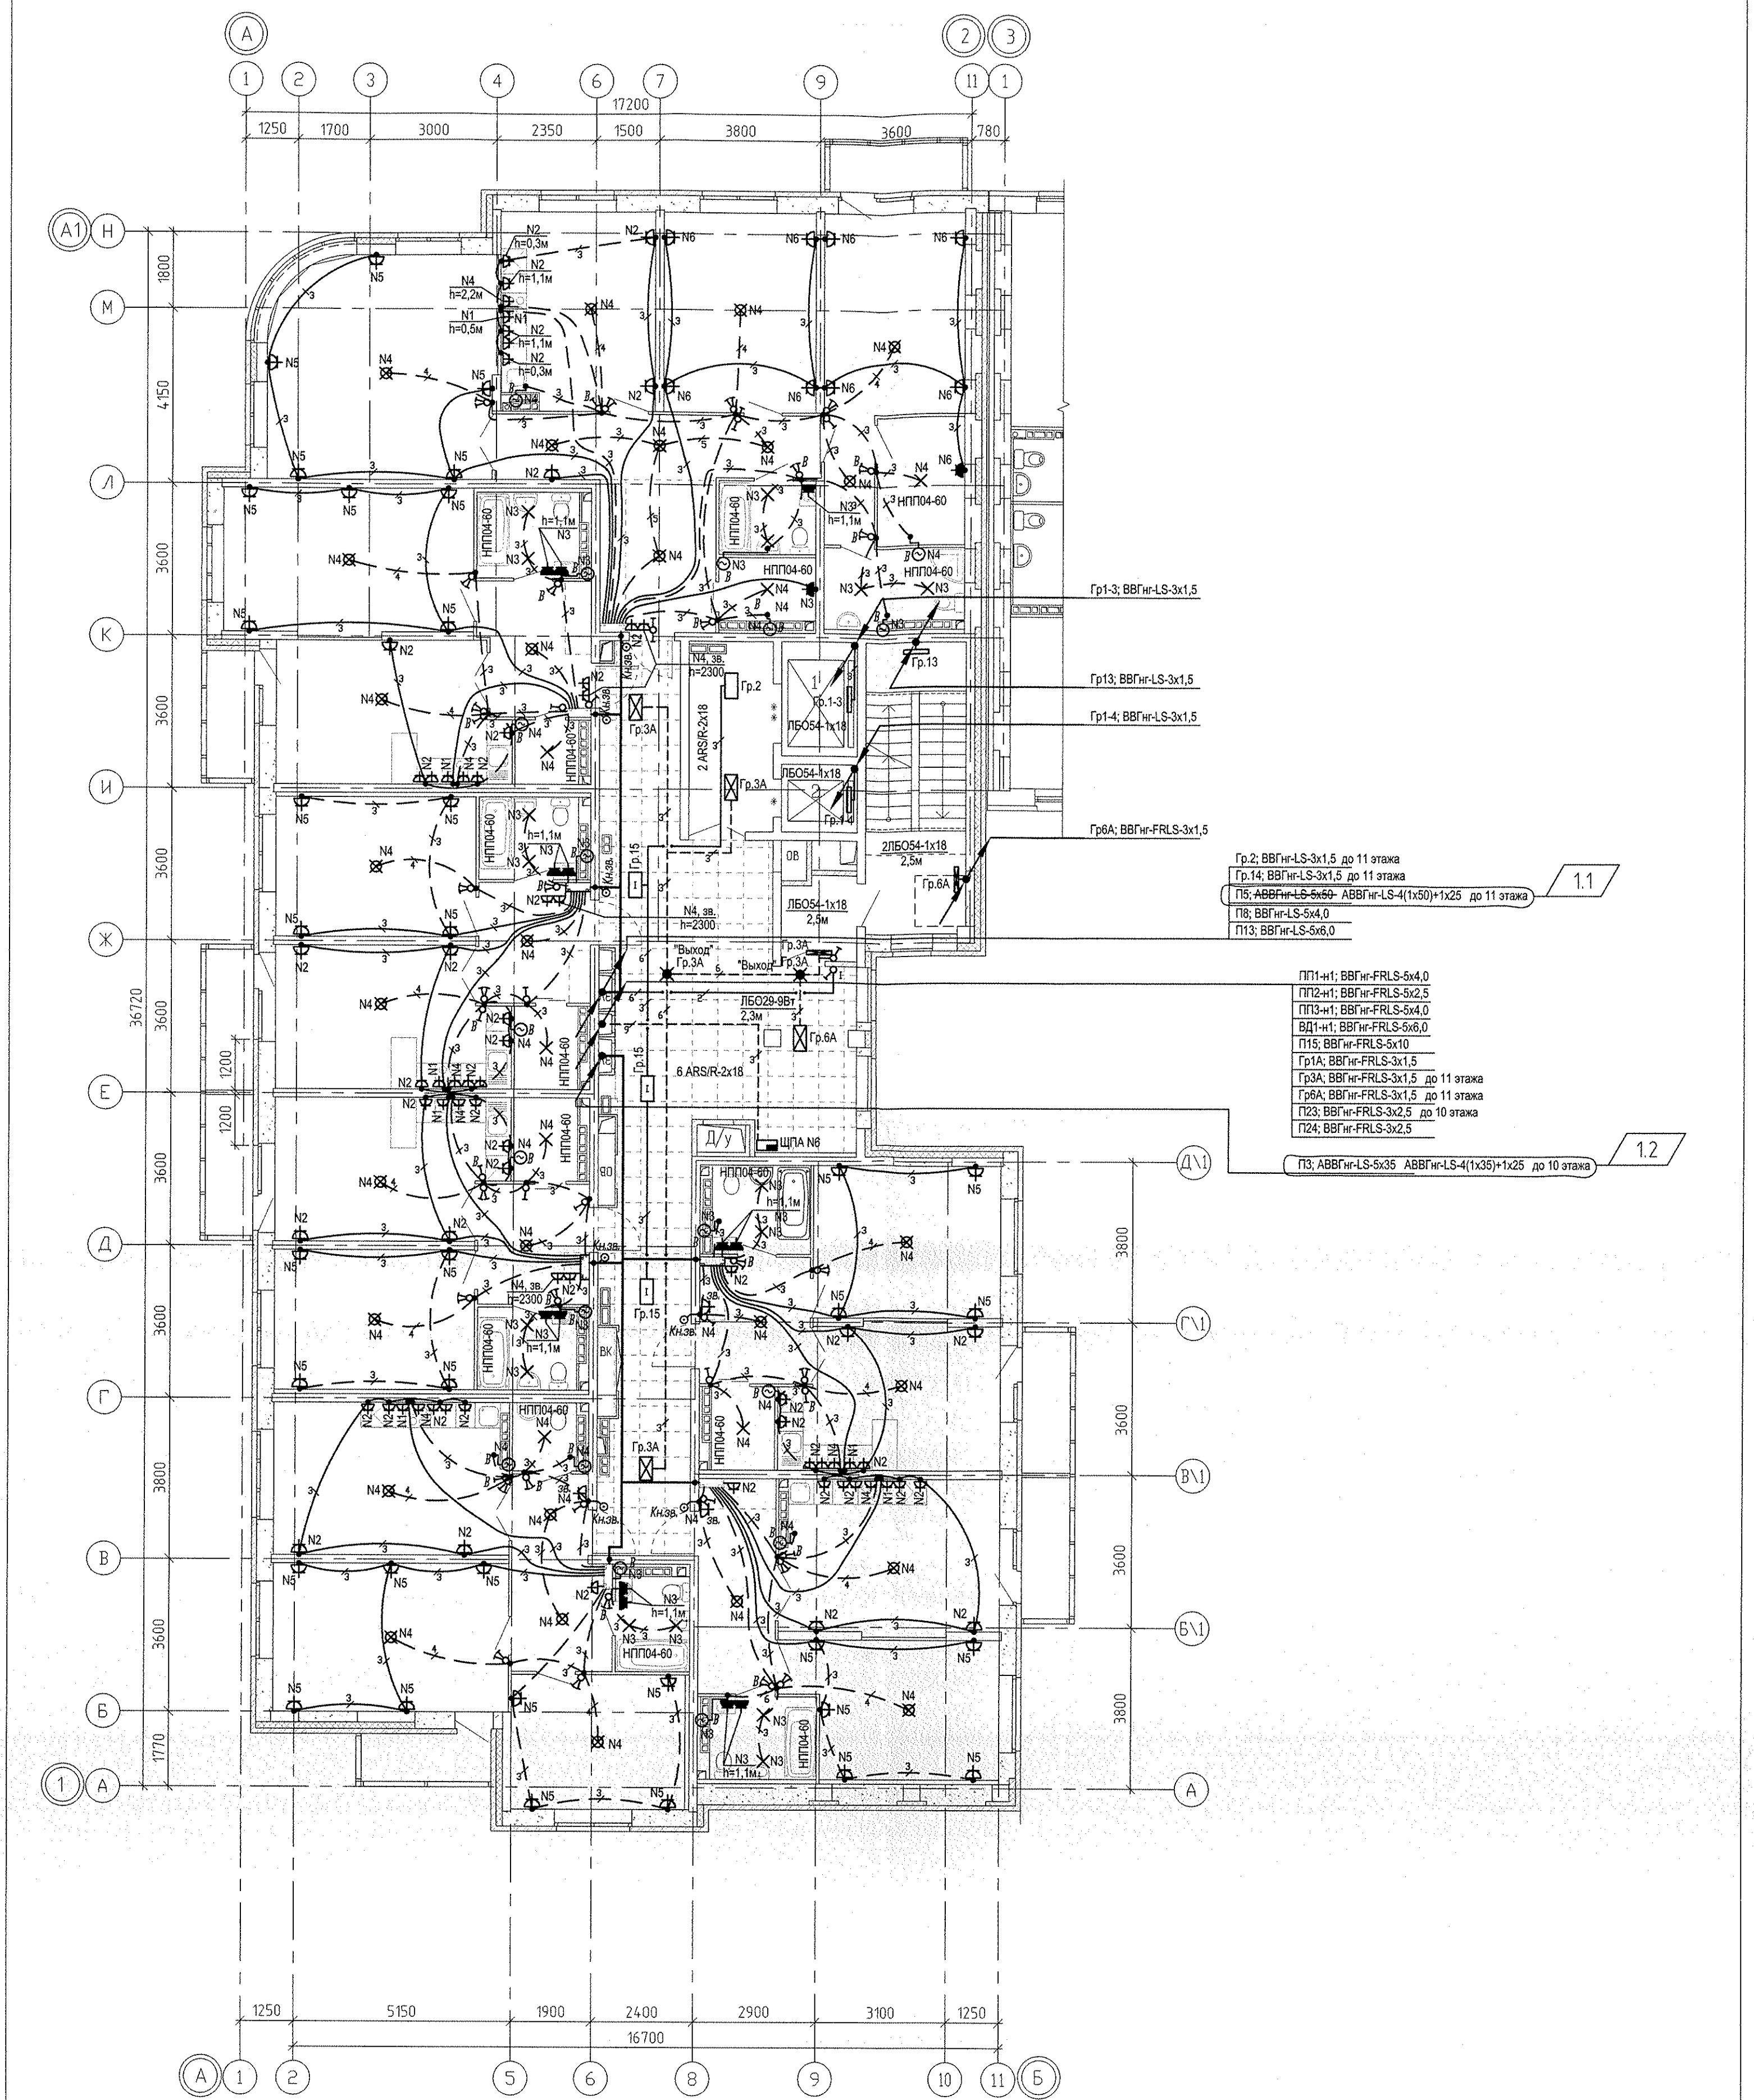

Гр.2: ВВГнг-LS-3х1,5 до 11 этажа  
Гр.14: ВВГнг-LS-3х1,5 до 11 этажа  
П5: АВВГнг-LS-5х60- АВВГнг-LS-4(1х50)+1х25 до 11 этажа  
П8: ВВГнг-LS-5х4,0  
П13: ВВГнг-LS-5х6,0

ПП1-н1: ВВГнг-FRLS-5х4,0  
ПП2-н1: ВВГнг-FRLS-5х2,5  
ПП3-н1: ВВГнг-FRLS-5х4,0  
ВД1-н1: ВВГнг-FRLS-5х6,0  
П15: ВВГнг-FRLS-5х10  
Гр1А: ВВГнг-FRLS-3х1,5  
Гр3А: ВВГнг-FRLS-3х1,5 до 11 этажа  
Гр6А: ВВГнг-FRLS-3х1,5 до 11 этажа  
П23: ВВГнг-FRLS-3х2,5 до 10 этажа  
П24: ВВГнг-FRLS-3х2,5

П3: АВВГнг-LS-5х35 АВВГнг-LS-4(1х35)+1х25 до 10 этажа

|            |         |        |        |                                                                                       |           |   |                                                |      |        |
|------------|---------|--------|--------|---------------------------------------------------------------------------------------|-----------|---|------------------------------------------------|------|--------|
|            |         |        |        |                                                                                       |           | АПУ.030-02А-ЭЛ   |                                                |      |        |
| 2          | -       | Зам.   | 297-17 |  | 11.17.    | Жилой комплекс со встроенно-пристроенными объектами общественного назначения, подземной, надземной автостоянками и трансформаторными подстанциями в квартале улиц Ирбитской-Раевского-Блюхера-Данилы Зверева в Кировском районе г. Екатеринбурга |                                                |      |        |
| Изм.       | Кол.уч. | Лист   | № док. | Подпись                                                                               | Дата      |   |                                                |      |        |
| Разработал |         | Иванов |        |  | 28.03.17. | II этап строительства.<br>11 - 12-этажная блок-секция   | Стадия                                         | Лист | Листов |
| Проверил   |         | Багина |        |  | 28.03.17. |   | Р                                              | 20   |        |
| ГАП        |         | Чирков |        |  | 28.03.17. |   |                                                |      |        |
|            |         |        |        |                                                                                       |           | План 10 этажа. Расположение электрических сетей.   | <div>АО КОРПОРАЦИЯ<br/>АТОМСТРОЙКОМПЛЕКС</div> |      |        |