

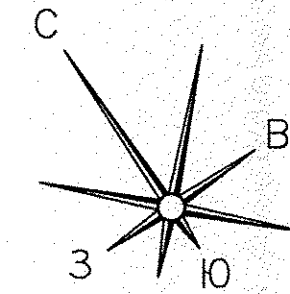


Инв.№ подл.	Получил и дата	Взам. инв.№	Об	Пашева	12.14
		Эс	Ап	Богрова	12.14
		Сс		Цыжик	12.14

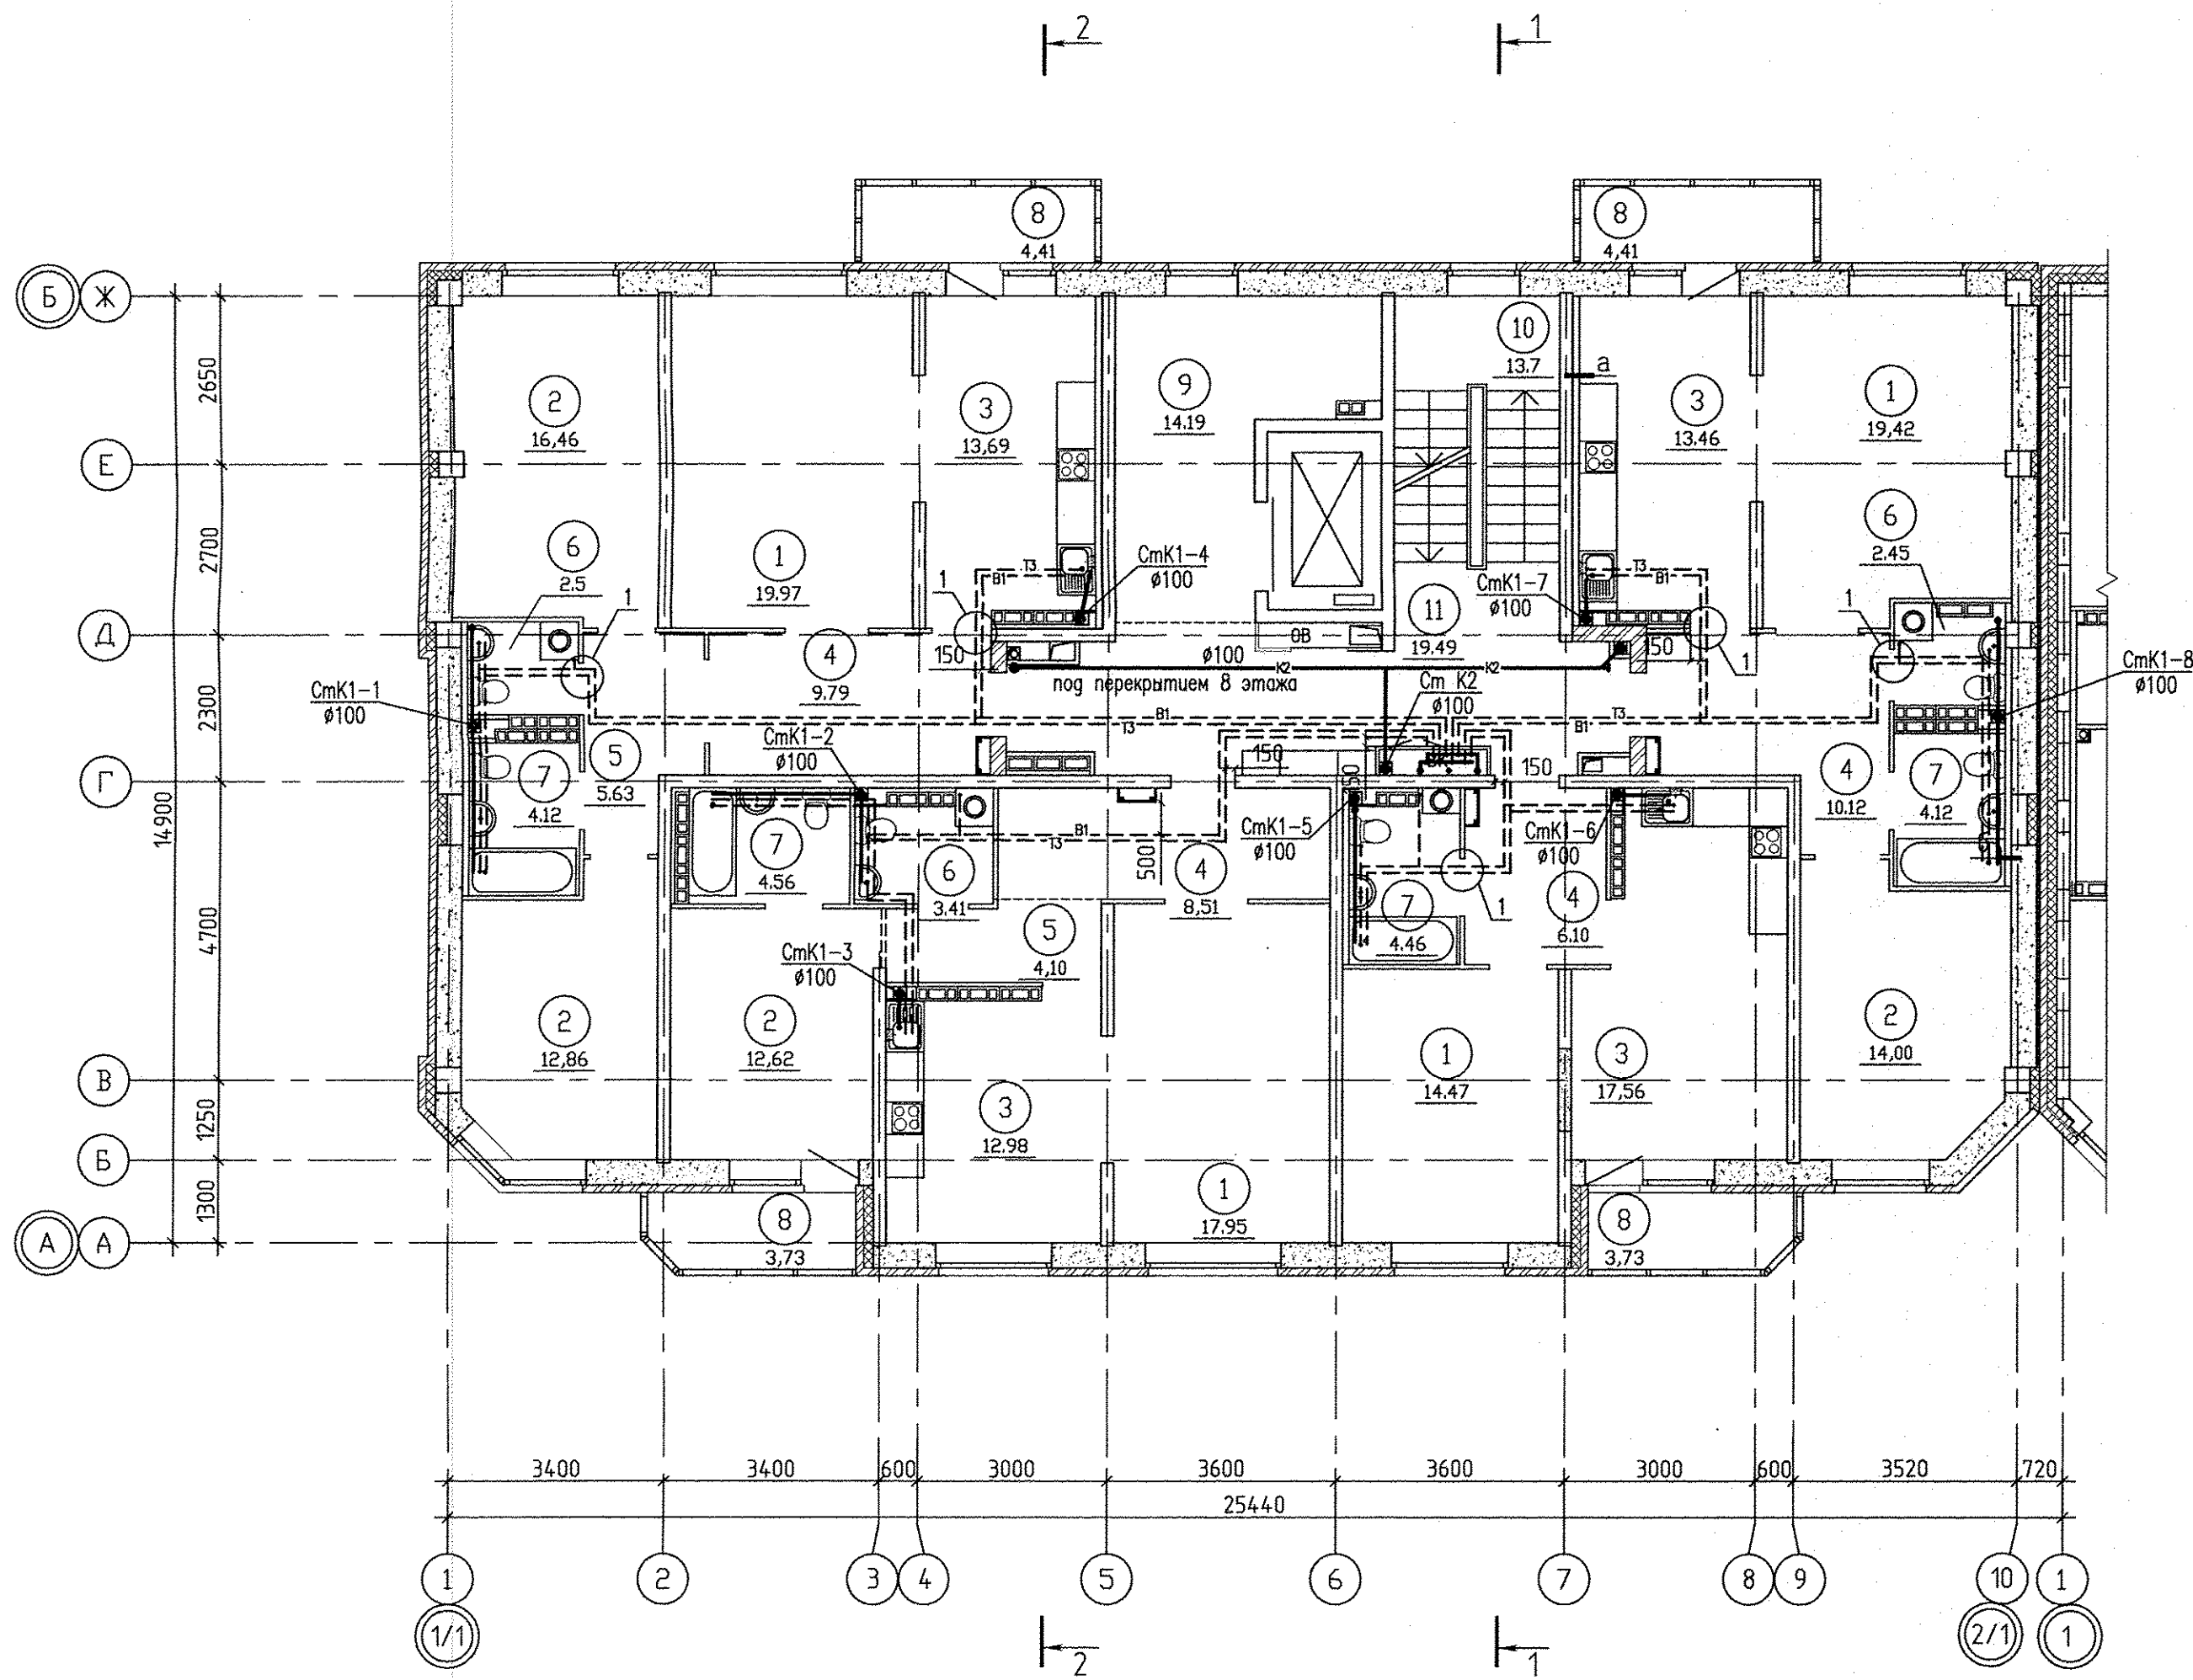


### Экспликация помещений

Номер помещения	Наименование	Площадь, м2	Кат. помещения
<b>Помещения квартир</b>			
1	Гостиная	71,81	
2	Спальная	55,94	
3	Кухня	57,69	
4	Прихожая	34,52	
5	Коридор	9,73	
6	Сан.узел	8,36	
7	Ванная	17,26	
8	Балкон	16,28	
<b>Итого:</b>		<b>271,59</b>	
<b>Общедомовые помещения</b>			
9	Лифтовой холл	14,9	
10	Лестничная клетка	13,7	
11	Межквартирный коридор	19,49	
<b>Итого площадь общедомовых помещений:</b>		<b>48,09</b>	

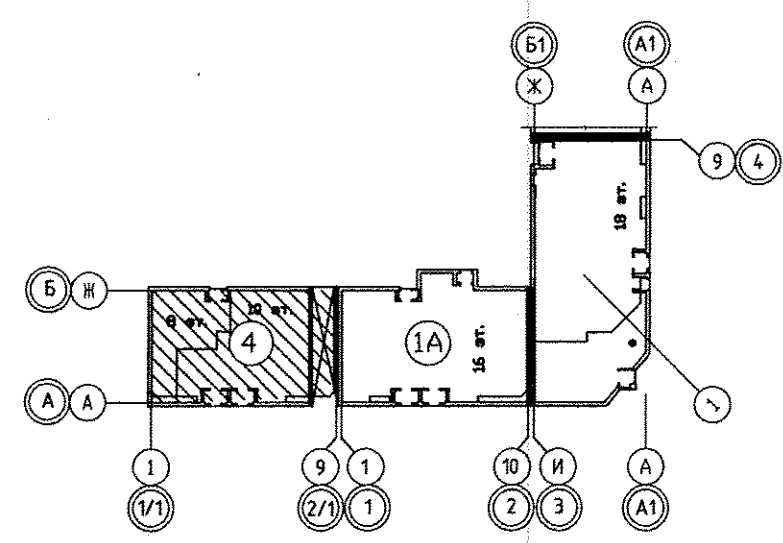

- 104 - номер помещения
- 6,00 - площадь помещения
- 15,04 - Жилая площадь квартиры
- 50,11 - Площадь квартиры
- 52,99 - Общая площадь квартиры с приведенными коэффициентами летних помещений 0,5 и 0,3
- 56,21\* - Общая площадь квартиры с приведенным коэффициентом летних помещений 1,0

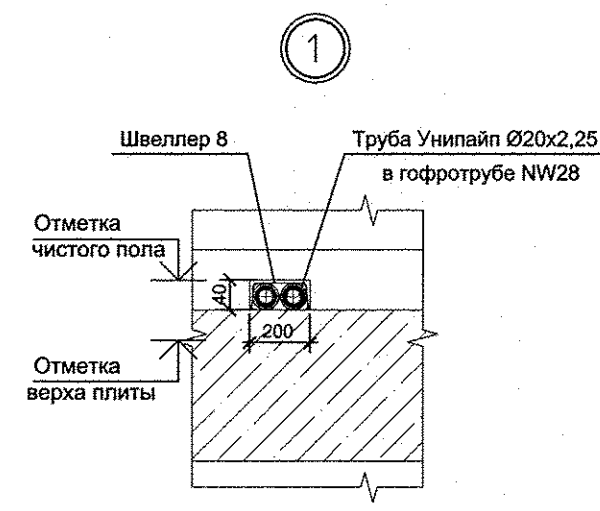

Привязку стояков смотреть на плане 1-го этажа.

АПУ.033-01В-ВК					
Жилой дом переменной этажности со встроенно-пристроенными объектами общественного назначения и подземной автомобильной стоянкой в границах улиц Победы-Бакинских комиссаров-Никитина в Орджоникидзевском районе г. Екатеринбурга. Блок-секция 1В					
Изм.	Колуч.	Лист	№ док	Подп.	Дата
Разработал	Демченко				11.14
Гл. спец.	Решетникова				11.14
Н. контр.	Шкляр				11.14
Г А П	Чирков				11.14
8-10-этажная блок-секция				Стадия	Лист
План 3-8 этажей				Р	6
Листов				Листов	
ВАО КОРПОРАЦИЯ АТОМСТРОЙКОМПЛЕКС					