



ЭКСПЛИКАЦИЯ ПОМЕЩЕНИЙ


НОМЕР ПОМЕЩЕНИЯ	НАИМЕНОВАНИЕ	ПЛОЩАДЬ М2
1	Гостиная	124.71
2	Жилая комната	66.41
3	Кухня	61.59
4	Прихожая	67.17
5	Коридор	10.95
6	Санузел	12.51
7	Ванная	23.31
8	Гардеробная	8.34
9	Лоджия	25.00
10	Балкон	6.58
	ВСЕГО ПОМЕЩЕНИЙ КВАРТИР	406.57
	ОБЩЕДОМОВЫЕ ПОМЕЩЕНИЯ	
11	Коридор	24.79
12	Лифтовой холл	13.57
13	Тамбур	2.63
14	Переходная лоджия	8.35
15	Тамбур	1.22
16	Лестничная клетка	14.97
	ВСЕГО ОБЩЕДОМОВЫХ ПОМЕЩЕНИЙ	65.53
	ИТОГО ПОМЕЩЕНИЙ ЭТАЖА	472.10
	ОБЩАЯ ПЛОЩАДЬ ЭТАЖА	519.08

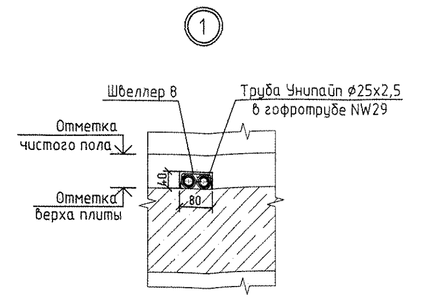

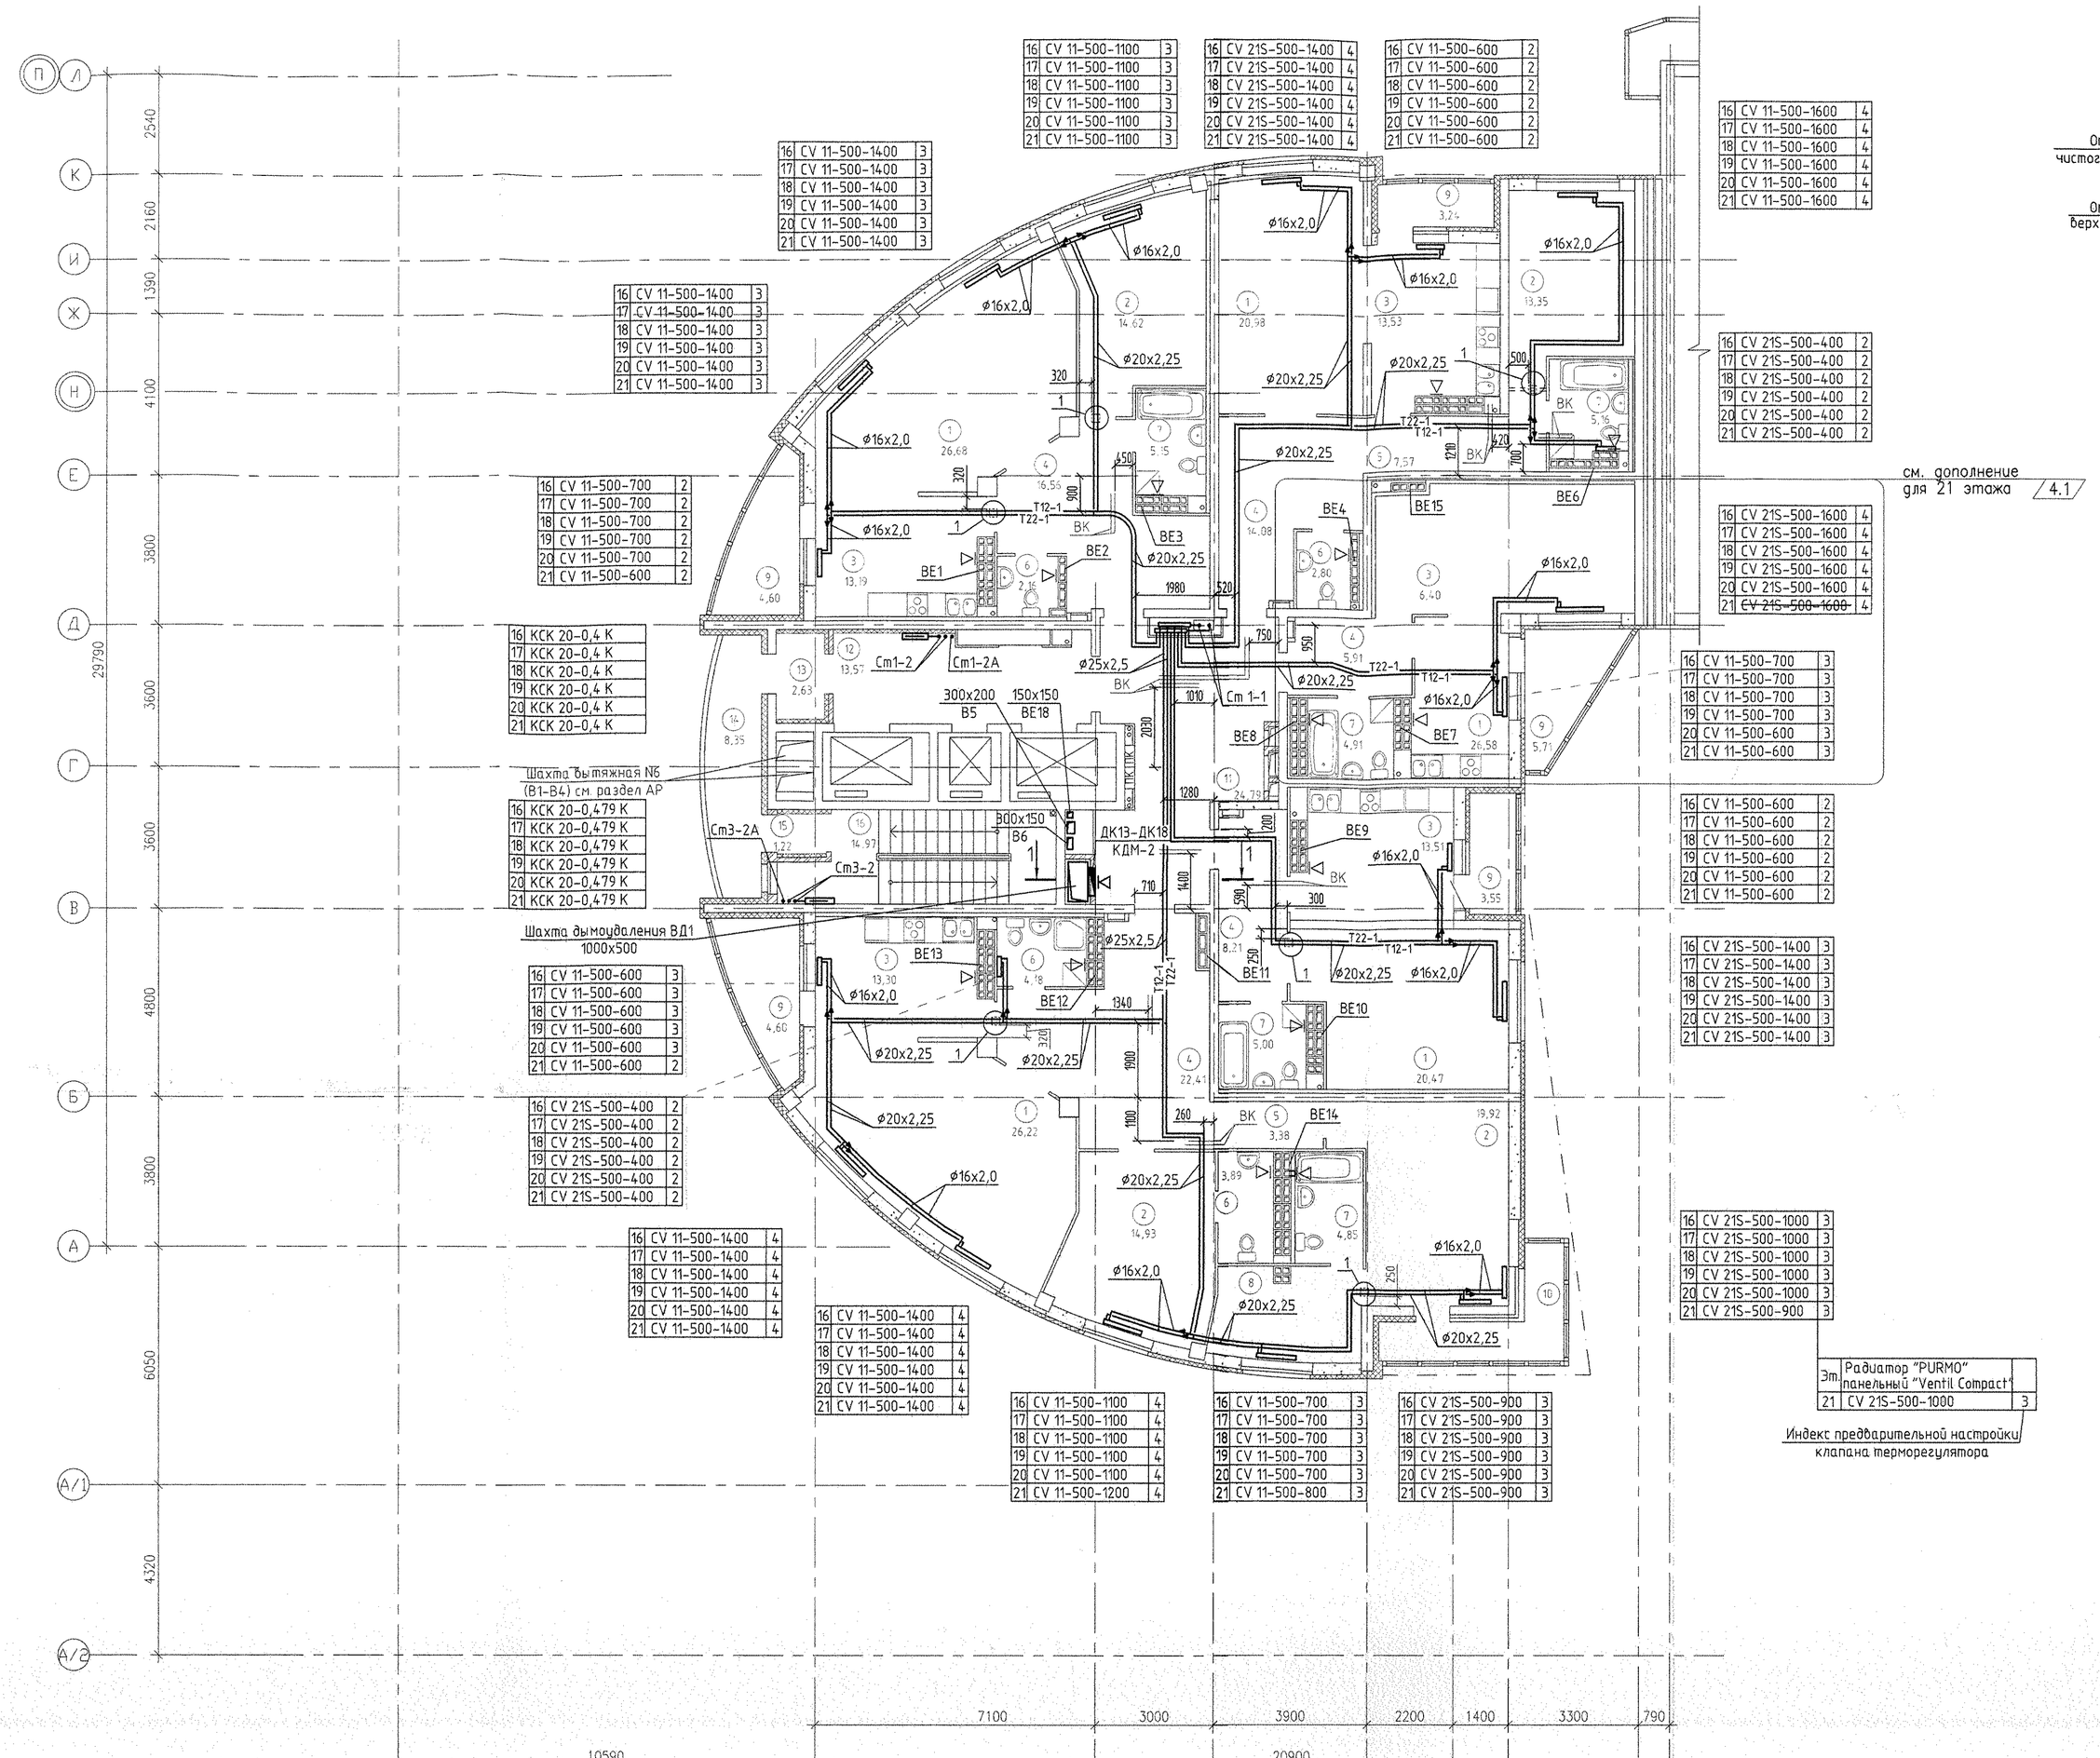

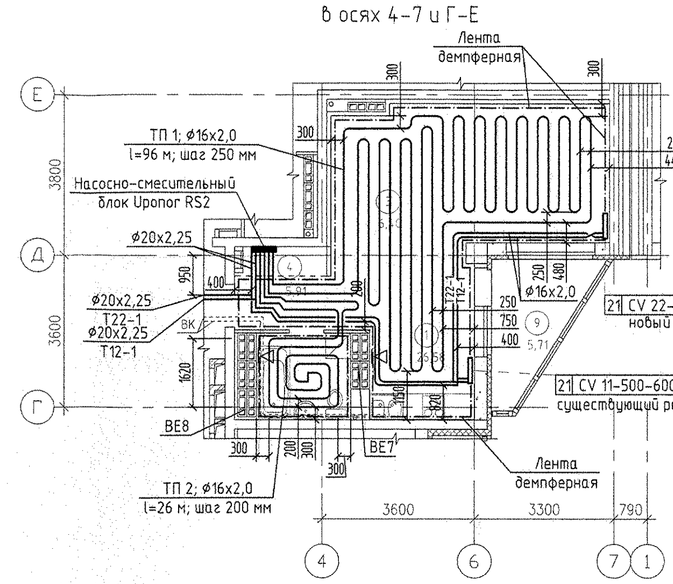

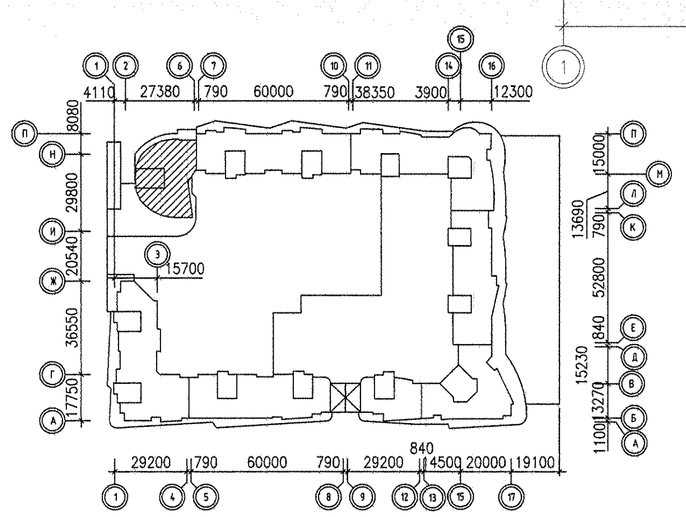

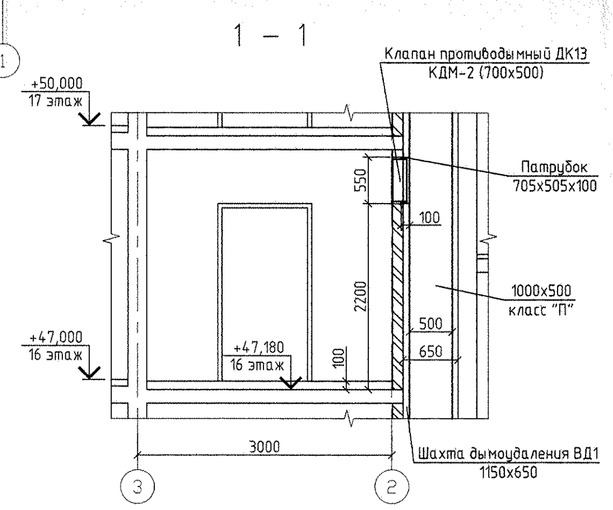

Примечание:

1. Тип решеток не указанных на плане принять РВП-3 120х200 по ГОСТ 13448-82.
2. Для радиаторов , установленных в банных комнатах, предусмотрен крепеж на стойках.

4.3

3. Для однокомнатной квартиры на 21 этаже в осях Г-Е:
   - необходимо предусмотреть укладку теплоизоляционного материала, в конструкции теплого пола, для предотвращения потери тепла через перекрытие;
   - в помещении установлен прибор отопления Purmo CV 22-500-600, который покрывает недостающее количество теплоотдачи от теплого пола;
   - работа, связанная с электроподключением, выполняется по месту, с соблюдением норм и согласно руководству по монтажу оборудования.

СОГЛАСОВАНО: АР Башаева; ВК Кончакова; ЭЛ Сметкова; СС; Чижик

Инв.№ подл. | Подпись и дата | Взам. инв.№

						АКБ.122 – 04 – ОВ
4	3	зам.	43-13		03.14	Жилые дома повышенной этажности с офисно-торговыми помещениями пристроенным детским садом и подземным паркингом по ул. Московской – Кувайшева – Шевченко в Ленинском районе г.Екатеринбурга.
Изм.	Кол.уч.	Лист	N док.	Подпись	Дата	
						24-этажный односекционный жилой дом
Г А П		Гаранин			06.12	
Гл. спец.		Пашаева			06.12	План 16–21 этажей
Проверил		Пашаева			06.12	Разрез 1–1
Разработал		Рогожкина			06.12	

Стадия	Лист	Листов
Р	9	

ЗАО КОРПОРАЦИЯ АТОМСТРОЙКОМПЛЕКС