




План 23 этажа

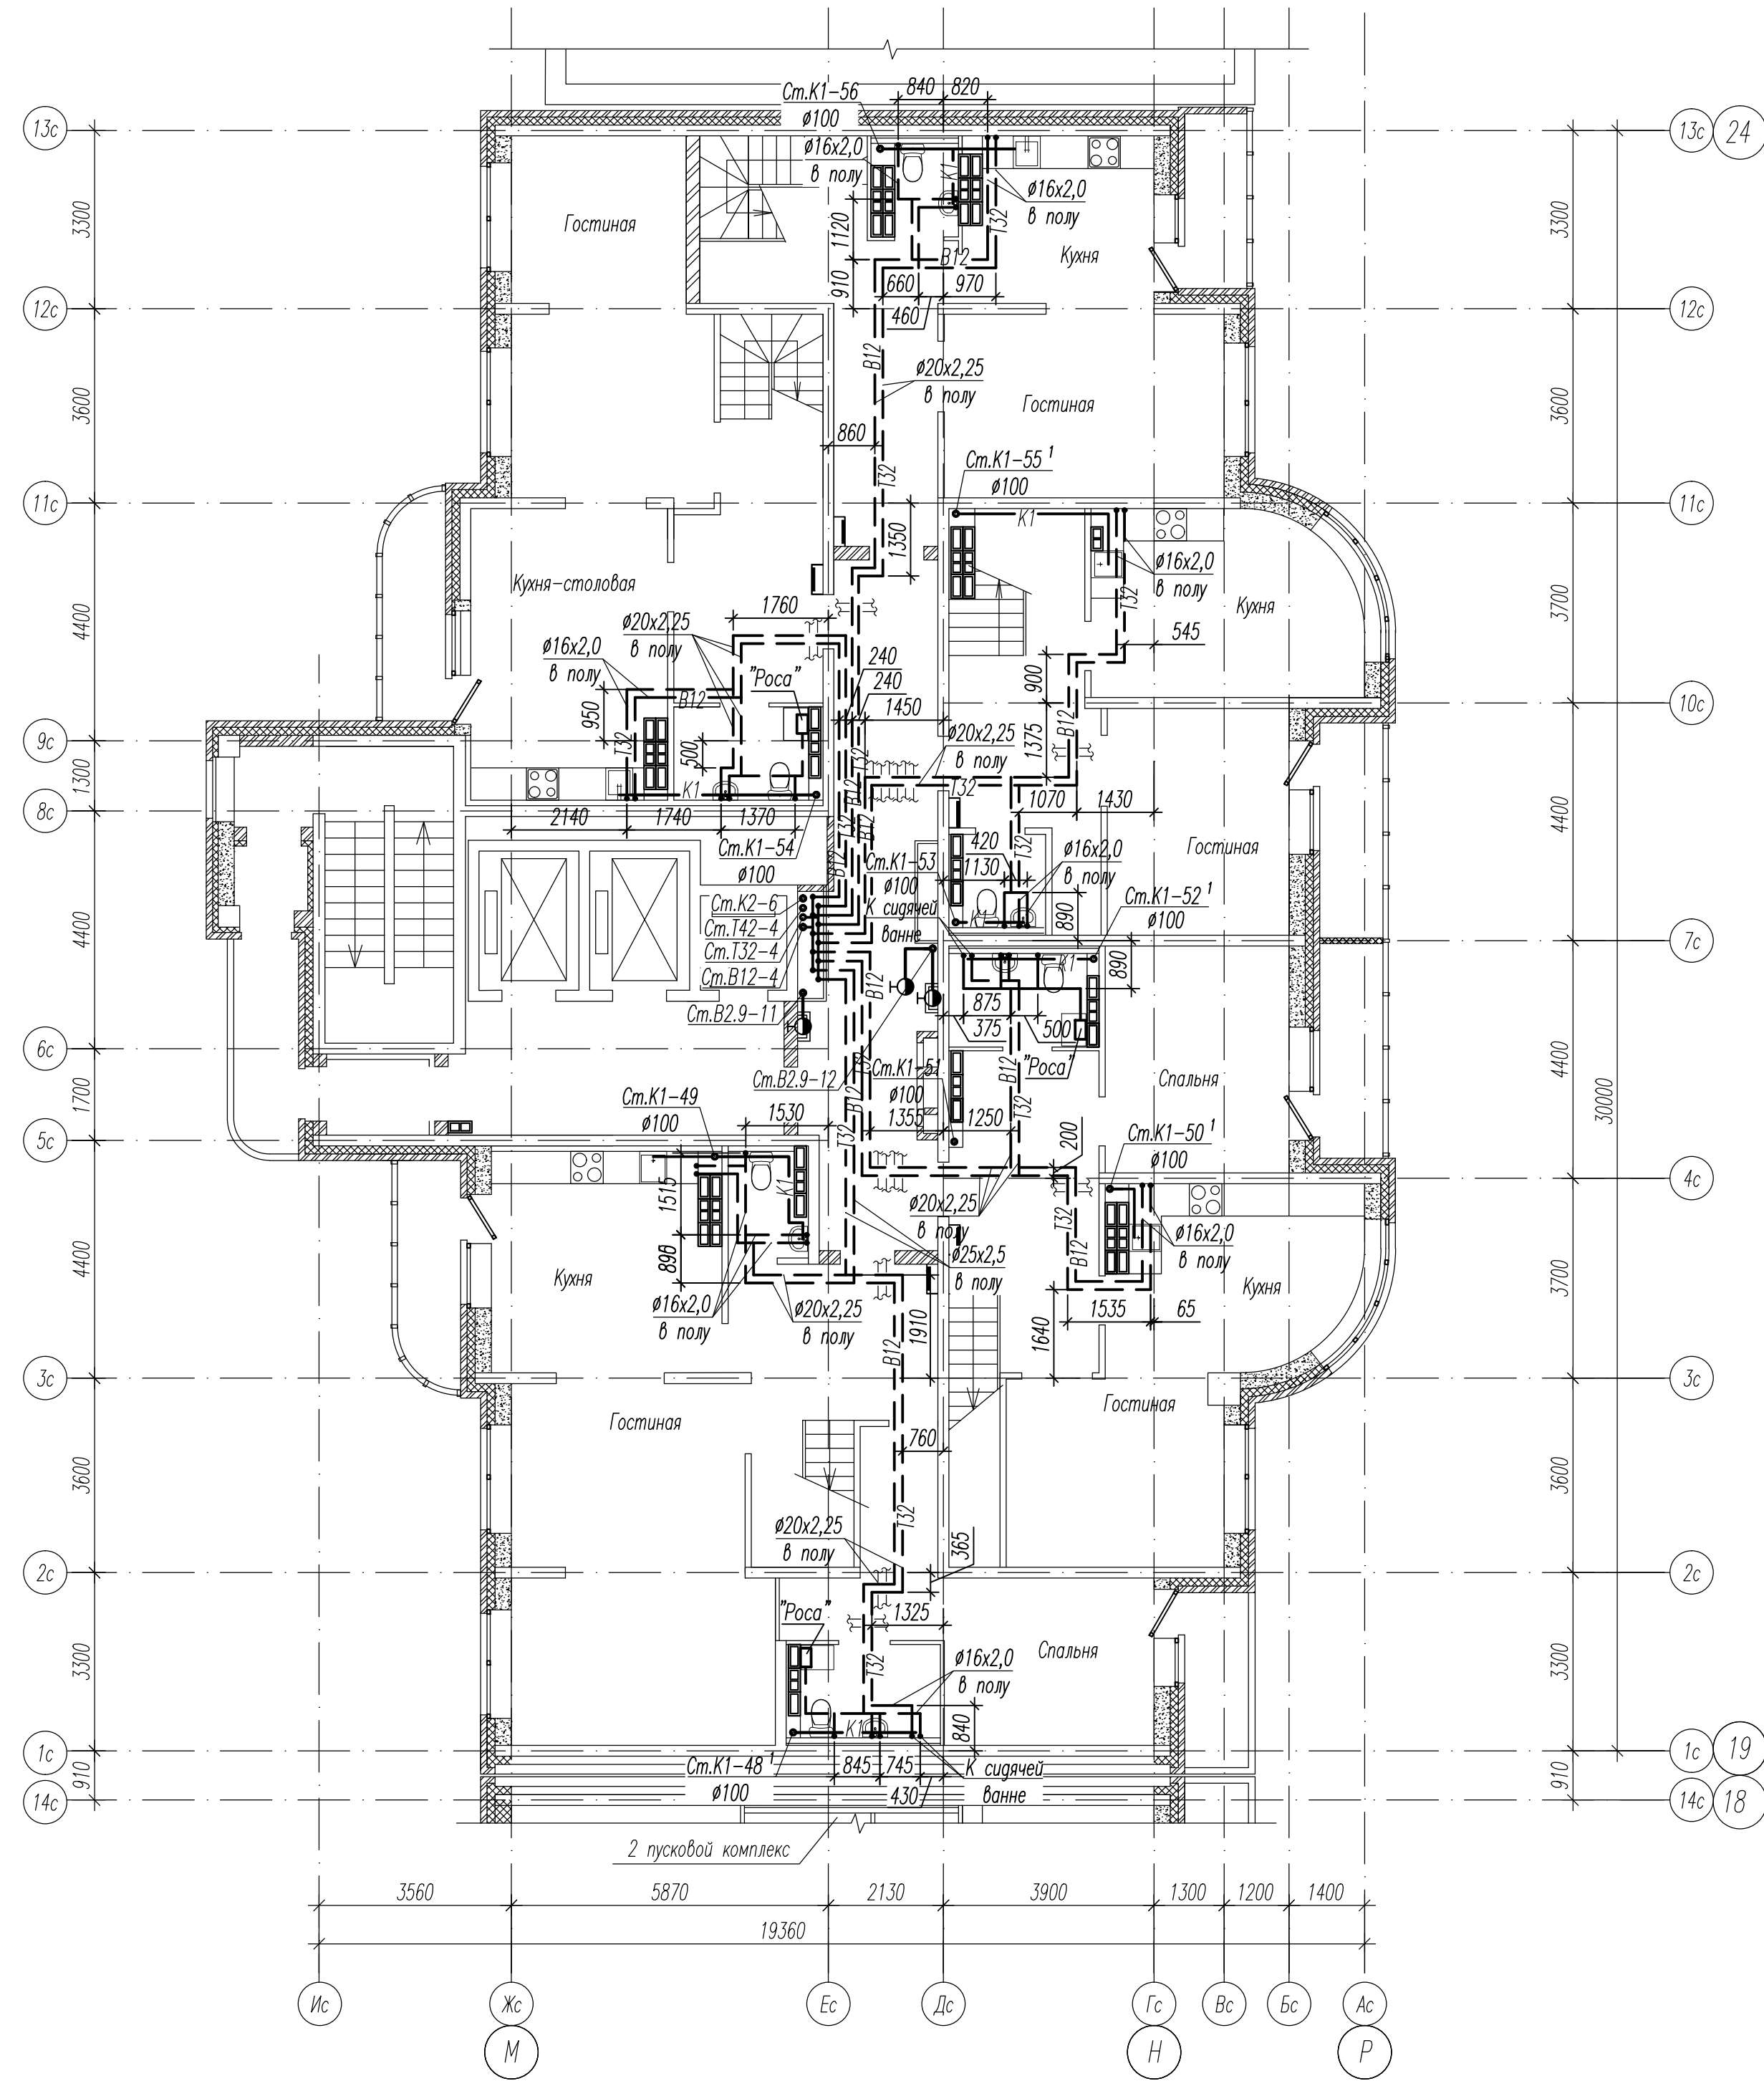


План 24 этажа

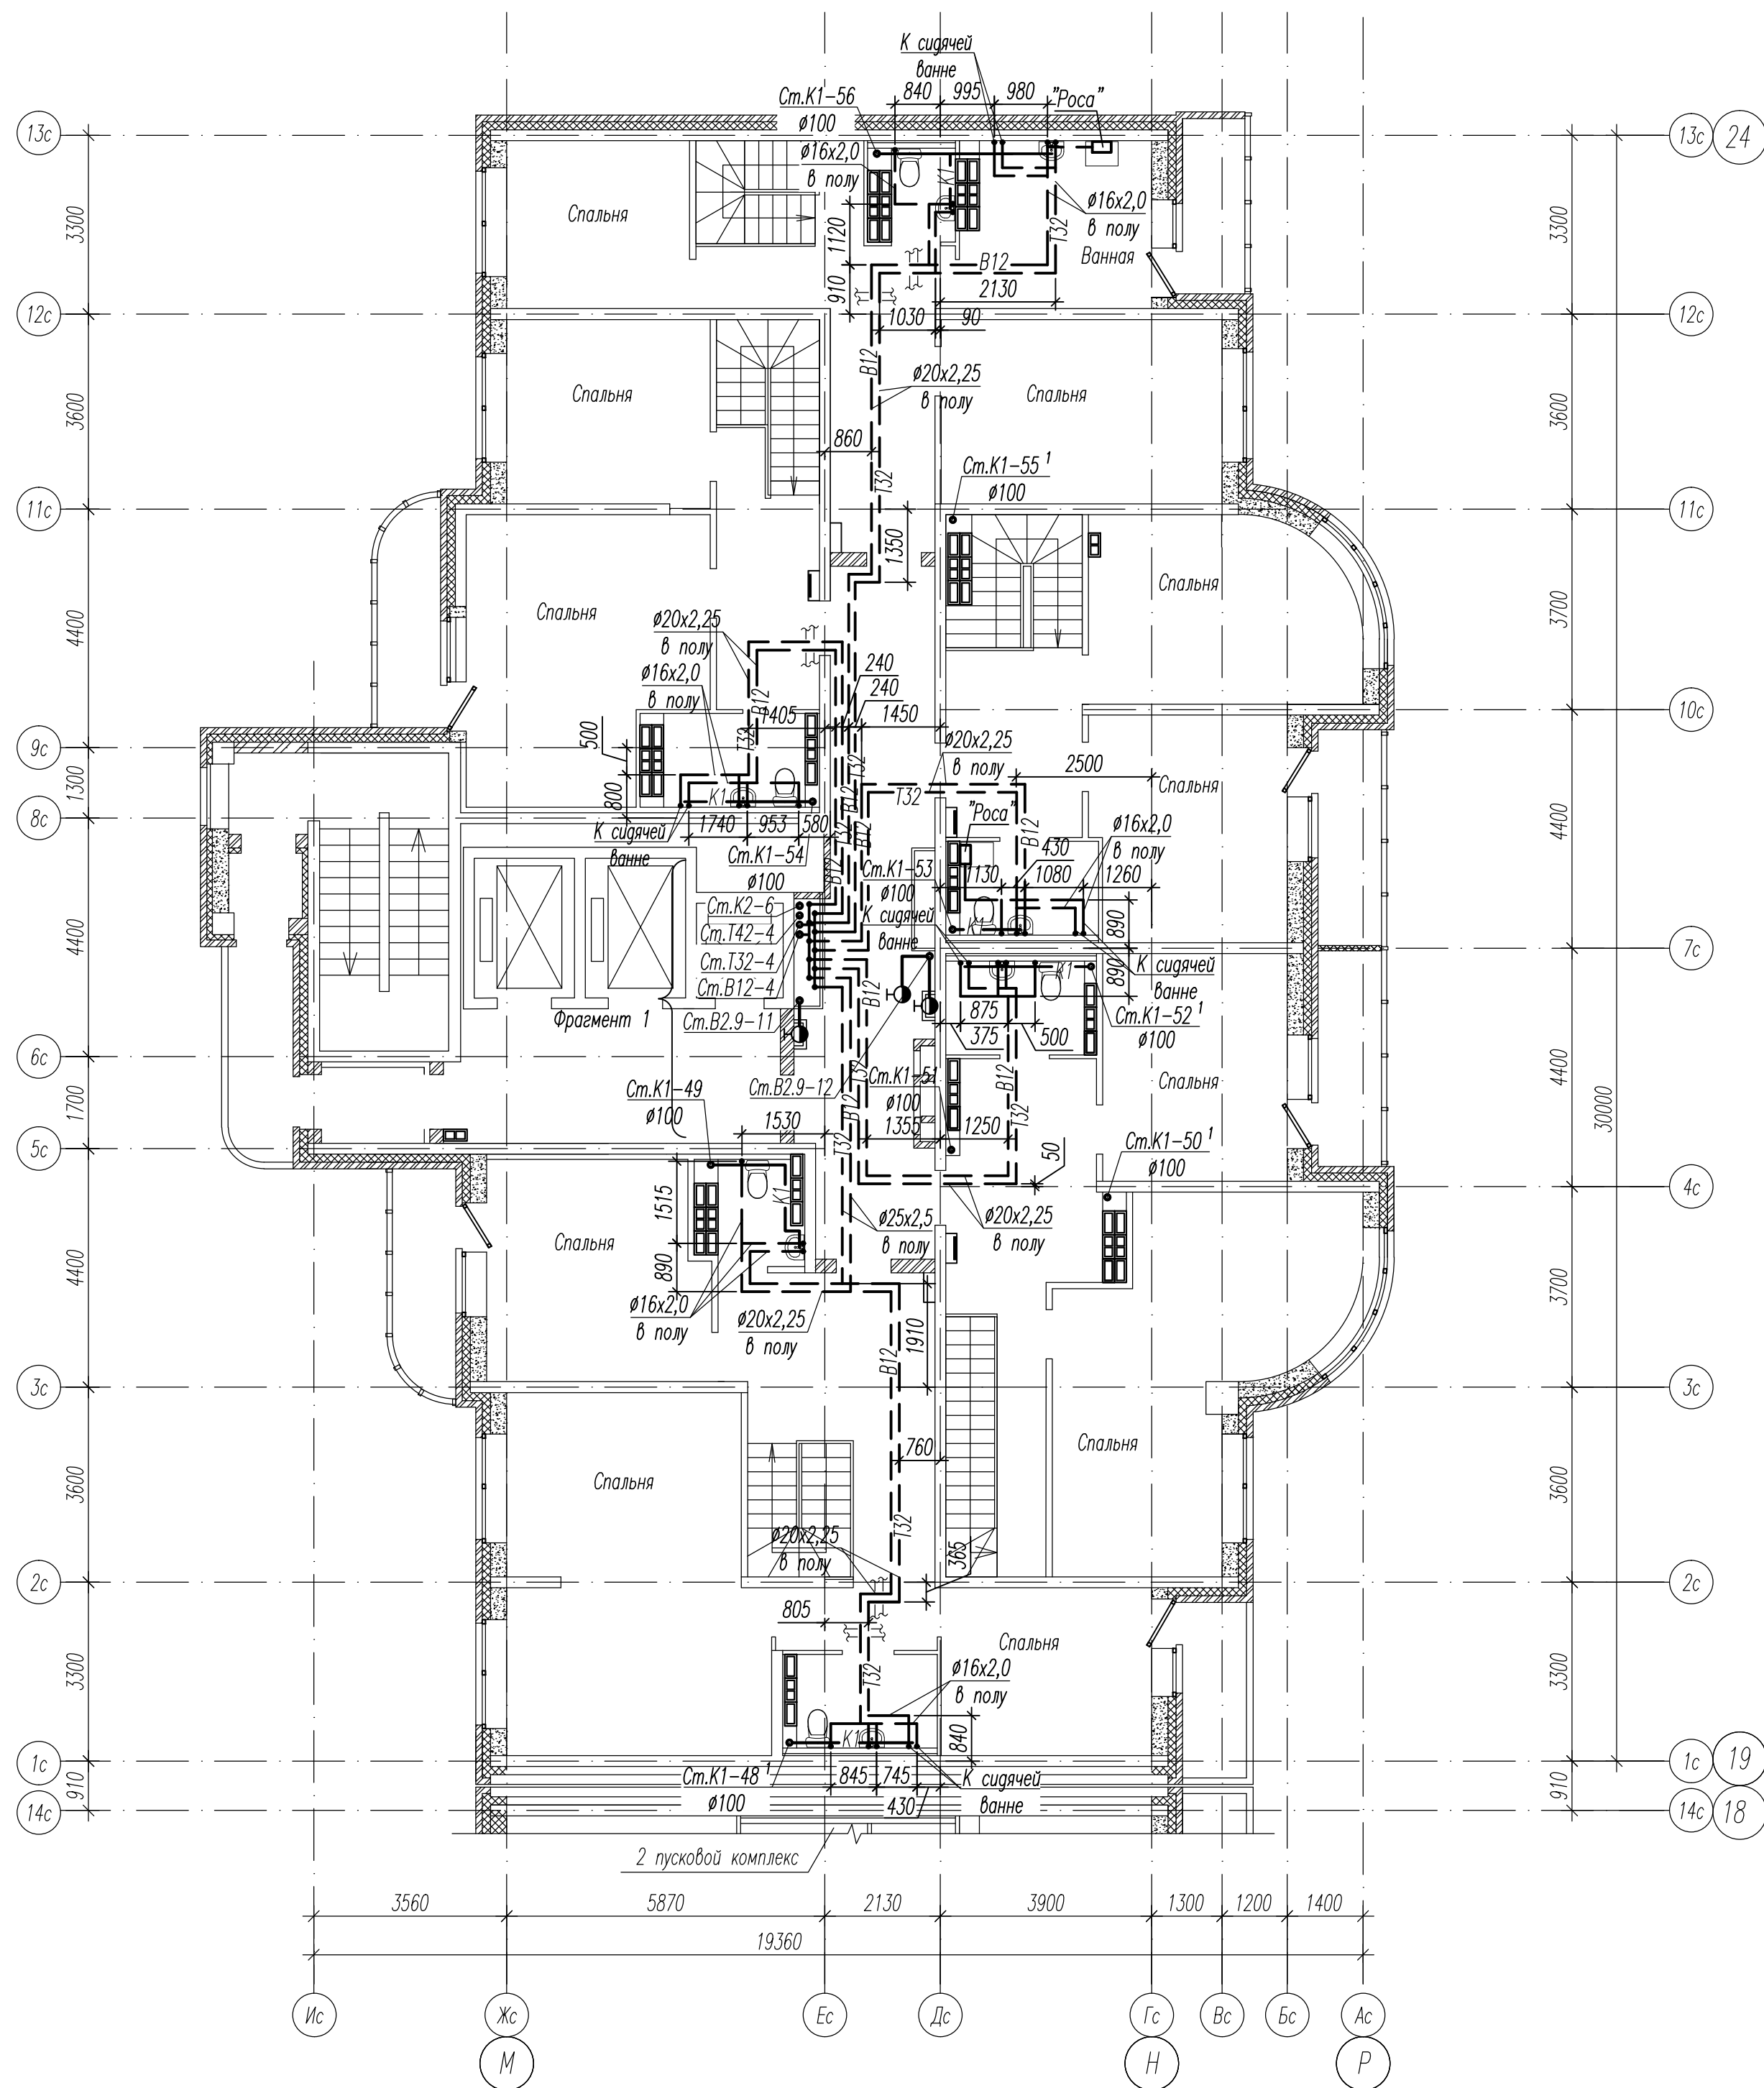

План размещения квартирных водомерных узлов в компоновочных осях 19-24

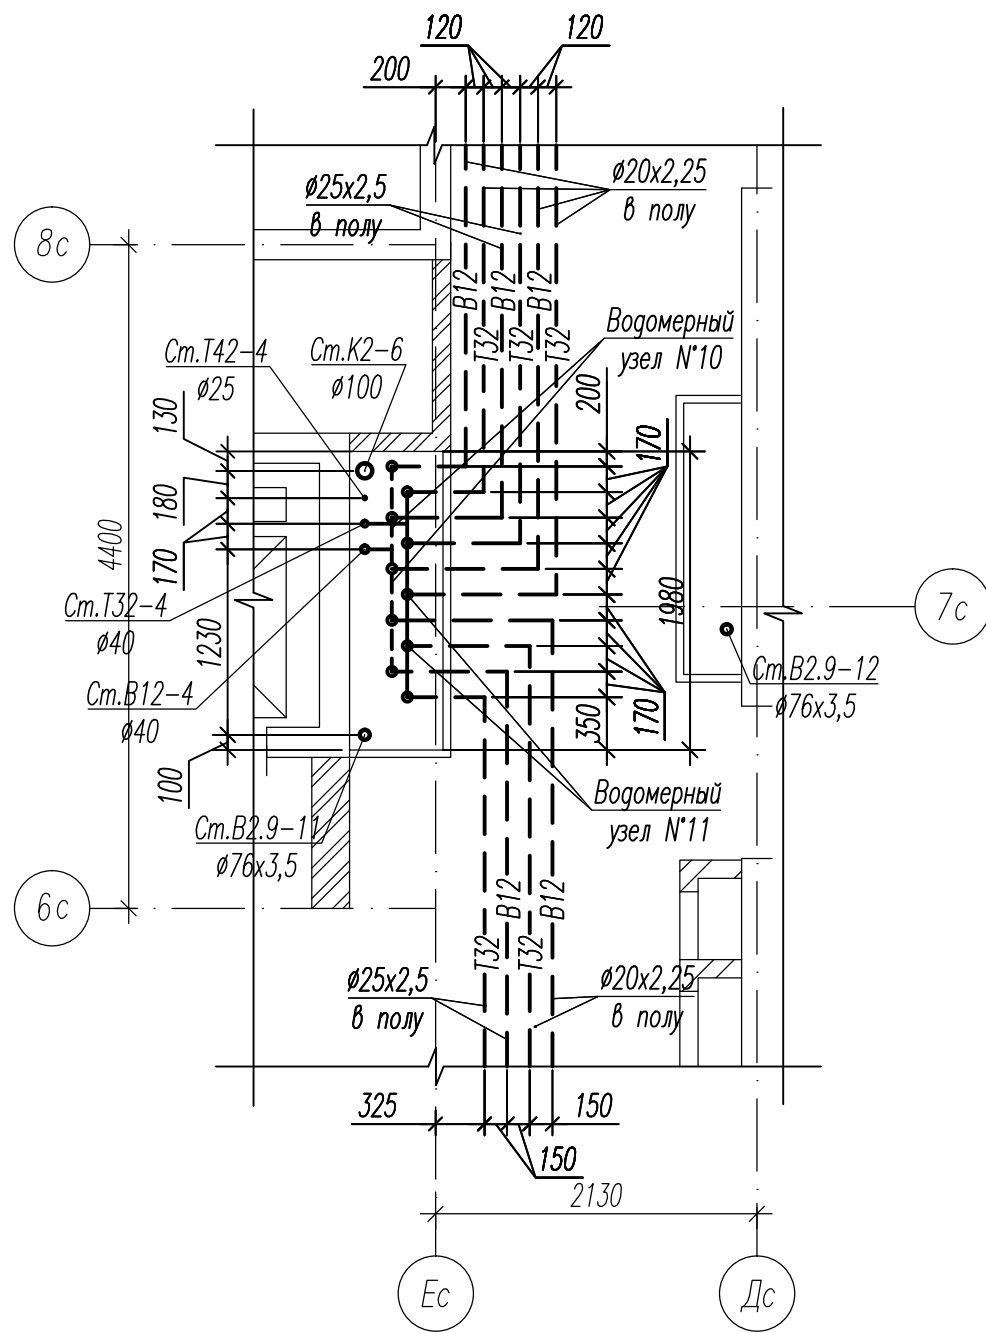

Фрагмент 1 плана 24 этажа выше отм. +79,900 в компоновочных осях 19-29

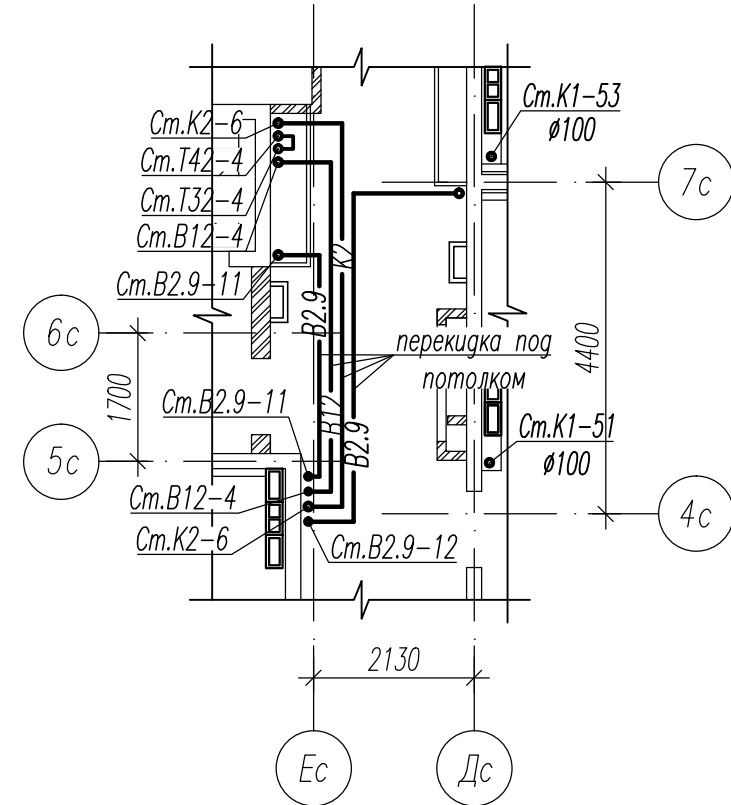

Примечание:

1. Стояк выполнен из труб SKEM DN100 системы бесшумной канализации Ostendorf Skolan AB.
2. В соответствии с "Техническими условиями на проектирование" в квартирах предусматривается установка одного унитаза и одной раковины. Санитарные приборы на плане показаны условно.
3. Подводки холодной и горячей воды, отводы от санитарно-технических приборов, не монтируемых в рамках данного проекта, заглушить.

				АПВ2-126-1В-03-ВК		
				Многоэтажный жилой дом с нежилыми помещениями, пристроенными магазинами, подземной автостоянкой в границах улиц 8 Марта-Авиационной-Союзной в Чкаловском районе г. Екатеринбург		
Изм.	Колуч.	Лист	Прок.	Подпись	Дата	Стация
				Жилой дом 1В.		Лист
				Пусковой комплекс 3		Лист
Н.контр.	Ряжкова	02.13				Р
Г.х.спец.	Льрова	02.13				11
Проверил	Ворова	02.13				
Разработал	Щербатова	02.13				
				Планы 23 и 24 этажа. План размещения квартирных водомерных узлов в компоновочных осях 19-24. Фрагмент 1 плана 24 этажа.		340 "Корпорация "Атомстройкомплекс"
						Формат А1

Инв.№ подл. Подпись и дата Взам. инв.№

