


СОГЛАСОВАНО

Инв. № подл. Подпись и дата. Взам. инв. №

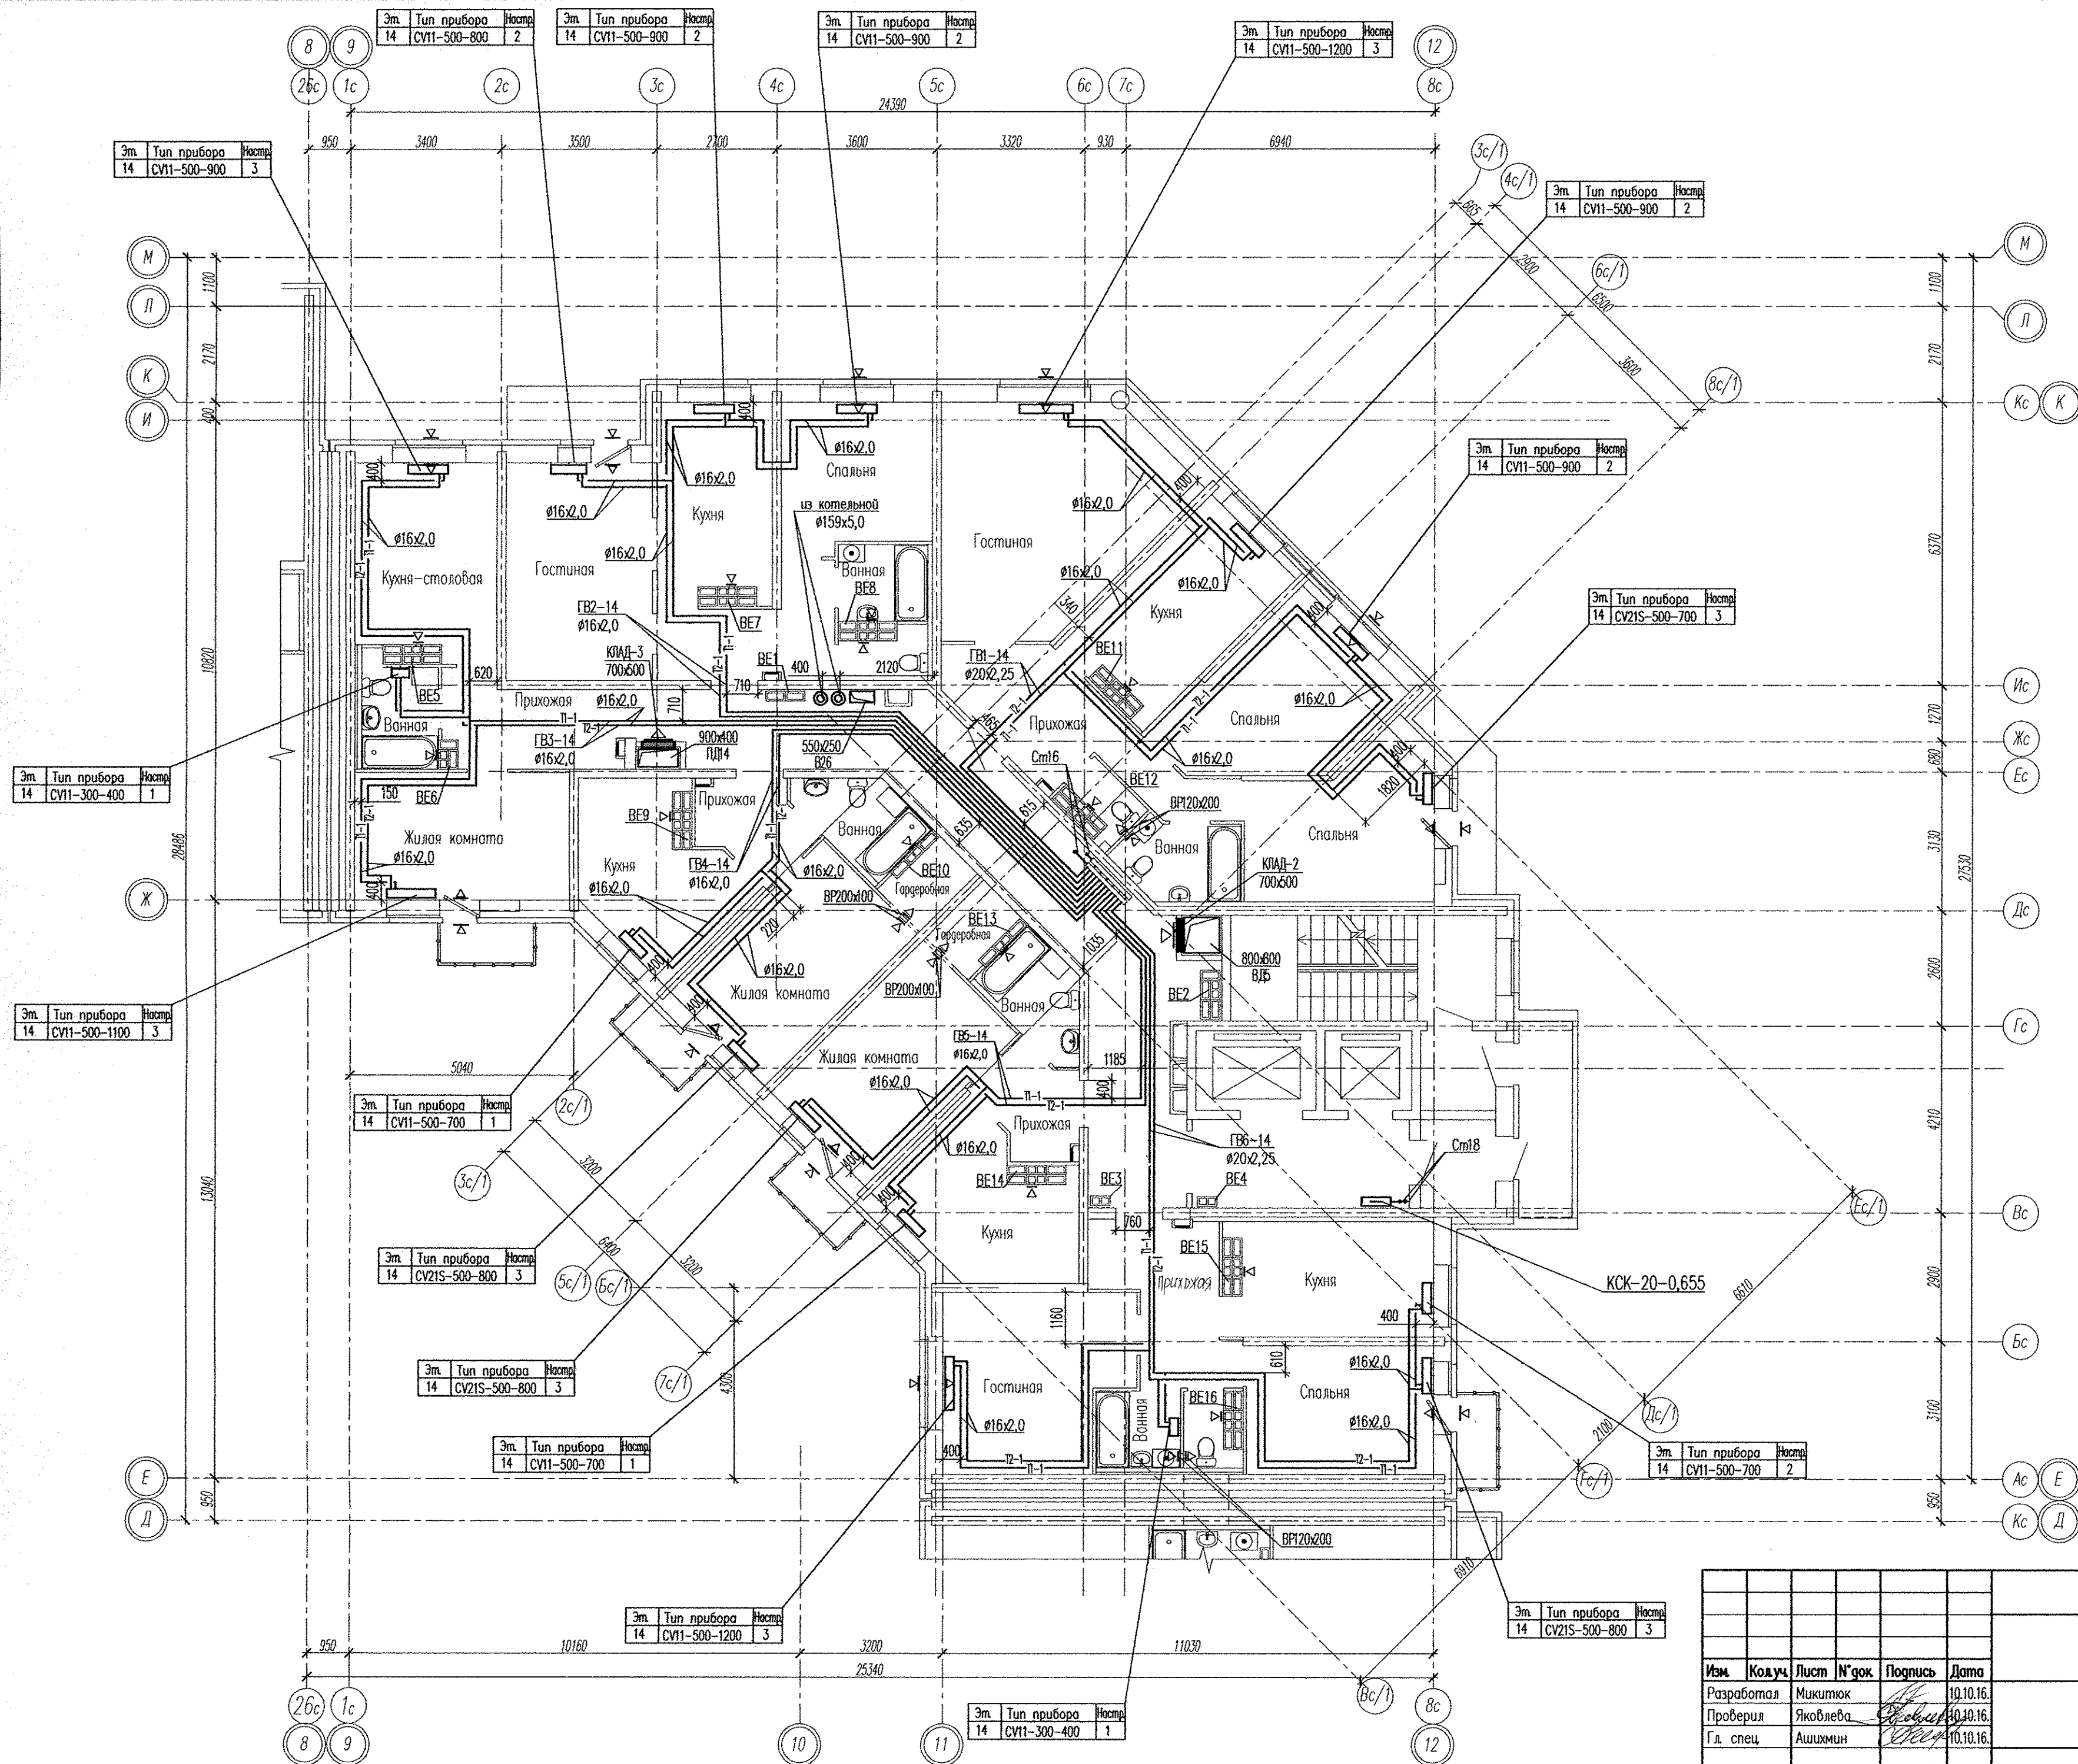

Примечание:
1. В вентканалах установить решетки ВР 120х200(н);
2. В верхний импост открываемой створки окна и балконной двери в жилых комнатах установить приточные клапаны Air-Box Comfort.

АПУ2-148-15.4-02-0В					
Жилой дом с нежилыми помещениями общественного назначения по ул. Тенистой в Верх-Исетском районе г. Екатеринбург					
Изм.	Колуч.	Лист	№ док.	Подпись	Дата
Разработал	Микитюк	10.10.16.			
Проверил	Яковлева	10.10.16.			
Гл. спец.	Ашихмин	10.10.16.			
Н. контр.	Кармазина	10.10.16.			
Жилой дом 2 этап строительства Секция 4				Стация	Лист
План 14 этажа				Р	10
				ЗАО "Корпорация "Атомстройкомплекс"	

КОПИРОВАЛ

ФОРМАТ А2