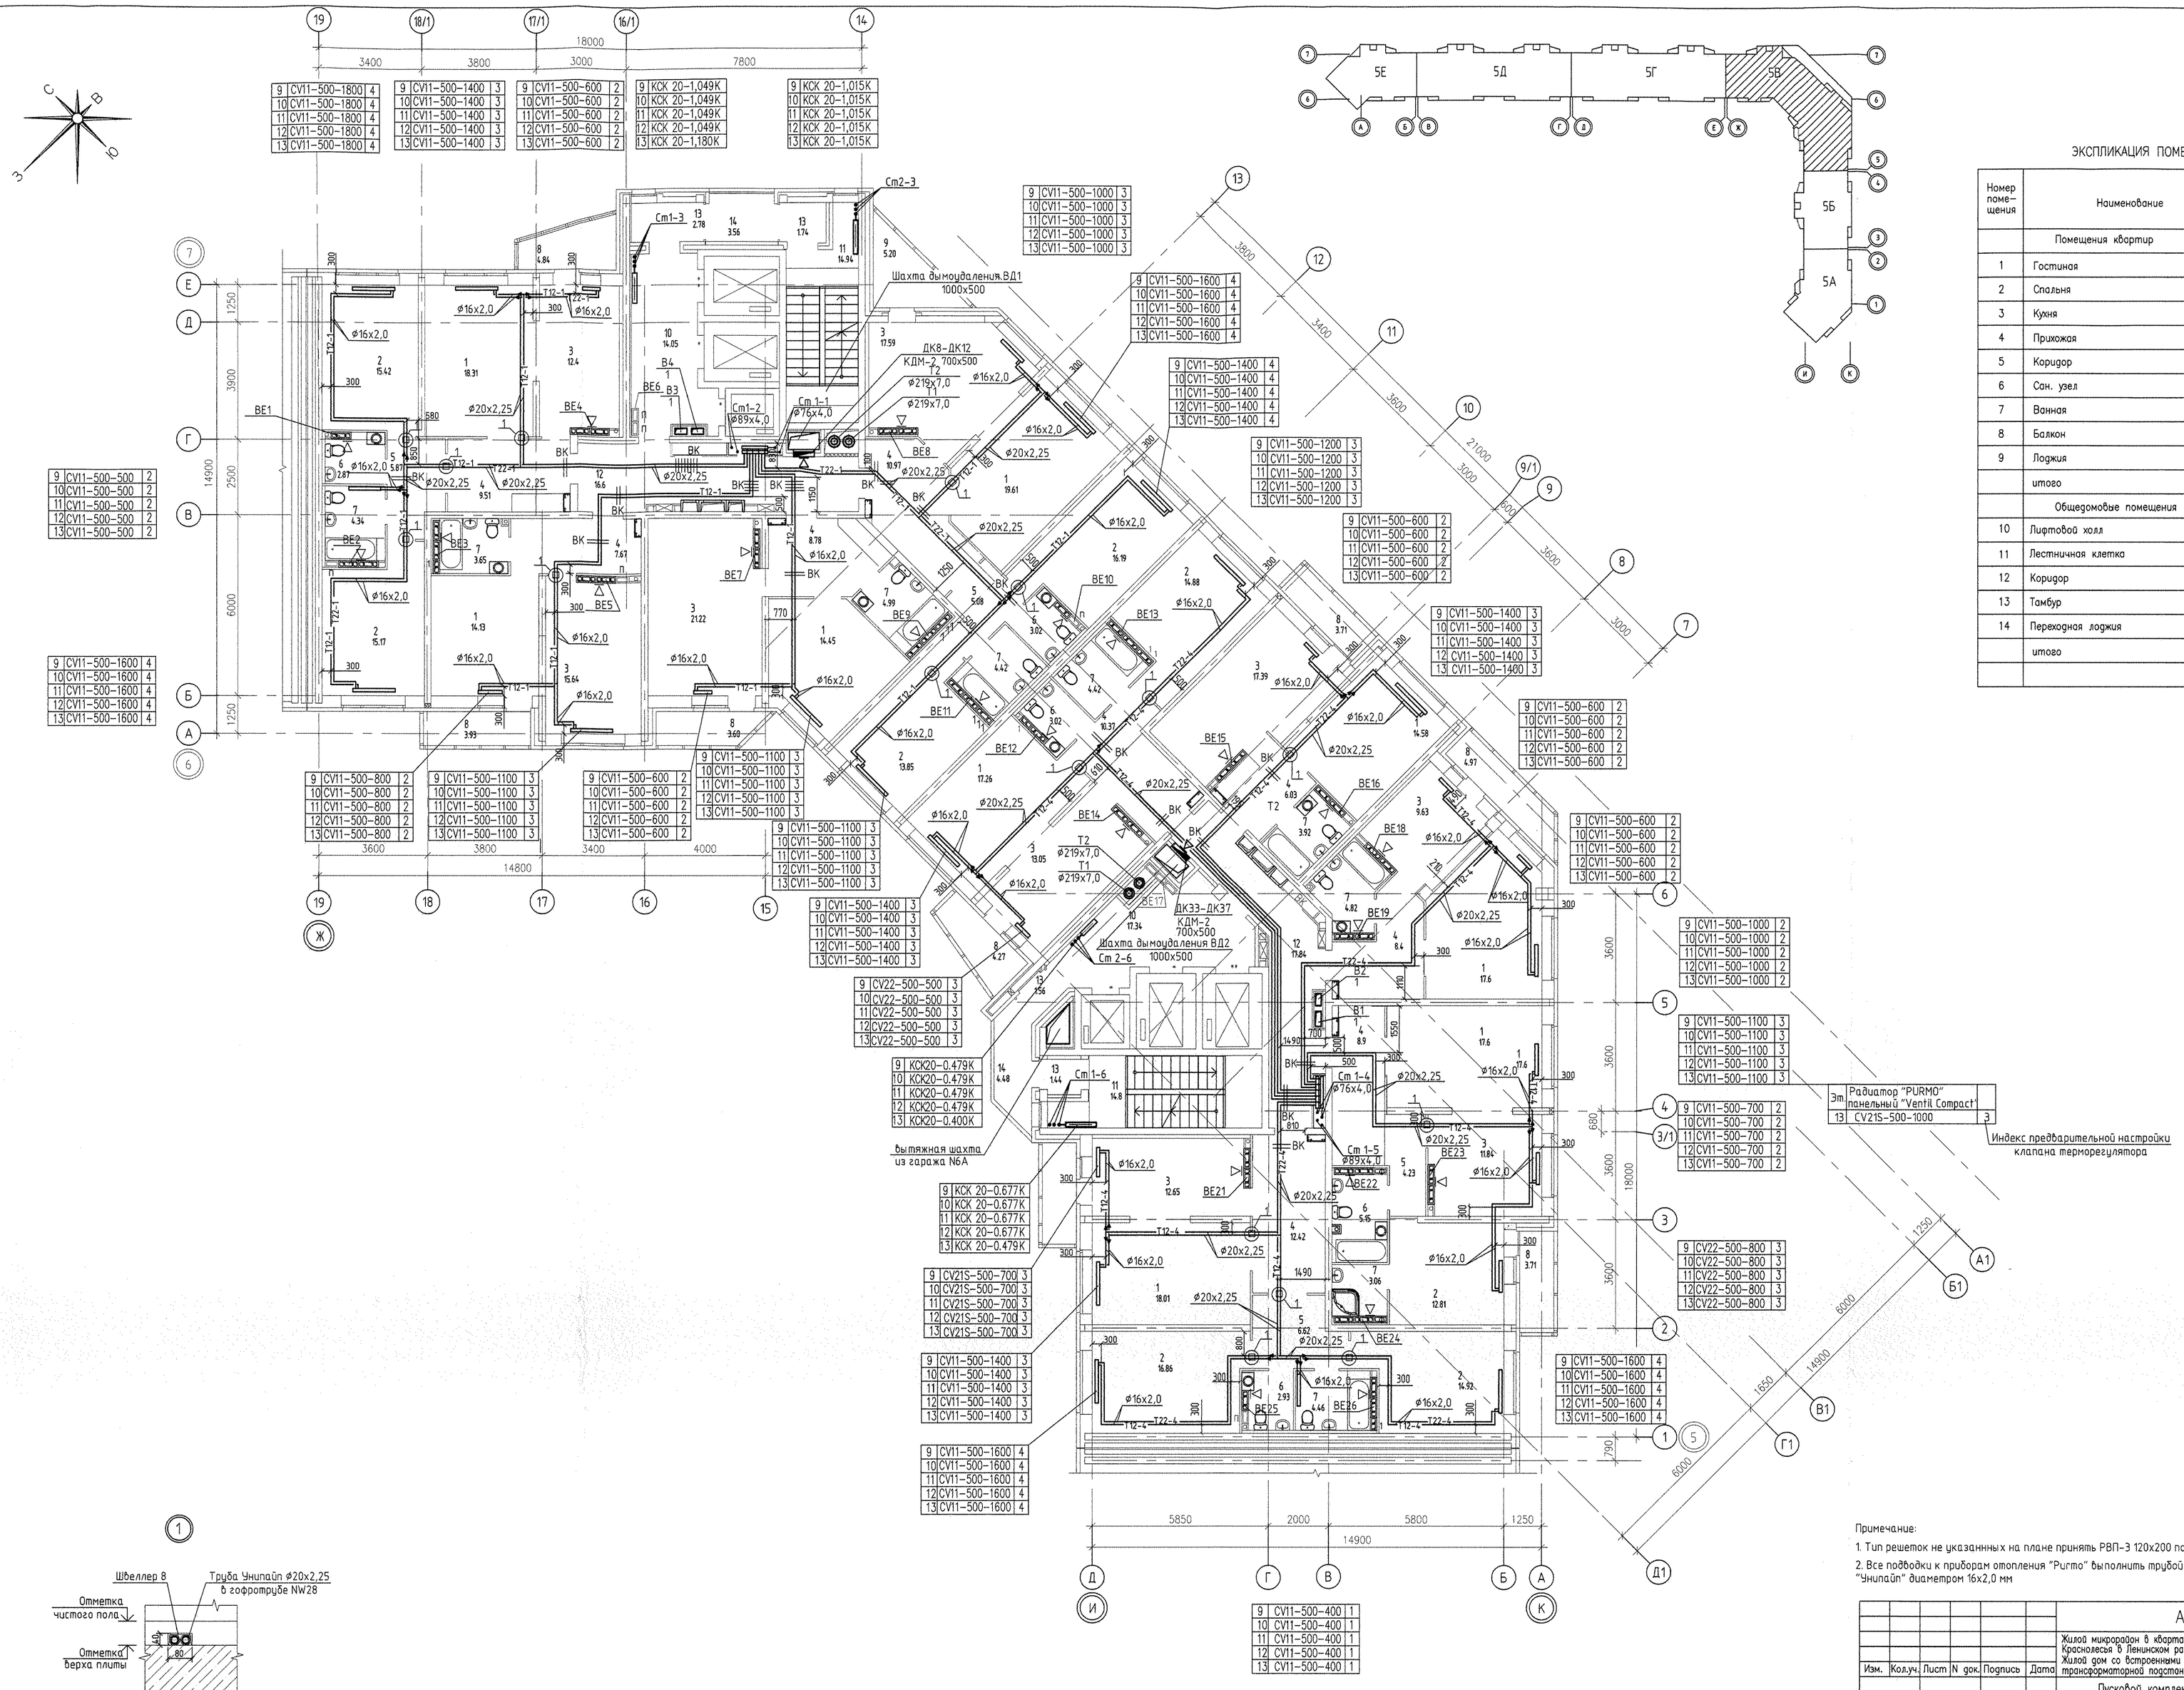


ЭКСПЛИКАЦИЯ ПОМЕЩЕНИЙ

Номер помещения	Наименование	Площадь, м2	
	Помещения квартир		
1	Гостиная	152.01	
2	Спальня	120.77	
3	Кухня	132.53	
4	Прихожая	82.37	
5	Коридор	21.59	
6	Сан. узел	15.21	
7	Ванная	39.71	
8	Балкон	32.24	
9	Лоджия	5.30	
	итого	601.73	
	Общедомовые помещения		
10	Лифтовой холл	31.39	
11	Лестничная клетка	29.74	
12	Коридор	34.44	
13	Тамбур	7.52	
14	Переходная лоджия	8.04	
	итого	111.13	

Примечание:

1. Тип решеток не указанных на плане принять РВП-3 120х200 по ГОСТ 13448-82.
2. Все подводки к приборам отопления "Purmo" выполнить трубой металлопластиковой "Унипайп" диаметром 16х2,0 мм

						АПУ.007-05В-ОВ	
						Жилой микрорайон в квартале улиц Чкалова-Академика Вонсовского-Амундсена-Краснолесья в Ленинском районе г.Екатеринбурга. III очередь строительства. Жилой дом со встроенными помещениями, трансформаторной подстанцией и подземными парковками	
Изм.	Кол.уч.	Лист	N док.	Подпись	Дата		
						Пусковой комплекс 1 27-этажная блок-секция 5В	Стадия: Р; Лист: 10; Листов:
ГАП		Гаранин			12.13		
Гл.спец.		Пашаева			12.13		
Проверил		Пашаева			12.13	План 9-13 этажей	ЗАО КОРПОРАЦИЯ АТОМСТРОЙКОМПЛЕКС
Разработал		Кинякина			12.13		

СОГЛАСОВАНО	АР	Терновых	
	ЭП	Бородин	
	ВК	Решетникова	
	СС	Чижик	

Инв.N подл. | Подпись и дата | Взам. инв.N