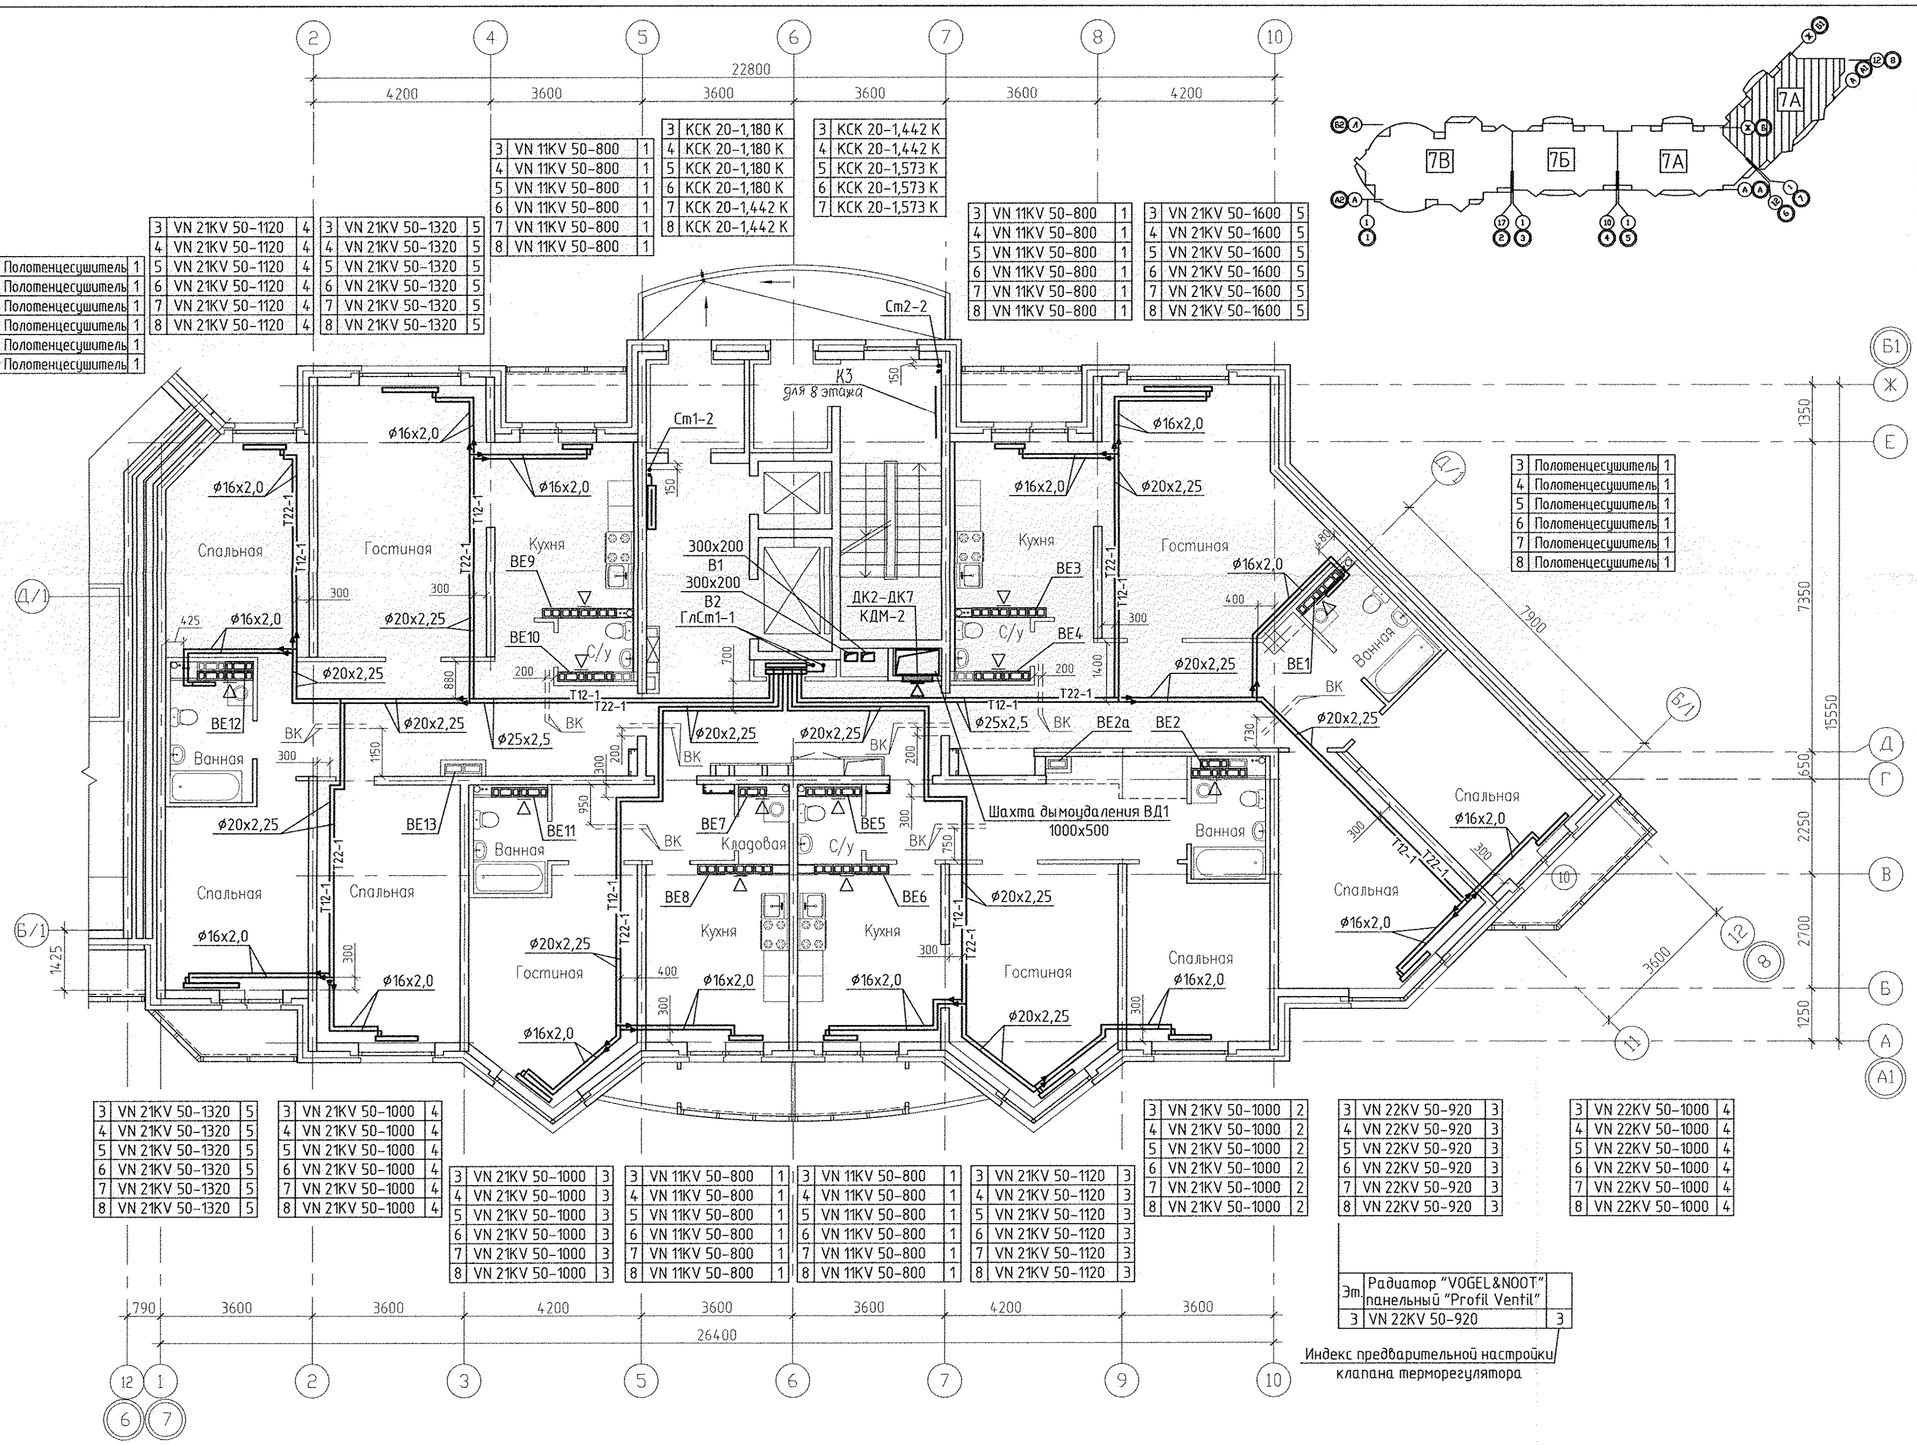


3	Полотенцесушитель	1	3	VN 21KV 50-1120	4	3	VN 21KV 50-1320	5	3	VN 11KV 50-800	1	3	КСК 20-1,180 К	3	КСК 20-1,442 К	3	VN 11KV 50-800	1	3	VN 21KV 50-1600	5		
4	Полотенцесушитель	1	4	VN 21KV 50-1120	4	4	VN 21KV 50-1320	5	4	VN 11KV 50-800	1	4	КСК 20-1,180 К	4	КСК 20-1,442 К	4	VN 11KV 50-800	1	4	VN 21KV 50-1600	5		
5	Полотенцесушитель	1	5	VN 21KV 50-1120	4	5	VN 21KV 50-1320	5	5	VN 11KV 50-800	1	5	КСК 20-1,180 К	5	КСК 20-1,573 К	5	VN 11KV 50-800	1	5	VN 21KV 50-1600	5		
6	Полотенцесушитель	1	6	VN 21KV 50-1120	4	6	VN 21KV 50-1320	5	6	VN 11KV 50-800	1	6	КСК 20-1,180 К	6	КСК 20-1,573 К	6	VN 11KV 50-800	1	6	VN 21KV 50-1600	5		
7	Полотенцесушитель	1	7	VN 21KV 50-1120	4	7	VN 21KV 50-1320	5	7	VN 11KV 50-800	1	7	КСК 20-1,442 К	7	КСК 20-1,573 К	7	VN 11KV 50-800	1	7	VN 21KV 50-1600	5		
8	Полотенцесушитель	1	8	VN 21KV 50-1120	4	8	VN 21KV 50-1320	5	8	VN 11KV 50-800	1	8	КСК 20-1,442 К			8	VN 11KV 50-800	1	8	VN 21KV 50-1600	5		

3	Полотенцесушитель	1	3	VN 21KV 50-1320	5	3	VN 21KV 50-1000	4	3	VN 21KV 50-1000	3	3	VN 11KV 50-800	1	3	VN 11KV 50-800	1	3	VN 21KV 50-1120	3	3	VN 21KV 50-1000	2
4	Полотенцесушитель	1	4	VN 21KV 50-1320	5	4	VN 21KV 50-1000	4	4	VN 21KV 50-1000	3	4	VN 11KV 50-800	1	4	VN 11KV 50-800	1	4	VN 21KV 50-1120	3	4	VN 21KV 50-1000	2
5	Полотенцесушитель	1	5	VN 21KV 50-1320	5	5	VN 21KV 50-1000	4	5	VN 21KV 50-1000	3	5	VN 11KV 50-800	1	5	VN 11KV 50-800	1	5	VN 21KV 50-1120	3	5	VN 21KV 50-1000	2
6	Полотенцесушитель	1	6	VN 21KV 50-1320	5	6	VN 21KV 50-1000	4	6	VN 21KV 50-1000	3	6	VN 11KV 50-800	1	6	VN 11KV 50-800	1	6	VN 21KV 50-1120	3	6	VN 21KV 50-1000	2
7	Полотенцесушитель	1	7	VN 21KV 50-1320	5	7	VN 21KV 50-1000	4	7	VN 21KV 50-1000	3	7	VN 11KV 50-800	1	7	VN 11KV 50-800	1	7	VN 21KV 50-1120	3	7	VN 21KV 50-1000	2
8	Полотенцесушитель	1	8	VN 21KV 50-1320	5	8	VN 21KV 50-1000	4	8	VN 21KV 50-1000	3	8	VN 11KV 50-800	1	8	VN 11KV 50-800	1	8	VN 21KV 50-1120	3	8	VN 21KV 50-1000	2


Эт.	Радиатор "VOGEL&NOOT" панельный "Profil Ventil"	
3	VN 22KV 50-920	3

Индекс предварительной настройки клапана терморегулятора

Экспликация помещений

Номер помещения	Наименование	Площадь, м2	Кат. помещения
	Помещения квартир		
1	Гостиная		
2	Спальная		
3	Кухня		
4	Прихожая		
5	Ванная		
6	Санузел		
7	Холл		
8	Кладовая		
9	Лоджия		
10	Балкон		
	Итого		
	Общедомовые помещения		
11	Тамбур		
12	Лифтовой холл		
13	Межквартирный коридор		
14	Незадымляемая лестничная клетка		
15	Переходная лоджия		
	Итого общедомовых помещений		

Примечание

1. Тип решеток не указаннных на плане принять РВП-3 120х200 по ГОСТ 13448-82.

Изм.	Кол.уч.	Лист	N док.	Подпись	Дата
Г А П		Чирков			04.11
Гл. спец.		Пашаева			04.11
Проверил		Пашаева			04.11
Разработал		Рогожкина			04.11

АКБ. 121-07А-ОВ

Жилые дома с объектами обслуживания, образовательным детским учреждением и спортивным комплексом в квартале улиц Блюхера-Уральской-Советской в Кировском районе г. Екатеринбурга

VII очередь строительства. Пусковой комплекс 1. 16-этажная блок-секция

СТАДИЯ	ЛИСТ	ЛИСТОВ
Р	10	

План 3-8 этажей в осях 7-8

ЗАО КОРПОРАЦИЯ АТОМСТРОЙКОМПЛЕКС

СОГЛАСОВАНО: СС Чижик; АР Малькова 04.11; ВК Курчавова 04.11; ЭЛ Смирнова 04.11

Инв.N подл. | Подпись и дата | Взам. инв.N