



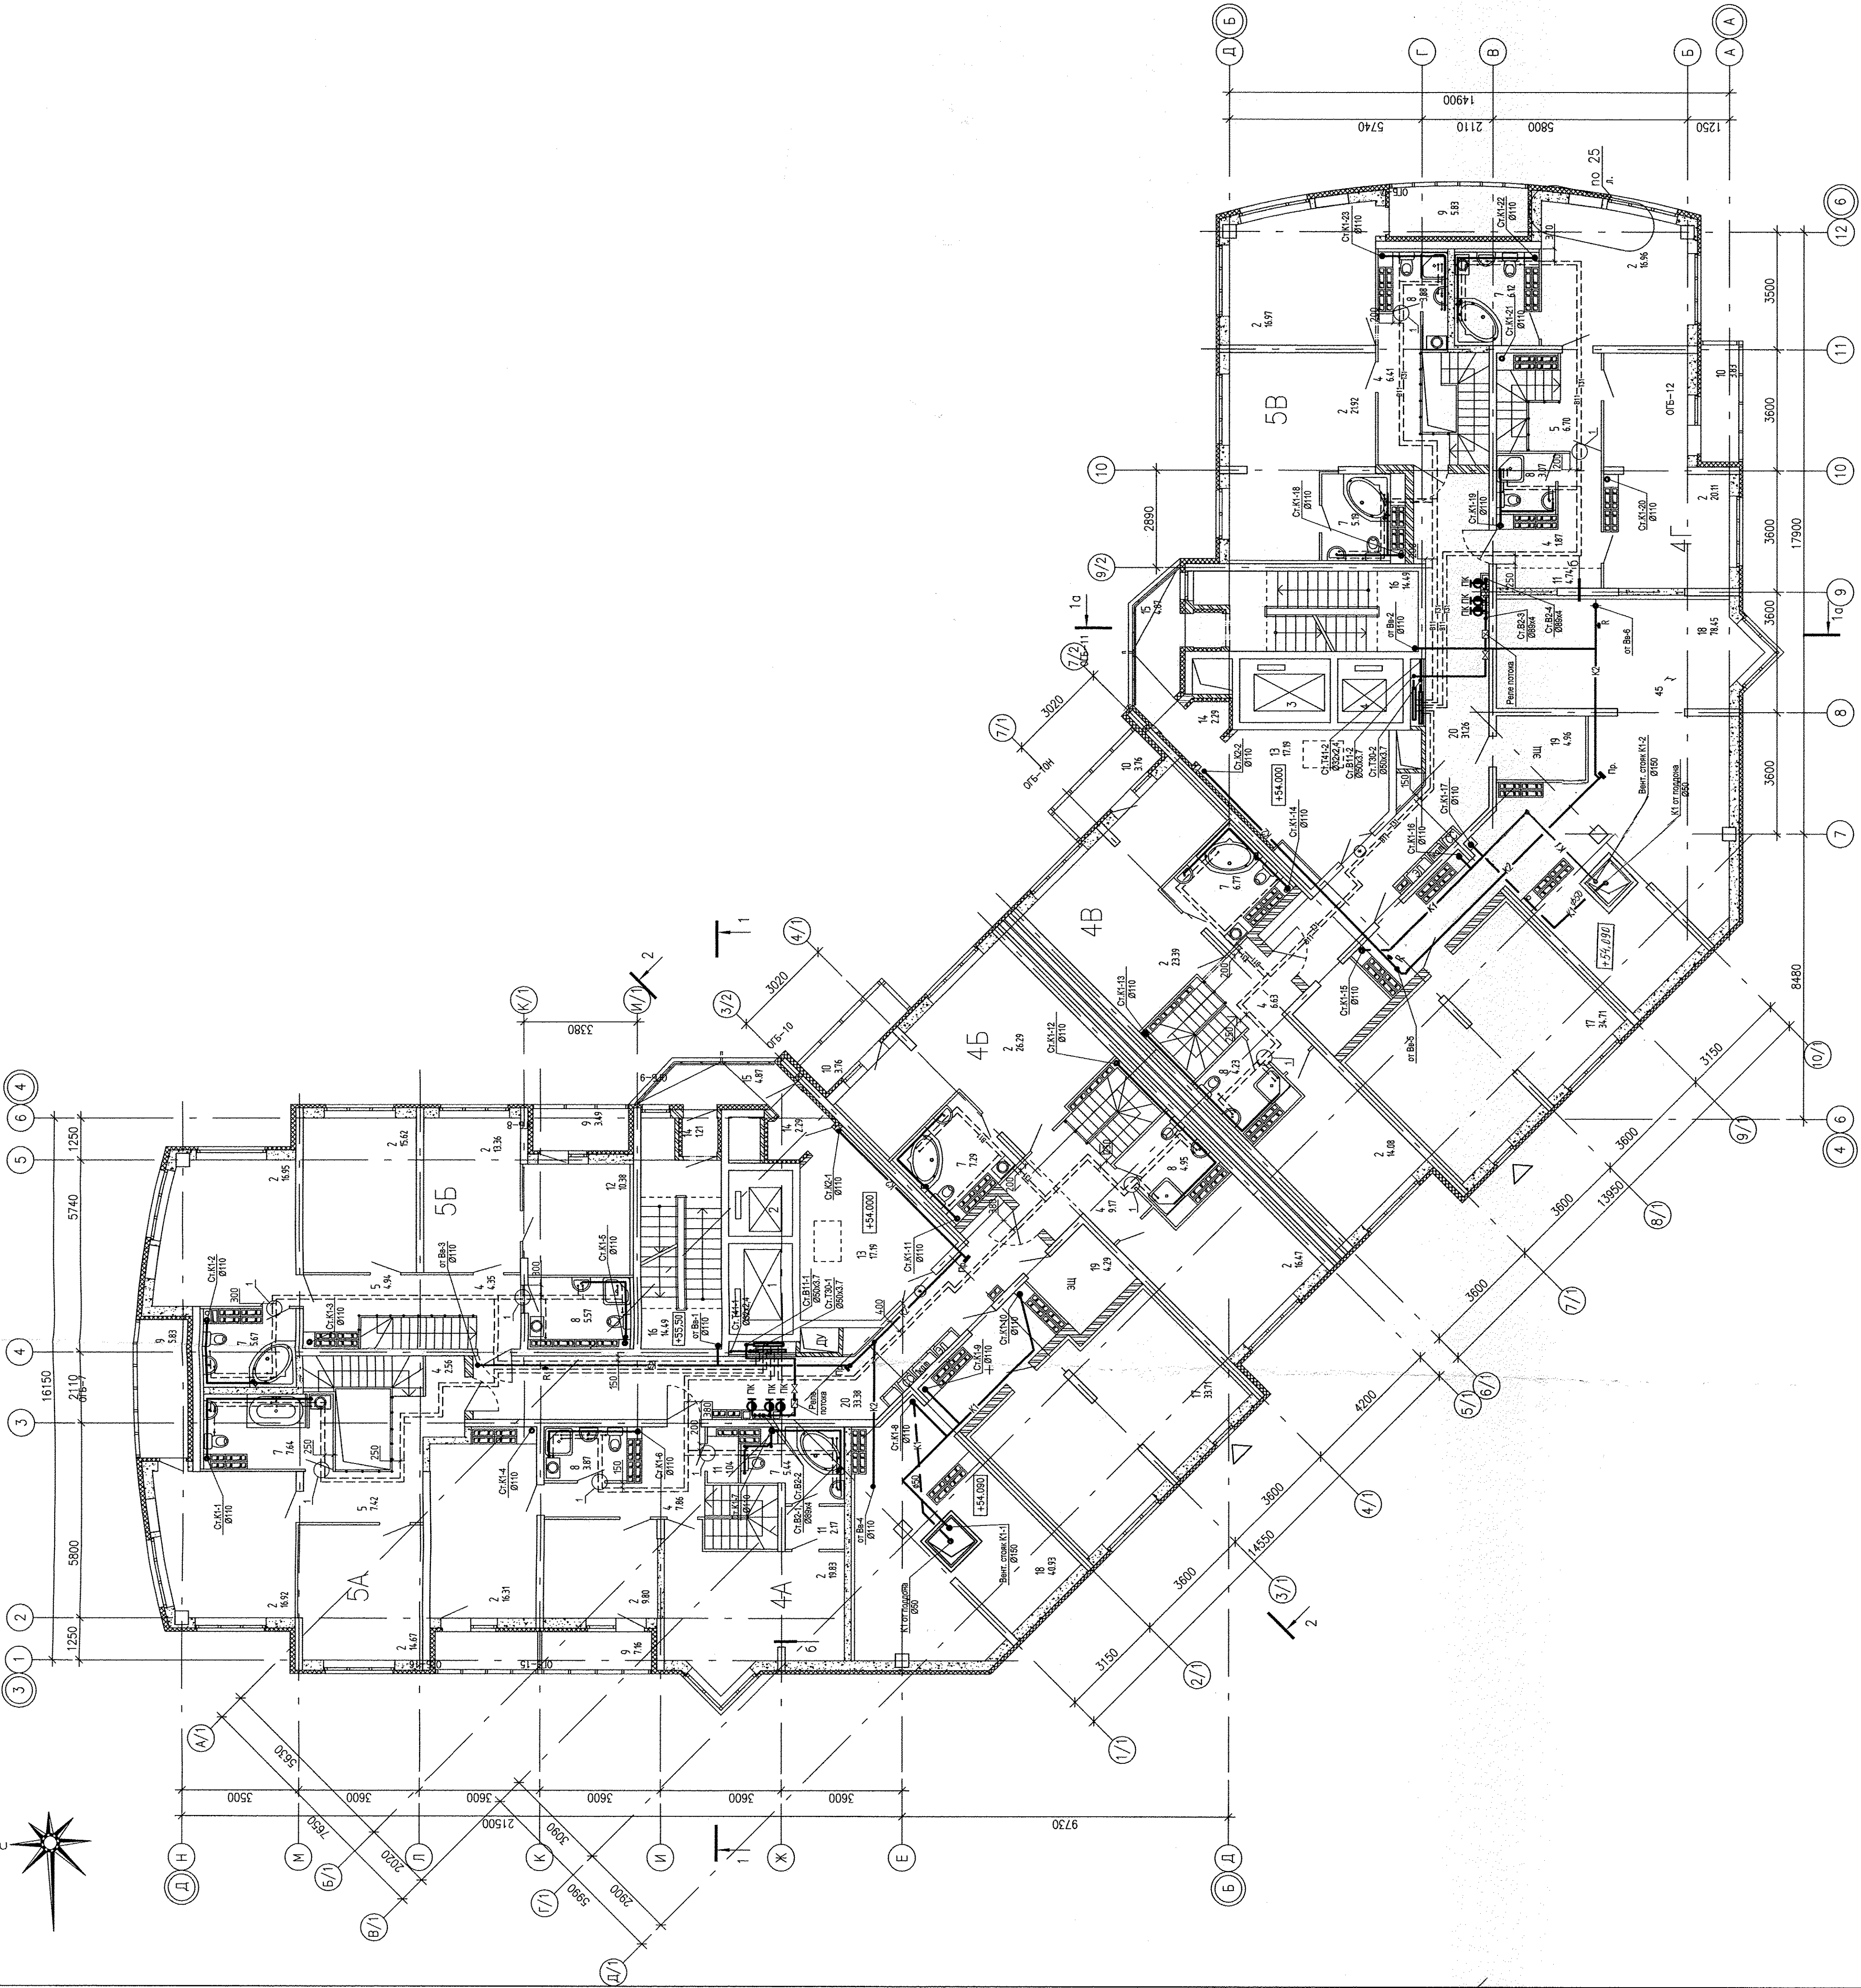

ЭКСПЛИКАЦИЯ ПОМЕЩЕНИЙ			
Номер помеще-ния	Наименование	Площадь помеще-ния, м2	Кол. помеще-ния
1	Гостиная	—	—
2	Спальня	279.65	—
3	Кухня	—	—
4	Прихожая	38.85	—
5	Коридор	19.06	—
6	Сан. узел	—	—
7	Ванная	44.12	—
8	Душевая	25.57	—
9	Лоджия	22.31	—
10	Балкон	11.35	—
11	Кладовая	7.95	—
12	Кабинет	10.38	—
	Итого	459.24	
	Общедомовые помещения		
13	Лифтовая холл	34.38	—
14	Тембур	7.00	—
15	Переходная лоджия	9.74	—
16	Лестничная клетка	28.98	—
17	Вентилера подвала в шпата вентилер	68.42	Д
18	Помещение теплого чердака	119.38	—
19	Электрощитовая	8.58	—
20	Коридор	49.63	—
	Итого	326.11	

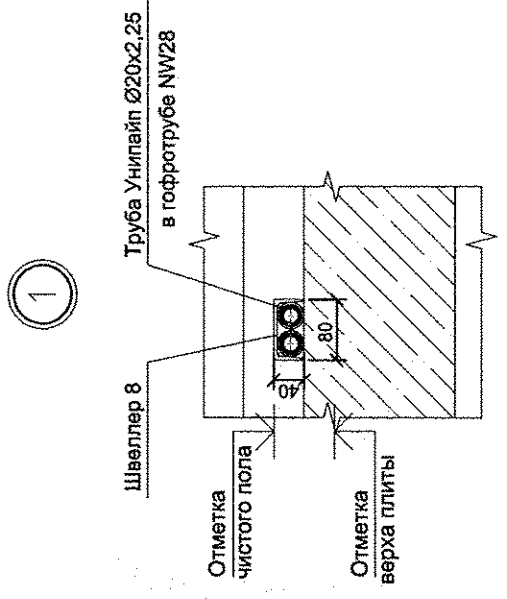

1. Проверку канализационных стоков см. по плану 1-го этажа

АТН 020-01-БК			
Многоэтажный жилой дом с нежилыми помещениями на первом этаже и подземной автостоянкой в границах улиц Ветерская, Коммунарская — Князьская в Вязьме-Пестом районе г. Екатеринбург			
Изм.	Кол-во	Лист	Деталь
Разработка	Деталь	01.14	01.14
Проект	Решетчатый	01.14	01.14
Гл. спец.	Решетчатый	01.14	01.14
Гл. спец.	Горючий	01.14	01.14
План 19 этажа			
ЗАО КОМПАНИЯ «АТОМСТРОЙКОМПЛЕКС»			