
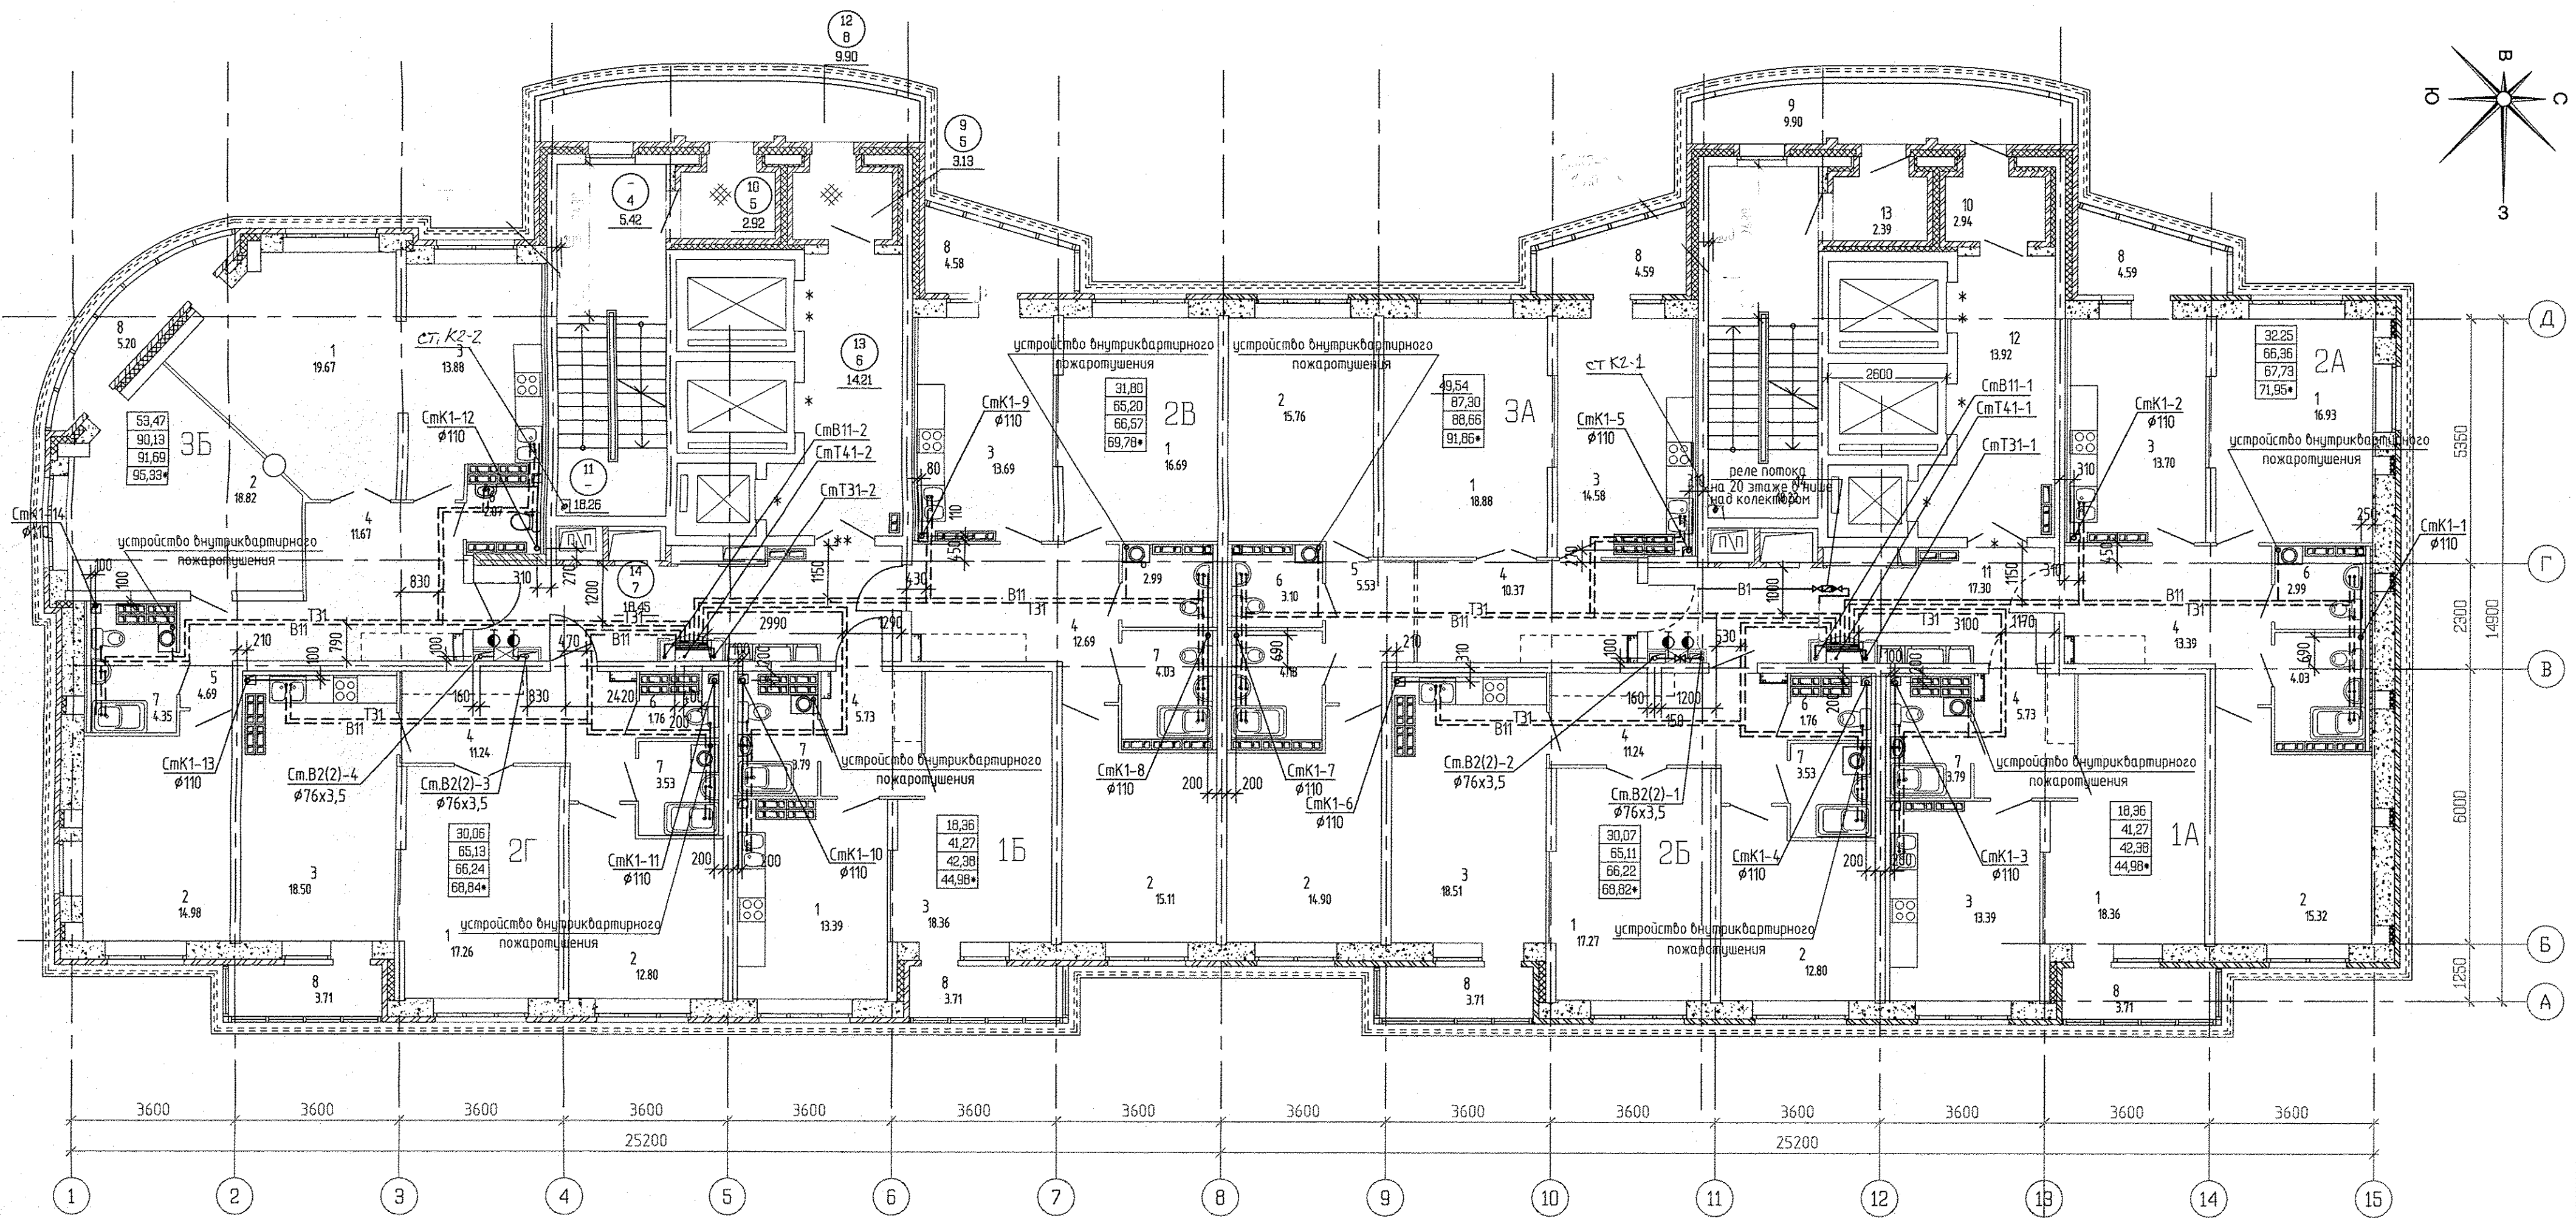


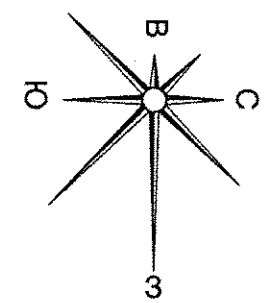

Экспликация помещений (начало)

Номер помеще-ния	Наименование	Площадь м2	Кат. поме-щения
Помещения квартир			
1	Гостиная	143,42	
2	Спальня	120,49	
3	Кухня	119,64	
4	Прихожая	82,06	
5	Коридор	10,22	
6	Сан.узел	14,67	
7	Ванная	31,27	
8	Балкон	33,77	
Итого по жилой части:		555,55	

Экспликация помещений (окончание)

Номер помеще-ния	Наименование	Площадь м2	Кат. поме-щения
Общедомовые помещения			
9	Переходная лоджия	19,80	
10	Тамбур	10,66	
11	Межквартирный этанный коридор	35,50	
12	Лифтовой холл	27,84	
13	Тамбур	5,72	
14	Лестничная клетка	36,44	
Итого (общедомовые помещения):		130,24	

УСЛОВНЫЕ ОБОЗНАЧЕНИЯ

- 1 - номер помещения
- 20,00 - площадь помещения
- 15,04 - Жилая площадь квартиры
- 50,11 - Площадь квартиры
- 52,93 - Общая площадь квартиры с приведенными коэффициентами летних помещений 0,5 и 0,3
- 56,21* - Общая площадь квартиры с приведенным коэф-фициентом летних помещений 1,0

АПУ.030-01-ВК			
Жилой комплекс со встроенно-пристроенными объектами общественного назначения, подземной, надземной автостоянками и трансформаторными подстанциями в квартале улиц Ирибтокой-Раевского-Блохера-Данилы Зверева в Кировском районе г. Екатеринбурга			
1 очередь строительства.		СТАДИЯ	ЛИСТ
21-25 этажная блок-секция		Р	5
План 13-20 этажей		ЗАО КОРПОРАЦИЯ АТОМСТРОЙКОМПЛЕКС	

ИЗМ. КОАУЧ	ЛИСТ N ДОК. ПОДПИСЬ	ДАТА
Разработал	Шкляр	30.04.16
Проверил	Решетникова	30.04.16
Гл. спец.	Решетникова	30.04.16
Н.контр.	Жукова	30.04.16