


ЭКСПЛИКАЦИЯ ПОМЕЩЕНИЙ			Котировка помещений по рабочим этажам
Номер пом.	Наименование	Площадь, м.2	
	ДДУ (второй этаж)		
201	Групповая младшей группы	65,18	
202	Туалетные	15,43	
203	Комната персонала	5,46	
204	Техническое помещение	5,25	
205	Коридор	44,28	
206	Буфетная	5,93	
207	Спальня	64,0	
208	Хозяйственная кладовая	3,77	B3
209	Лестничная клетка	7,54	
210	Групповая средней группы	62,18	
211	Туалетные	17,80	
212			
213	Буфетная	3,85	
214	Техническое помещение	2,59	
215	Спальня	67,00	
	Итого	370,26	

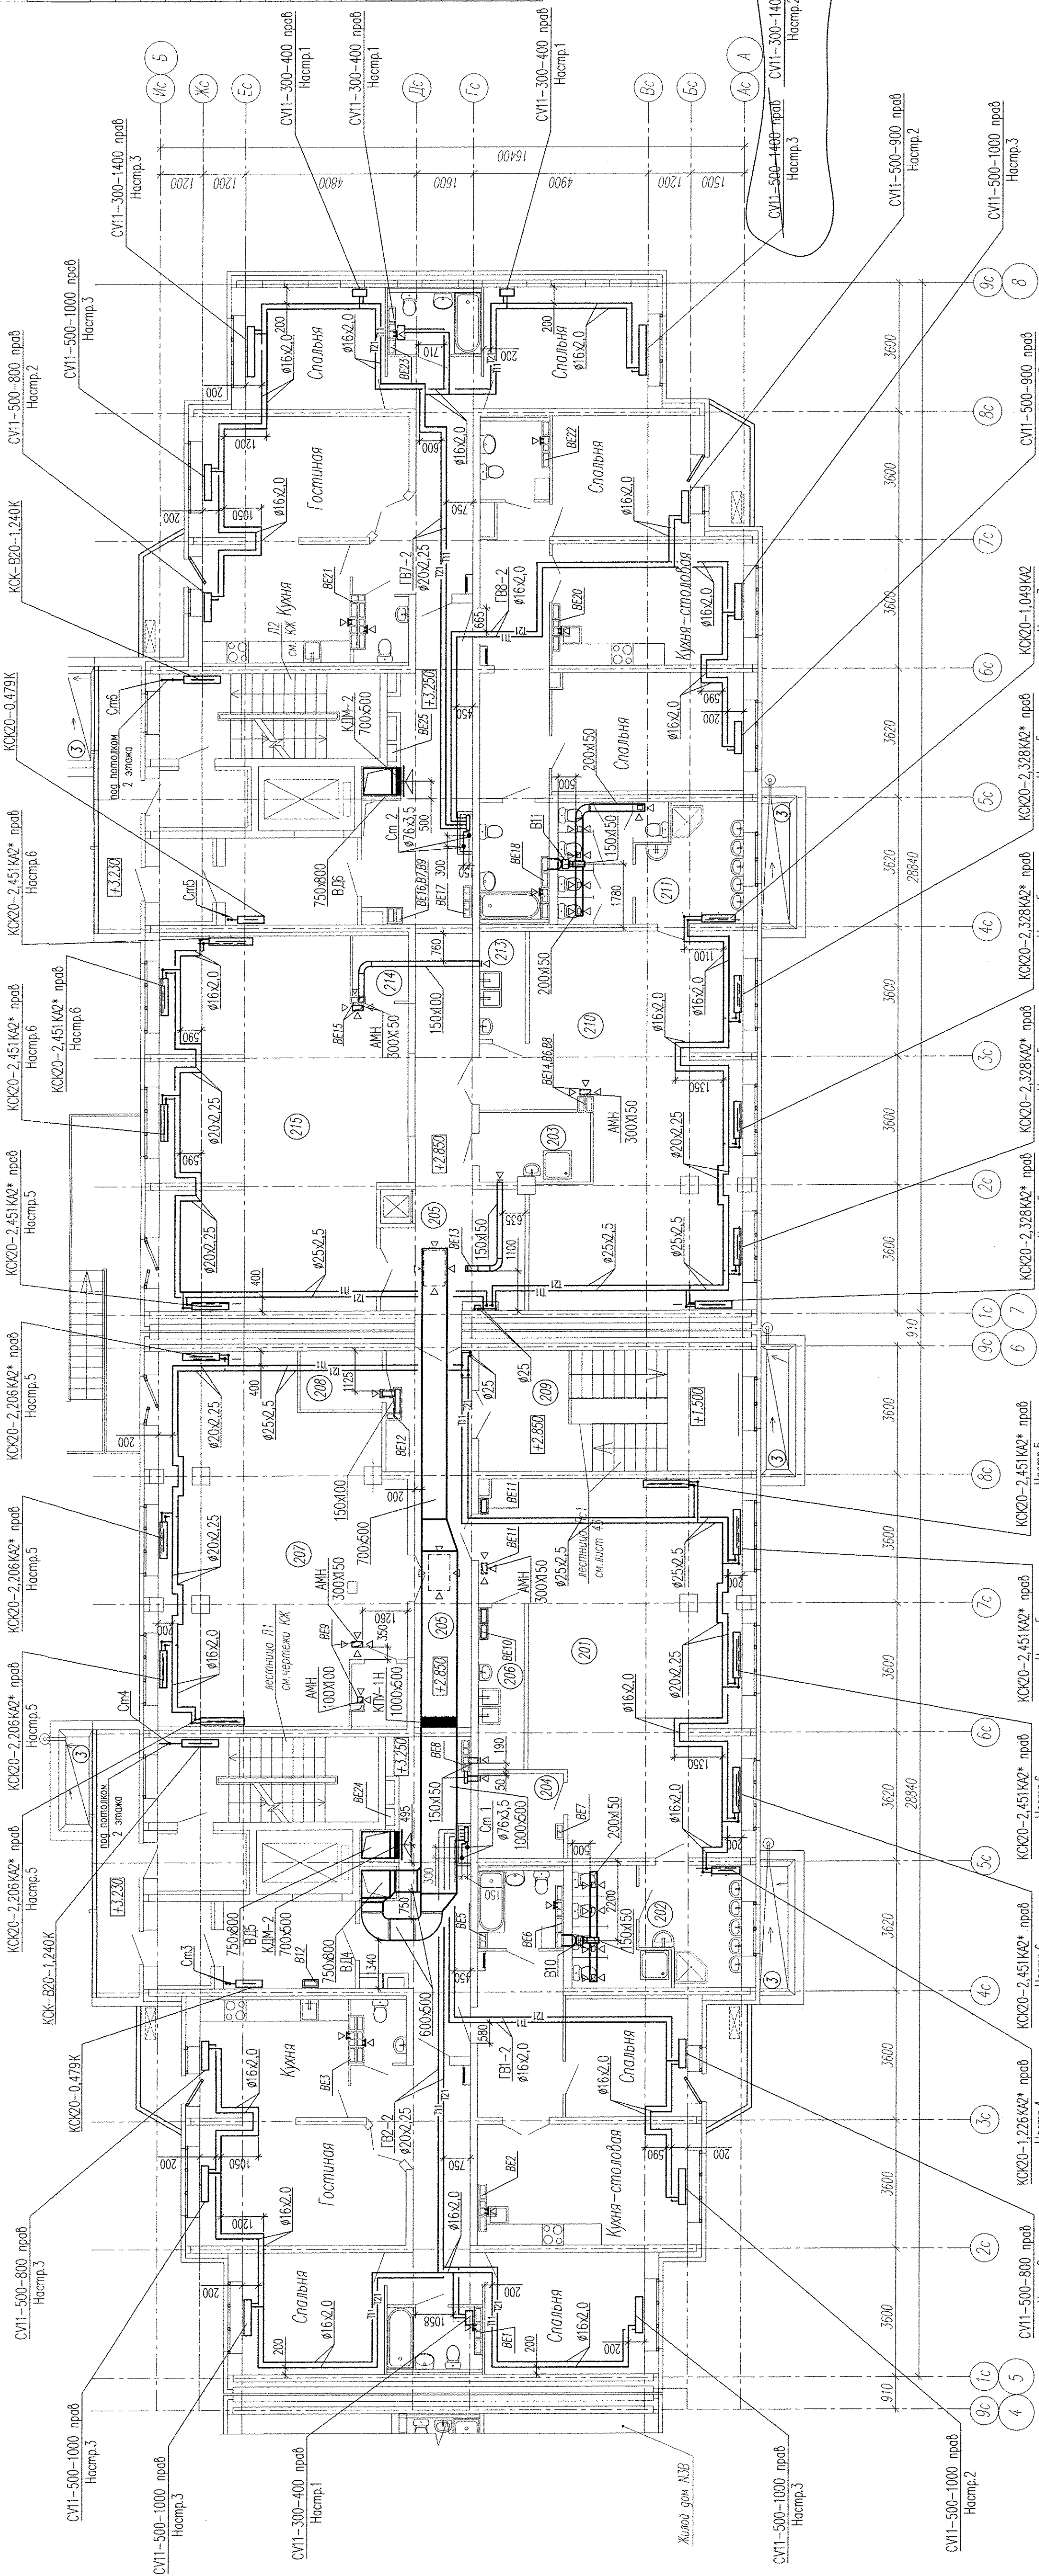

Примечание:
- в вентканалах квартир установить решетки ВР 120х200(н)

АПВ-134-35-08			
Многоэтажные жилые дома с нежилыми помещениями, встроенными детскими дошкольными учреждениями и подземными паркингами по ул. Машинная-Павловская в Октябрьском районе г. Екатеринбург			
Уч.	Кол-во	Лист	Листов
Г.л. спец.	А.И.И.И.	Р	4
Н. контр.	Р.И.И.И.		
Проектировщик	И.И.И.И.		
Работавший	И.И.И.И.		
План 2 этажа		340	
КОМАНДА		"Амстромкомплекс"	
		ФОРМАТ А3	