


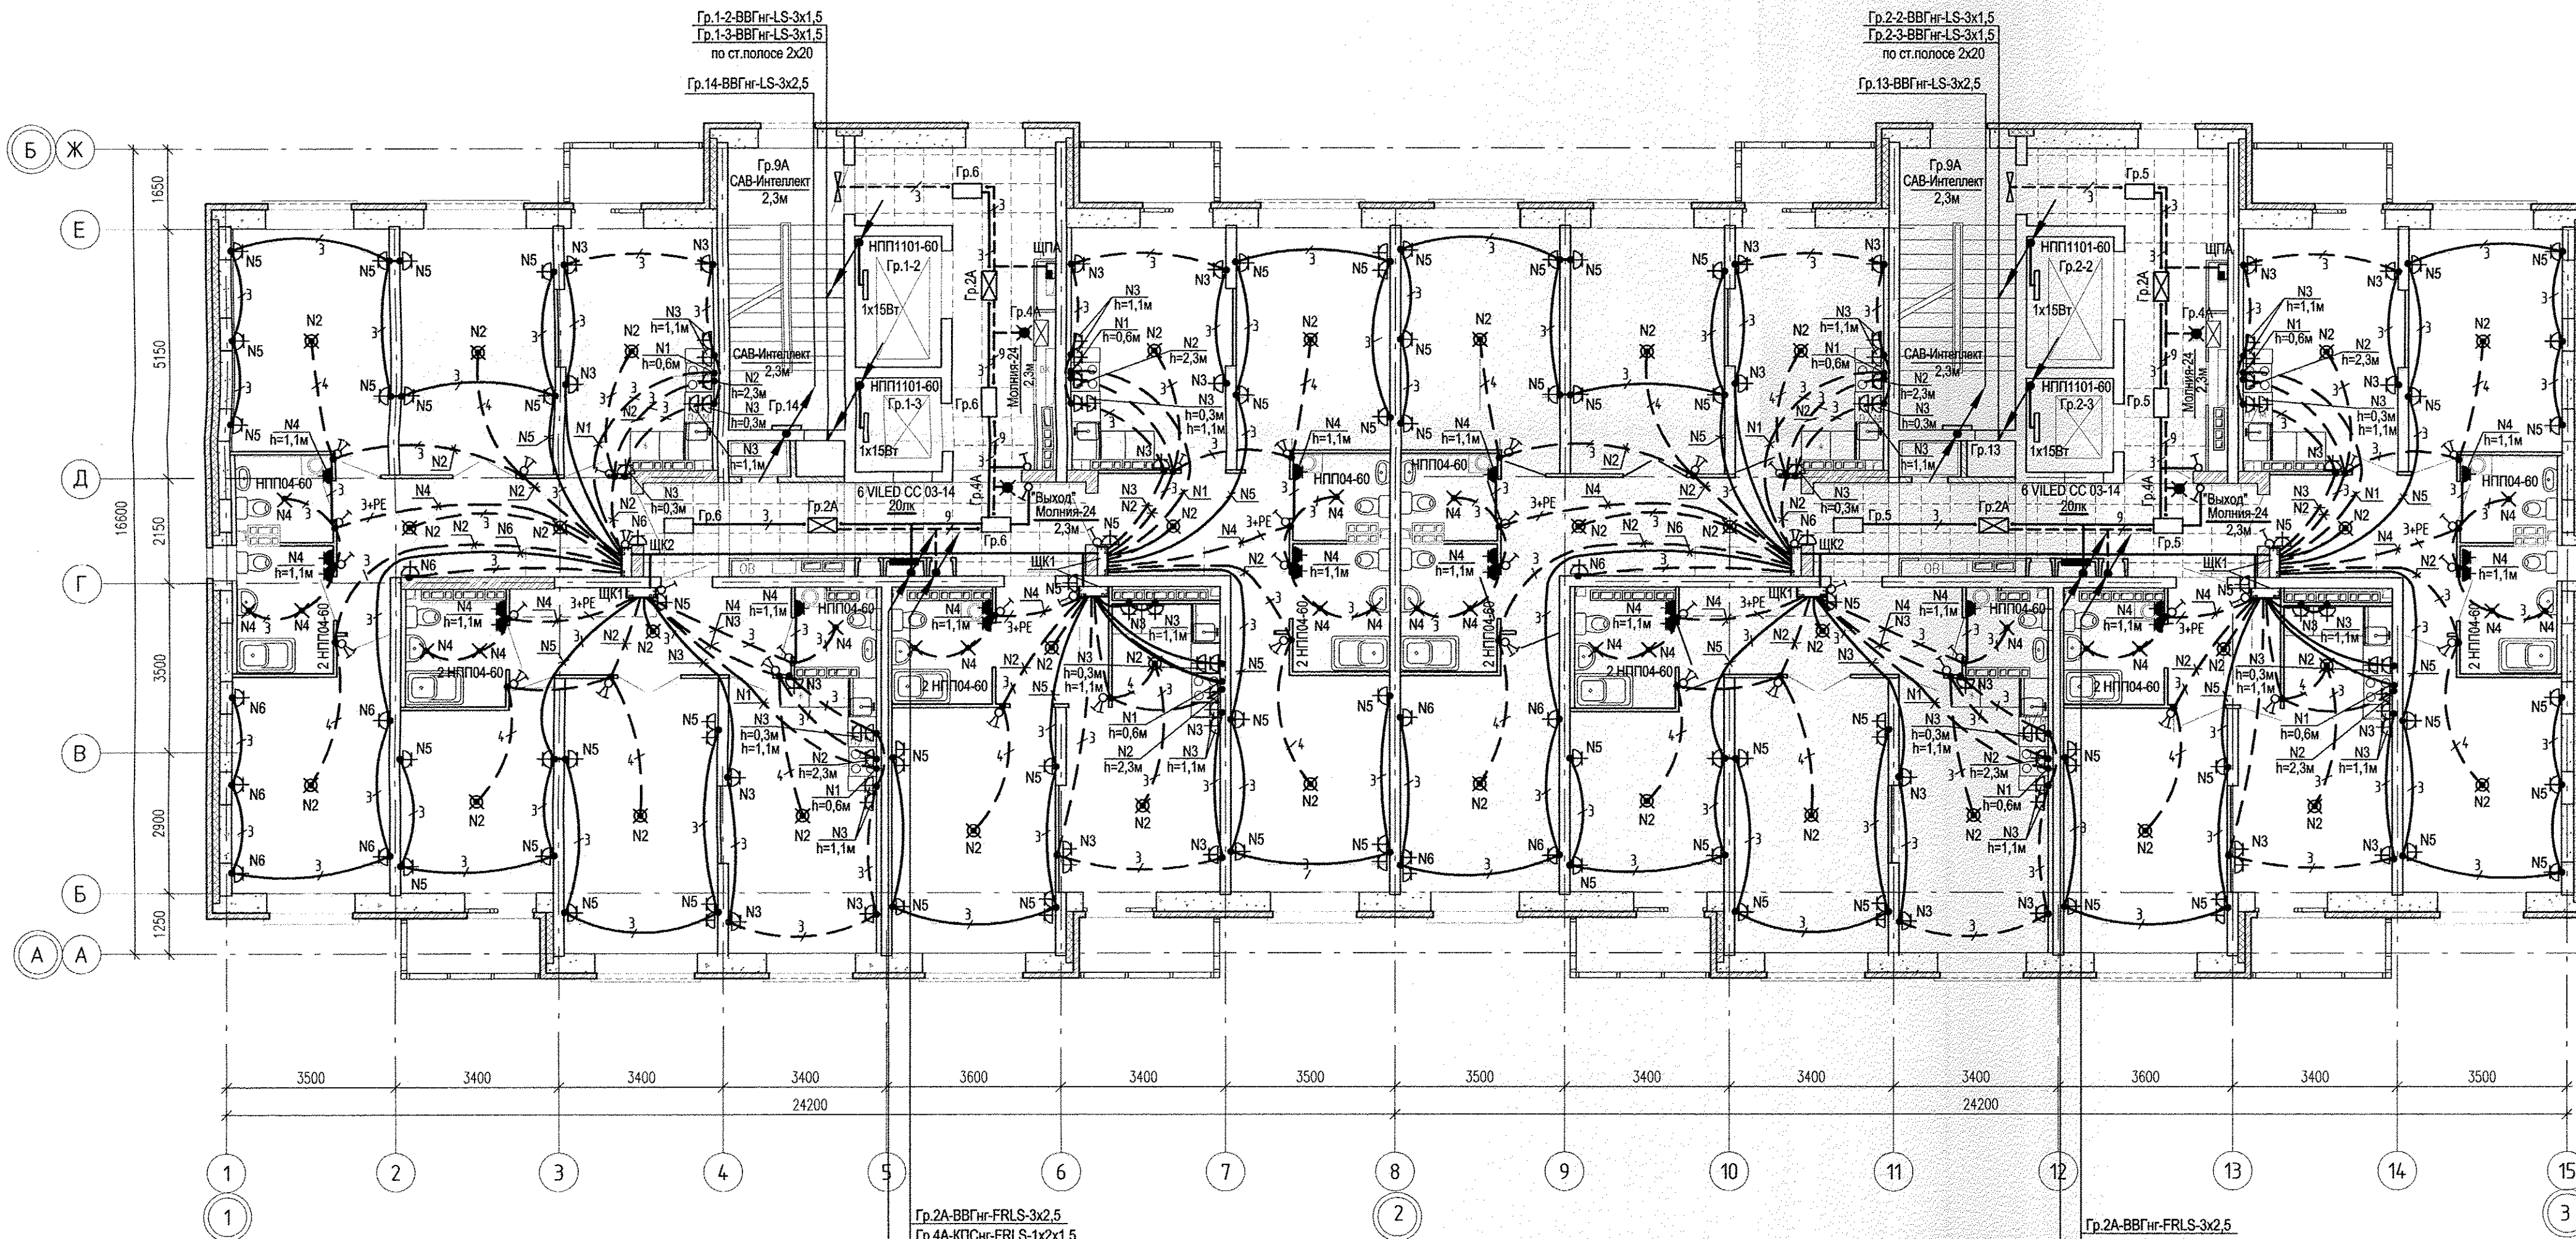

Гр.2А-ВВГнг-FRLS-3х2,5
Гр.4А-КПСнг-FRLS-1х2х1,5
Гр.9А-ВВГнг-FRLS-3х2,5
П17-ВВГнг-FRLS-5х10 (к Л-3)
П18-ВВГнг-FRLS-3х1,5
П19-ВВГнг-FRLS-3х1,5
П20-ВВГнг-FRLS-3х1,5
П21-ВВГнг-FRLS-5х4,0
П22-ВВГнг-FRLS-5х10
П23-ВВГнг-FRLS-5х6,0
ВД1-ВВГнг-FRLS-5х10
П21-ВВГнг-FRLS-3х1,5 (к СП4)
П22-ВВГнг-FRLS-3х1,5 (к БП)
П16-ВВГнг-FRLS-3х4,0 (к ШПА)

П35-ВВГнг-LS-5х6,0 (к Л-4)
П36-ВВГнг-LS-5х4,0 (к ШО-1)
П32-АВВГнг-LS-4(1х50)+(1х25) (10-13эт.)
П31-АВВГнг-LS-4(1х50)+(1х25) (6-9эт.)
П30-АВВГнг-LS-4(1х50)+(1х25) (1-5эт.)
Гр.6-ВВГнг-LS-3х2,5
Ст.пол. 4х40

Гр.2-2-ВВГнг-LS-3х1,5
Гр.2-3-ВВГнг-LS-3х1,5
по ст.полосе 2х20
Гр.13-ВВГнг-LS-3х2,5
Гр.2А-ВВГнг-FRLS-3х2,5
Гр.4А-КПСнг-FRLS-1х2х1,5
Гр.9А-ВВГнг-FRLS-3х2,5
Гр.3А-ВВГнг-FRLS-3х2,5
П9-ВВГнг-FRLS-5х10 (к Л-1)
П10-ВВГнг-FRLS-3х1,5
П11-ВВГнг-FRLS-3х1,5
П12-ВВГнг-FRLS-3х1,5
П14-ВВГнг-FRLS-5х4,0
П15-ВВГнг-FRLS-5х10
П16-ВВГнг-FRLS-5х6,0
ВД2-ВВГнг-FRLS-5х10
П13-ВВГнг-FRLS-3х1,5 (к СП4)
П14-ВВГнг-FRLS-3х1,5 (к БП)
П8-ВВГнг-FRLS-3х4,0 (к ШПА)

П40-ВВГнг-LS-5х6 (к Л-2)
П41-ВВГнг-LS-5х4 (к ШО-2)
П4-АВВГнг-LS-4(1х50)+(1х25) (10-13эт.)
П2-АВВГнг-LS-4(1х50)+(1х25) (6-9эт.)
П1-АВВГнг-LS-4(1х50)+(1х25) (1-5эт.)
Гр.5-ВВГнг-LS-3х2,5
Ст.пол. 4х40

Приборы пожарной сигнализации и автоматики в шкафах ШПА подключить, согласно задания оаздела автоматики, на 2, 4, 6, 8, 10, 12 этажах. Подключение рассматривать совместно со схемой на листе 2.

				АПУ.061-16А-ЭЛ			
				Жилой микрорайон в квартале улиц Чкалова - Академика Вонсовского - Амундсена - Краснолесья в Ленинском районе г. Екатеринбург. В очередь строительства. 1этап. 14-этажный двухсекционный жилой дом.			
				14-этажный жилой дом			
				План 3-6 этажа. Расположение электрических сетей.			
				ЗАО КОРПОРАЦИЯ АТОМСТРОЙКОМПЛЕКС			

ИНВ. N	ПОДП.	ПОДПИСЬ И ДАТА	ВЗМ. ИНВ. N