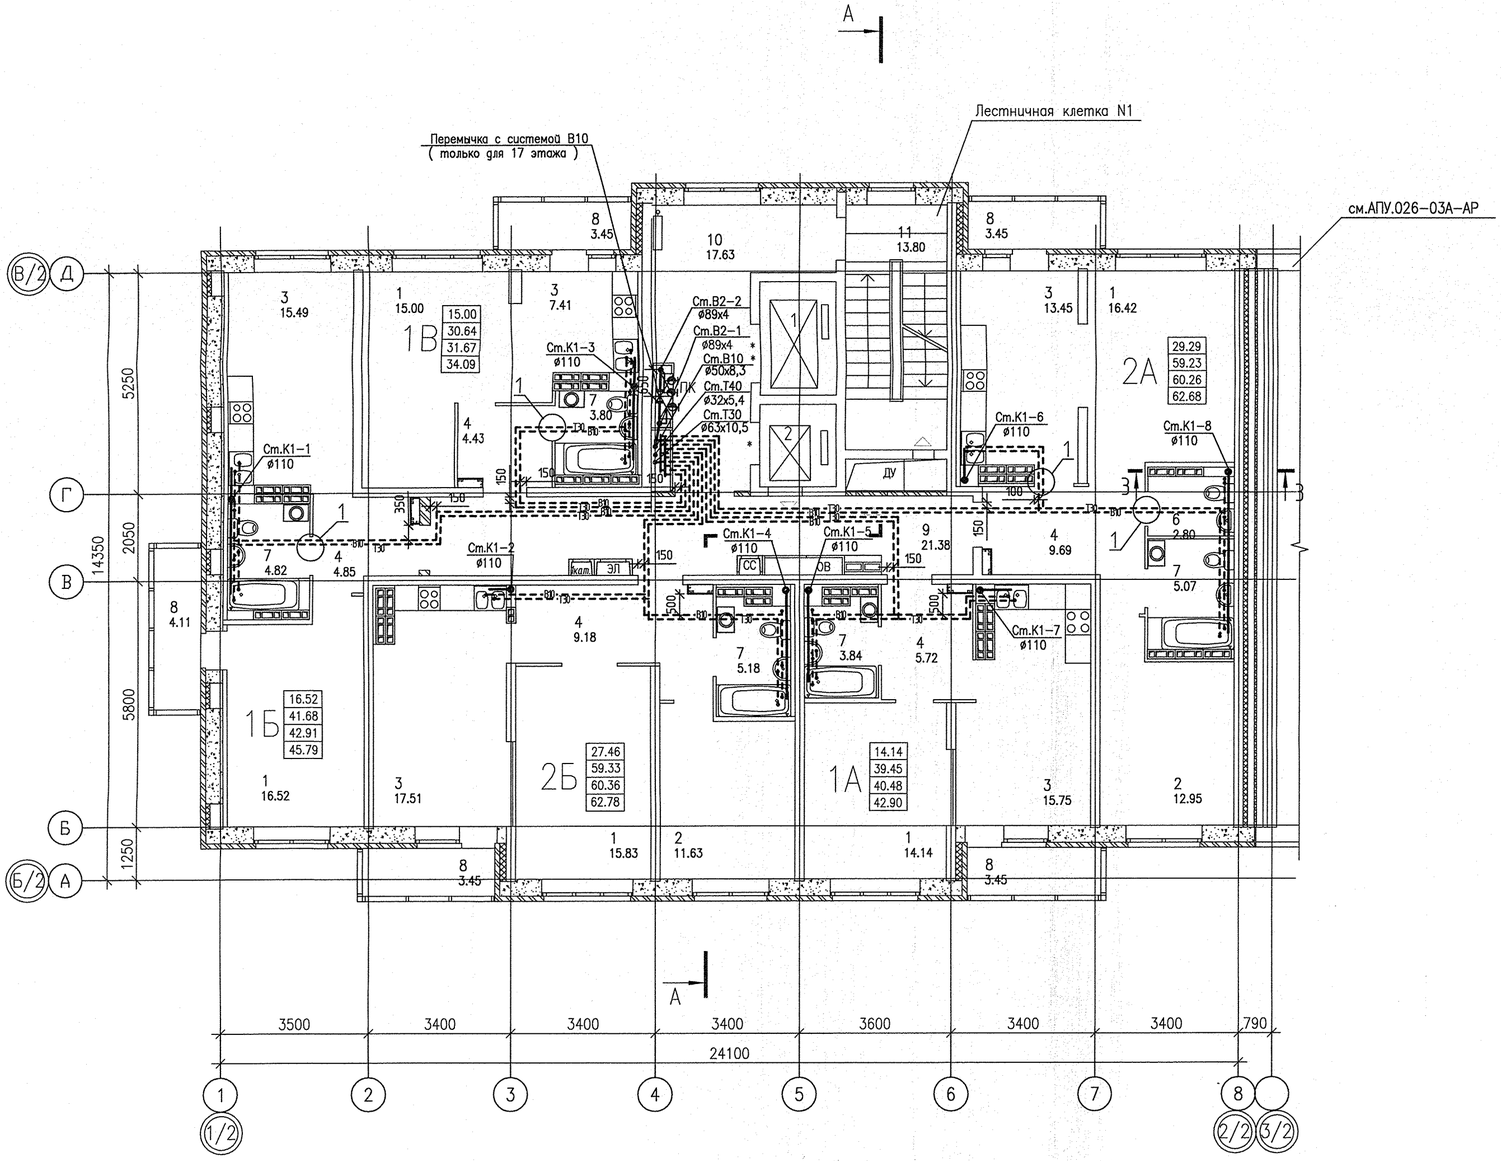

ЭКСПЛИКАЦИЯ ПОМЕЩЕНИЙ

Номер помещения	Наименование	Площадь, м2	Кат. помещения
	ПОМЕЩЕНИЯ КВАРТИР		
1	Гостиная		
2	Спальная		
3	Кухня		
4	Прихожая		
5			
6	Сан.узел		
7	Ванная		
8	Балкон		
	итого		
	ОБЩЕДОМОВЫЕ ПОМЕЩЕНИЯ		
9	Коридор		
10	Лифтовой холл		
11	Лестничная клетка		
	итого		

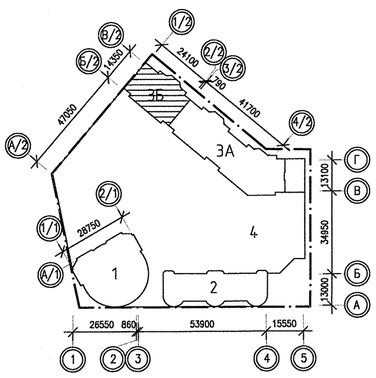

3 – 3

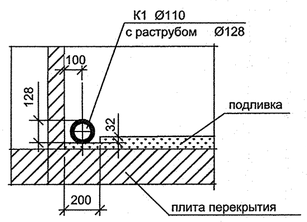

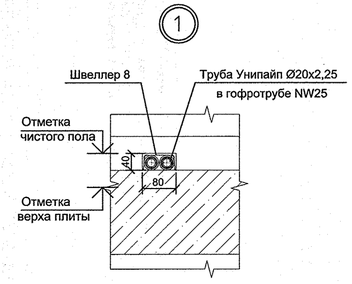

1. За относительную отм. 0,000 принята абсолютная отм. 237,40.
2. Привязку канализационных стояков см. на плане 1 этажа

Изм.	Кол.уч.	Лист	N док.	Подпись	Дата
Разработал		Демченко			20.06.16
Проверил		Решетникова			20.06.16
Гл. спец.		Решетникова			20.06.16
Н. контр.		Шкляр			20.06.16

АПУ.026-03Б-ВК

Застройка по ул.Просторной – Павлодарской в Чкаловском районе г. Екатеринбурга (участок N1). Жилые дома со встроенно-пристроенными помещениями общественного назначения, трансформаторной подстанцией и подземной автостоянкой.

Пусковой комплекс 2
18-этажная блок-секция 3Б

Стадия	Лист	Листов
Р	6	

План 10-13 этажей

ЗАО КОРПОРАЦИЯ АТОМСТРОЙКОМПЛЕКС

АР	Будищева	
ОВ	Пашаева	
ЭЛ	Бойкова	
СС	Бородина	

Взам. инв.N | Подпись и дата | Инв.N подл.