


СОГЛАСОВАНО

Инв. № подл. Подпись и дата. Взам. инв. №

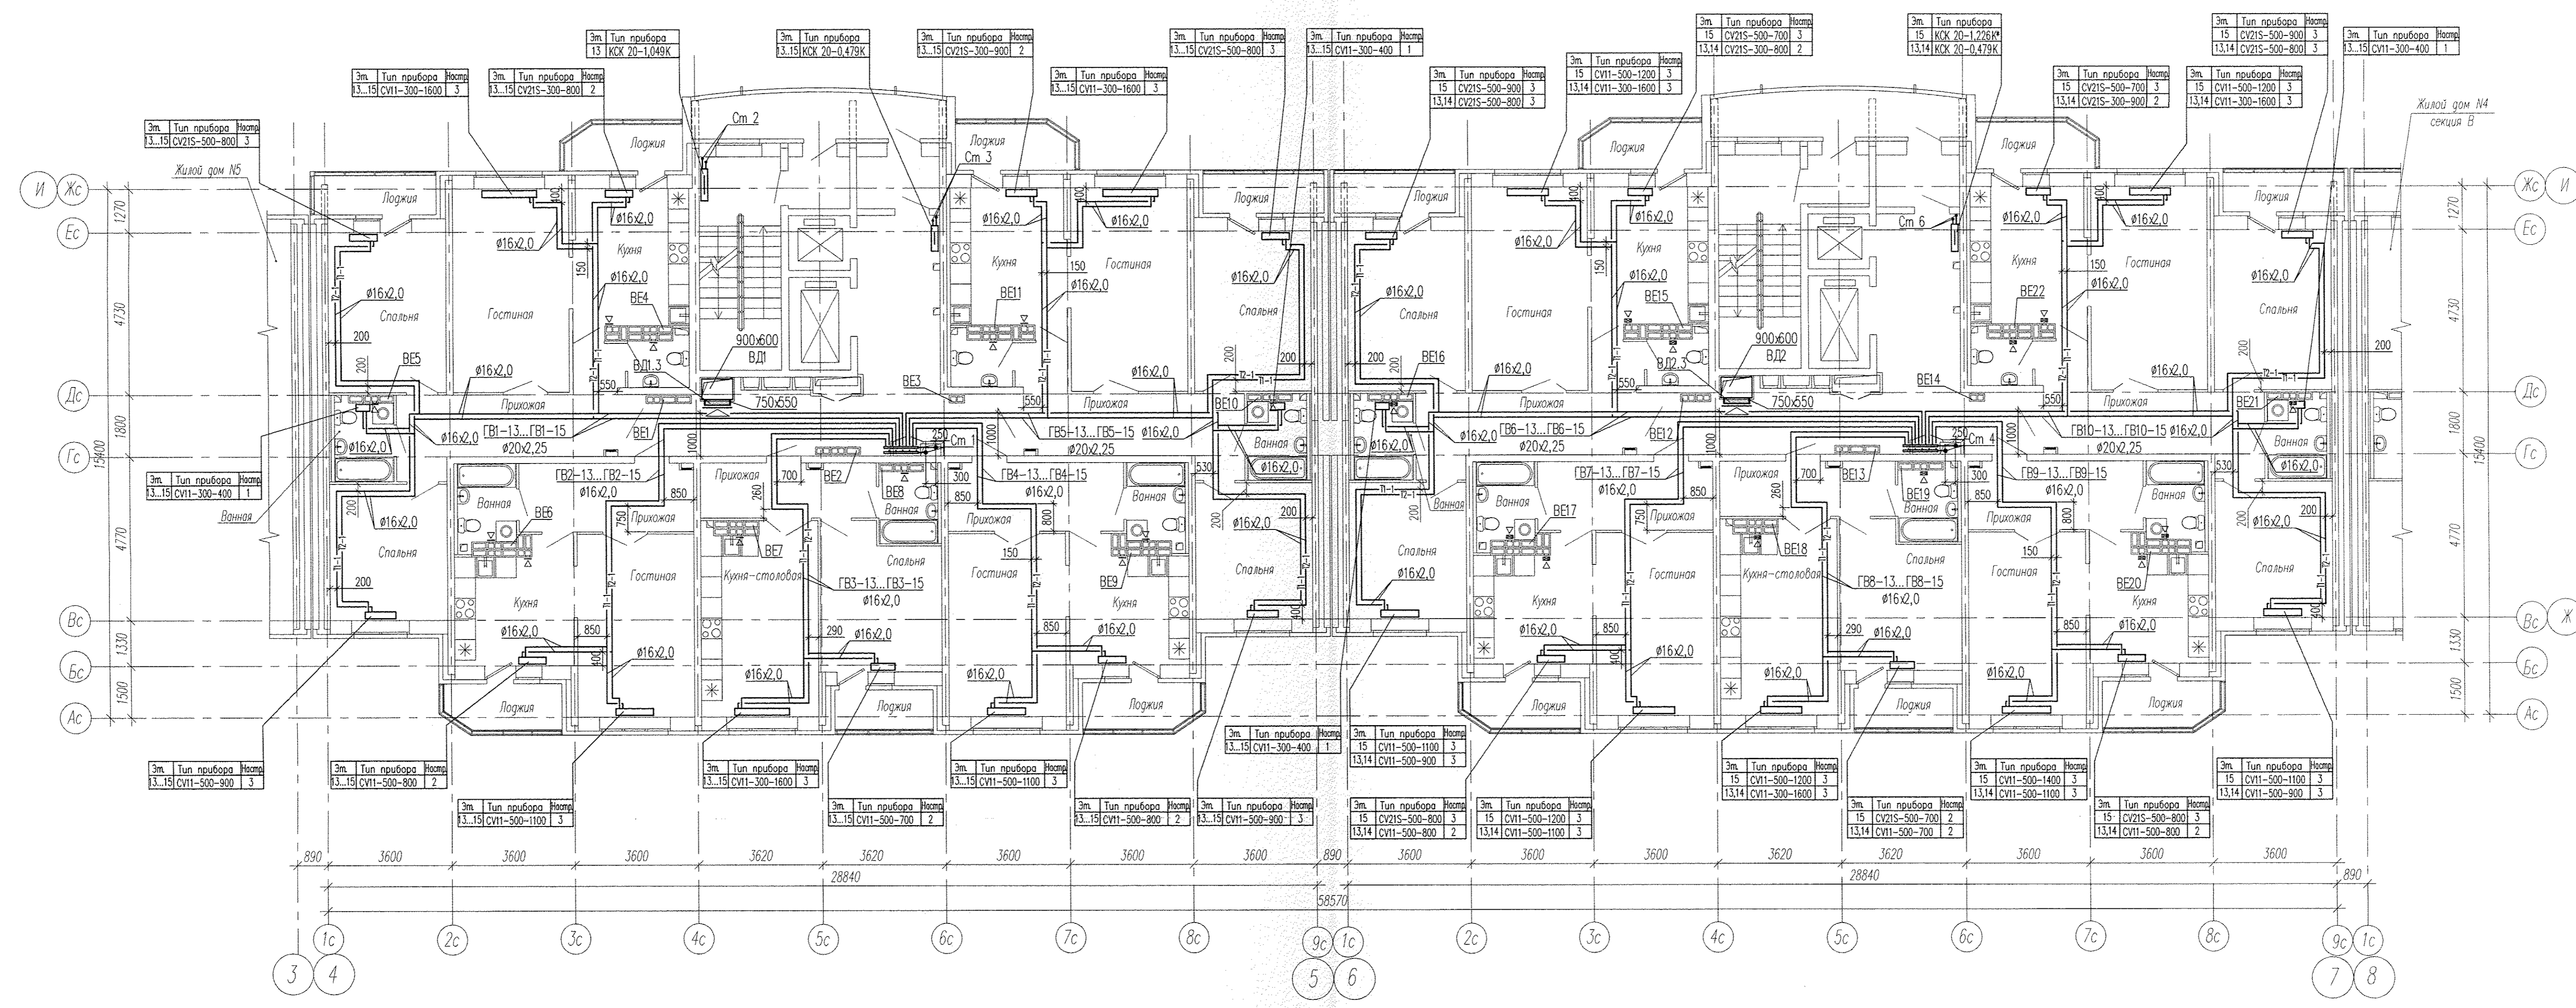

Примечание:
 - в вентканалах 13 этажа обеих секций, а также 14,15 этажей секции в осях 4-5 установить решетки ВР 120x200(н)
 - в вентканалах 14,15 этажей секции в осях 6-7 вместо решеток установить бытовые вентиляторы В7

АПУ2-53-04а; 046-0В					
Жилой комплекс со встроенно-пристроенными объектами общественного назначения и парковкой автомобилей в хвостовой ул.Московская-Островского-Айвазовского в Ленинском районе г.Екатеринбурга					
Изм.	Кодыч.	Лист	№ док.	Подпись	Дата
Гл. спец.	Ашхмин				08.14.
Н. контр.	Рыжкова				08.14.
Проверил	Явуткин				08.14.
Разработал	Путрова				08.14.
Жилой дом №4 с офисными помещениями. Секция 4а, 4б					
План 13..15 этажей					
Стояка			Лист	Листов	
Р			6		
ЗАО "Корпорация "Атомстройкомплекс"				КОПИРОВАТ	
				ФОРМАТ А3x3	