


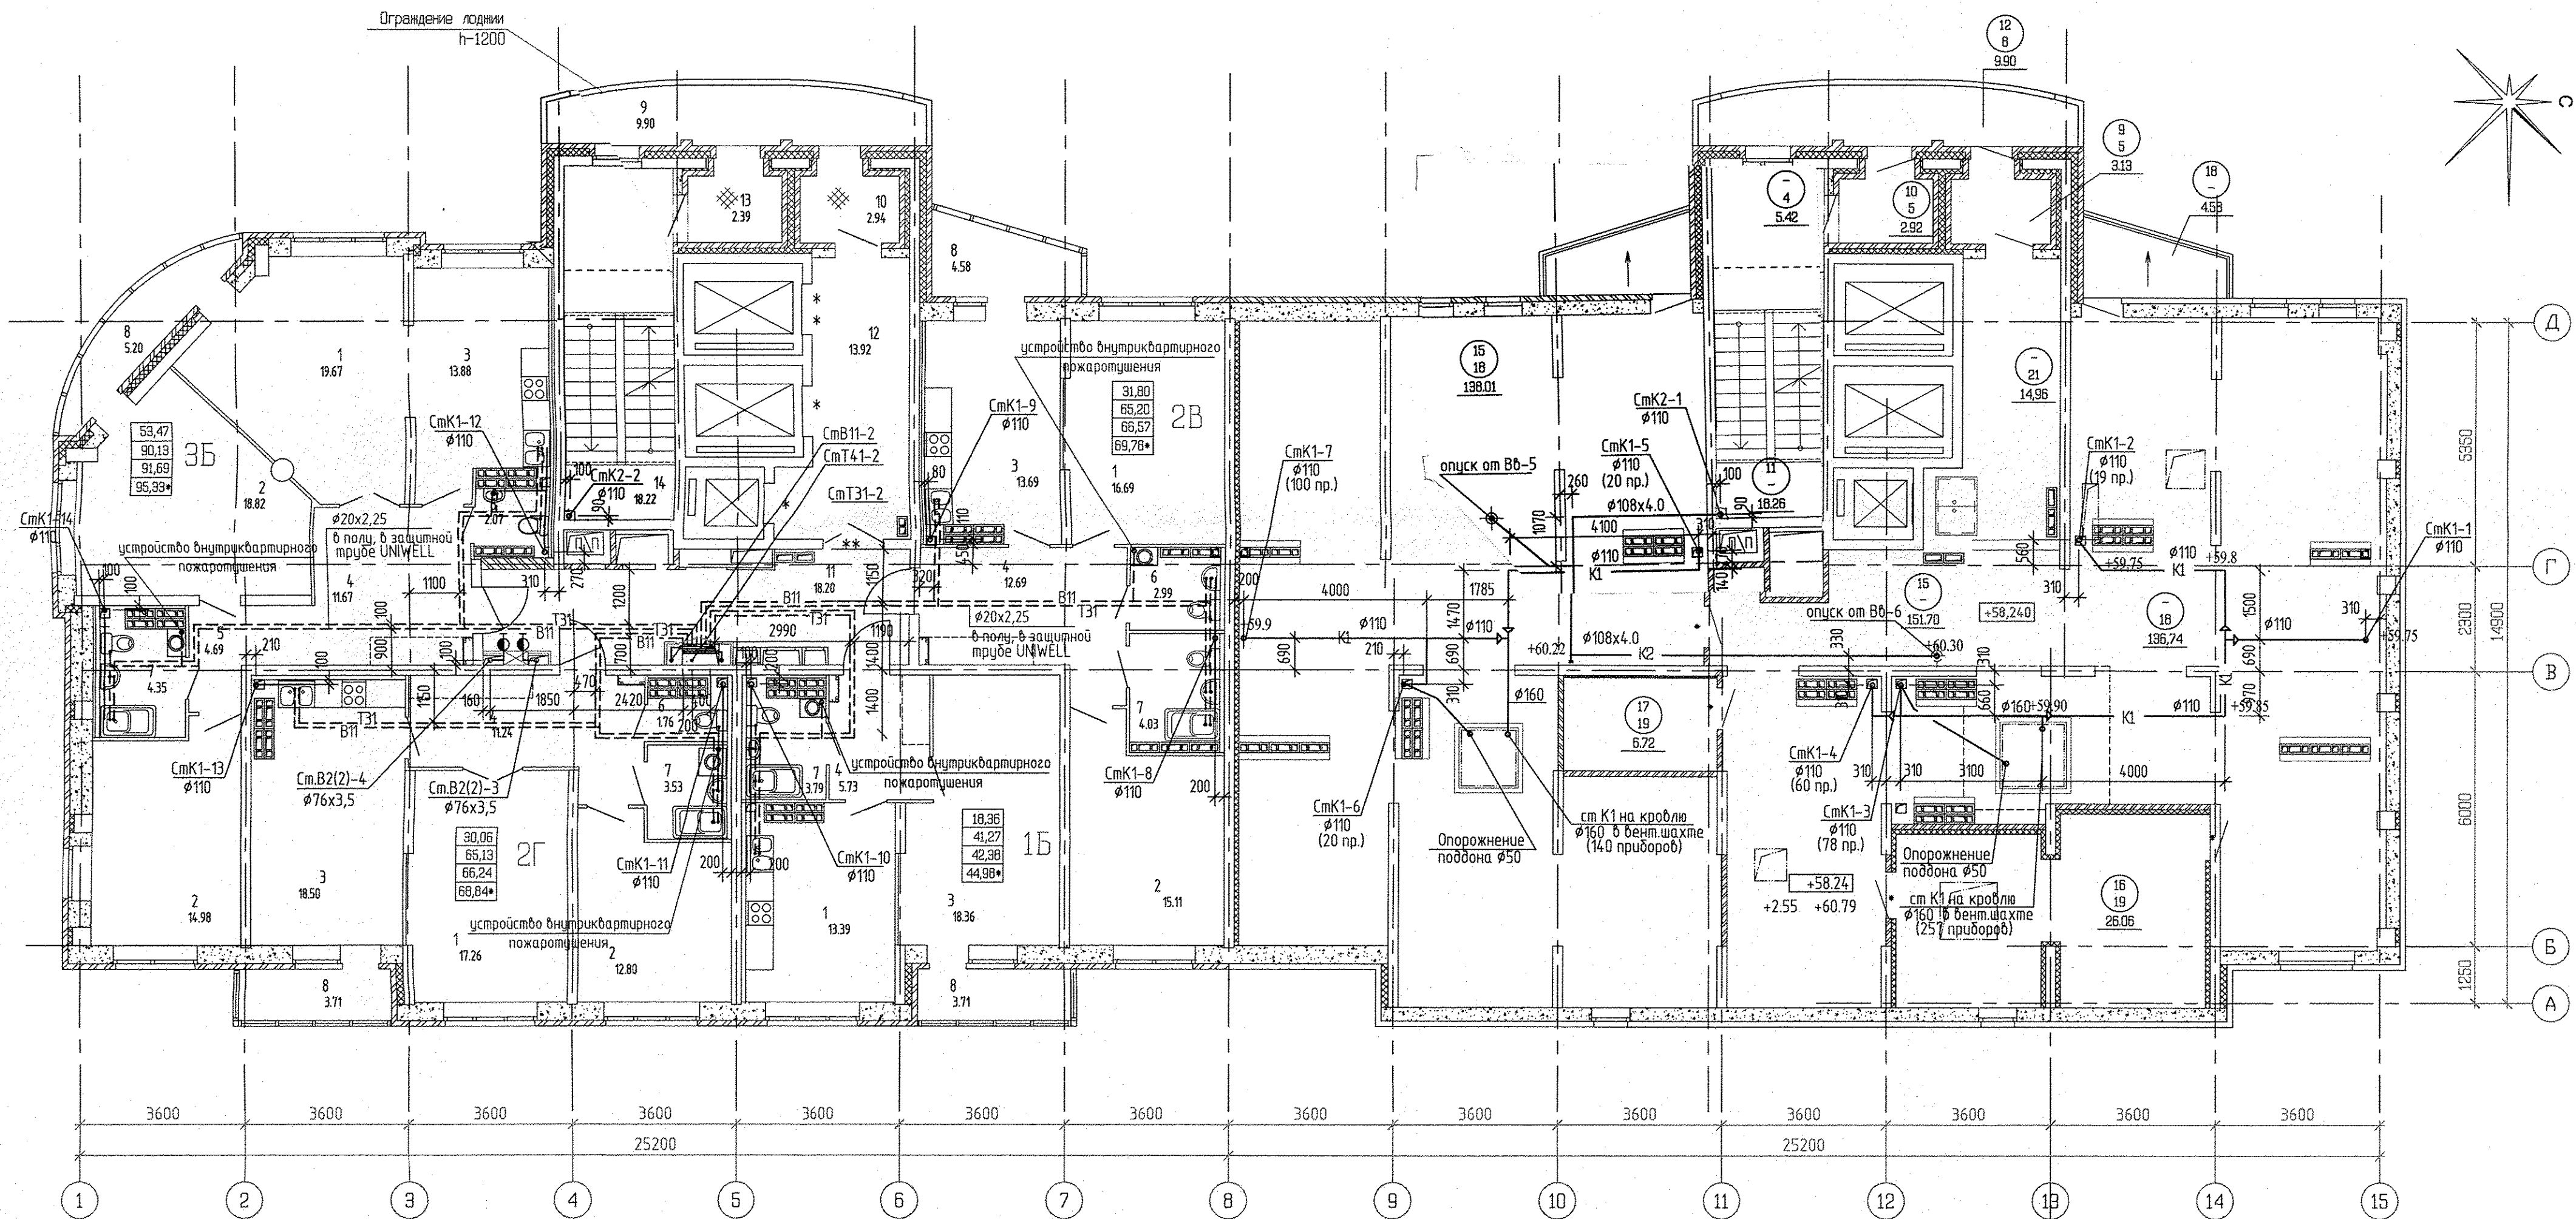

Экспликация помещений (начало)

Номер помеще-ния	Наименование	Площадь м2	Кат. помеще-ния
Помещения квартир			
1	Гостиная	138,62	
2	Спальня	119,92	
3	Кухня	122,16	
4	Прихожая	82,29	
5	Коридор	10,56	
6	Санузел	14,62	
7	Ванная	30,95	
8	Балкон	38,36	
Итого по жилой части:		557,48	

Экспликация помещений (продолжение)

Номер помеще-ния	Наименование	Площадь м2	Кат. помеще-ния
Общедомовые помещения			
9	Тамбур	3,13	
10	Тамбур	2,92	
11	Лестничная клетка	18,26	
12	Переходная лоджия	9,90	
13	Лифтовой холл	14,21	
14	Межквартирный этанный коридор	18,45	
Итого (общедомовые помещения):		66,87	

Экспликация помещений (окончание)

Номер помеще-ния	Наименование	Площадь м2	Кат. помеще-ния
Помещения техчердака			
15	Техчердак	289,71	
16	Венткамера подпора в шахту лифтов	26,06	В
17	Электрощитовая	6,72	Д
18	Балкон	4,58	
итого		340,7	

АПУ.030-01-ВК			
4	32М 150-16	107,16	Жилой комплекс со встроенно-пристроенными объектами общественного назначения, подземной, надземной автостоянками и трансформаторными подстанциями в квартале улиц Ириковской-Равевского-Блохера-Данилы Зверева в Кировском районе г. Екатеринбурга
1	зам 150-16	107,16	
ИЗМ. КОЛУЧ		ЛИСТ № ДОК. ПОДПИСЬ	ДАТА
Разработал		Шкляр	30.04.16
Проверил		Решетникова	30.04.16
Гл. спец.		Решетникова	30.04.16
Н.контр.		Жукова	30.04.16
I очередь строительства.			СТАДИЯ
21-25 этажная блок-секция			ЛИСТ
			ЛИСТОВ
План 21 этажа			Р
			6
			ЗАО КОРПОРАЦИЯ АТОМСТРОЙКОМПЛЕКС