


Инв. N подл. Подпись и дата Взам. инв. N

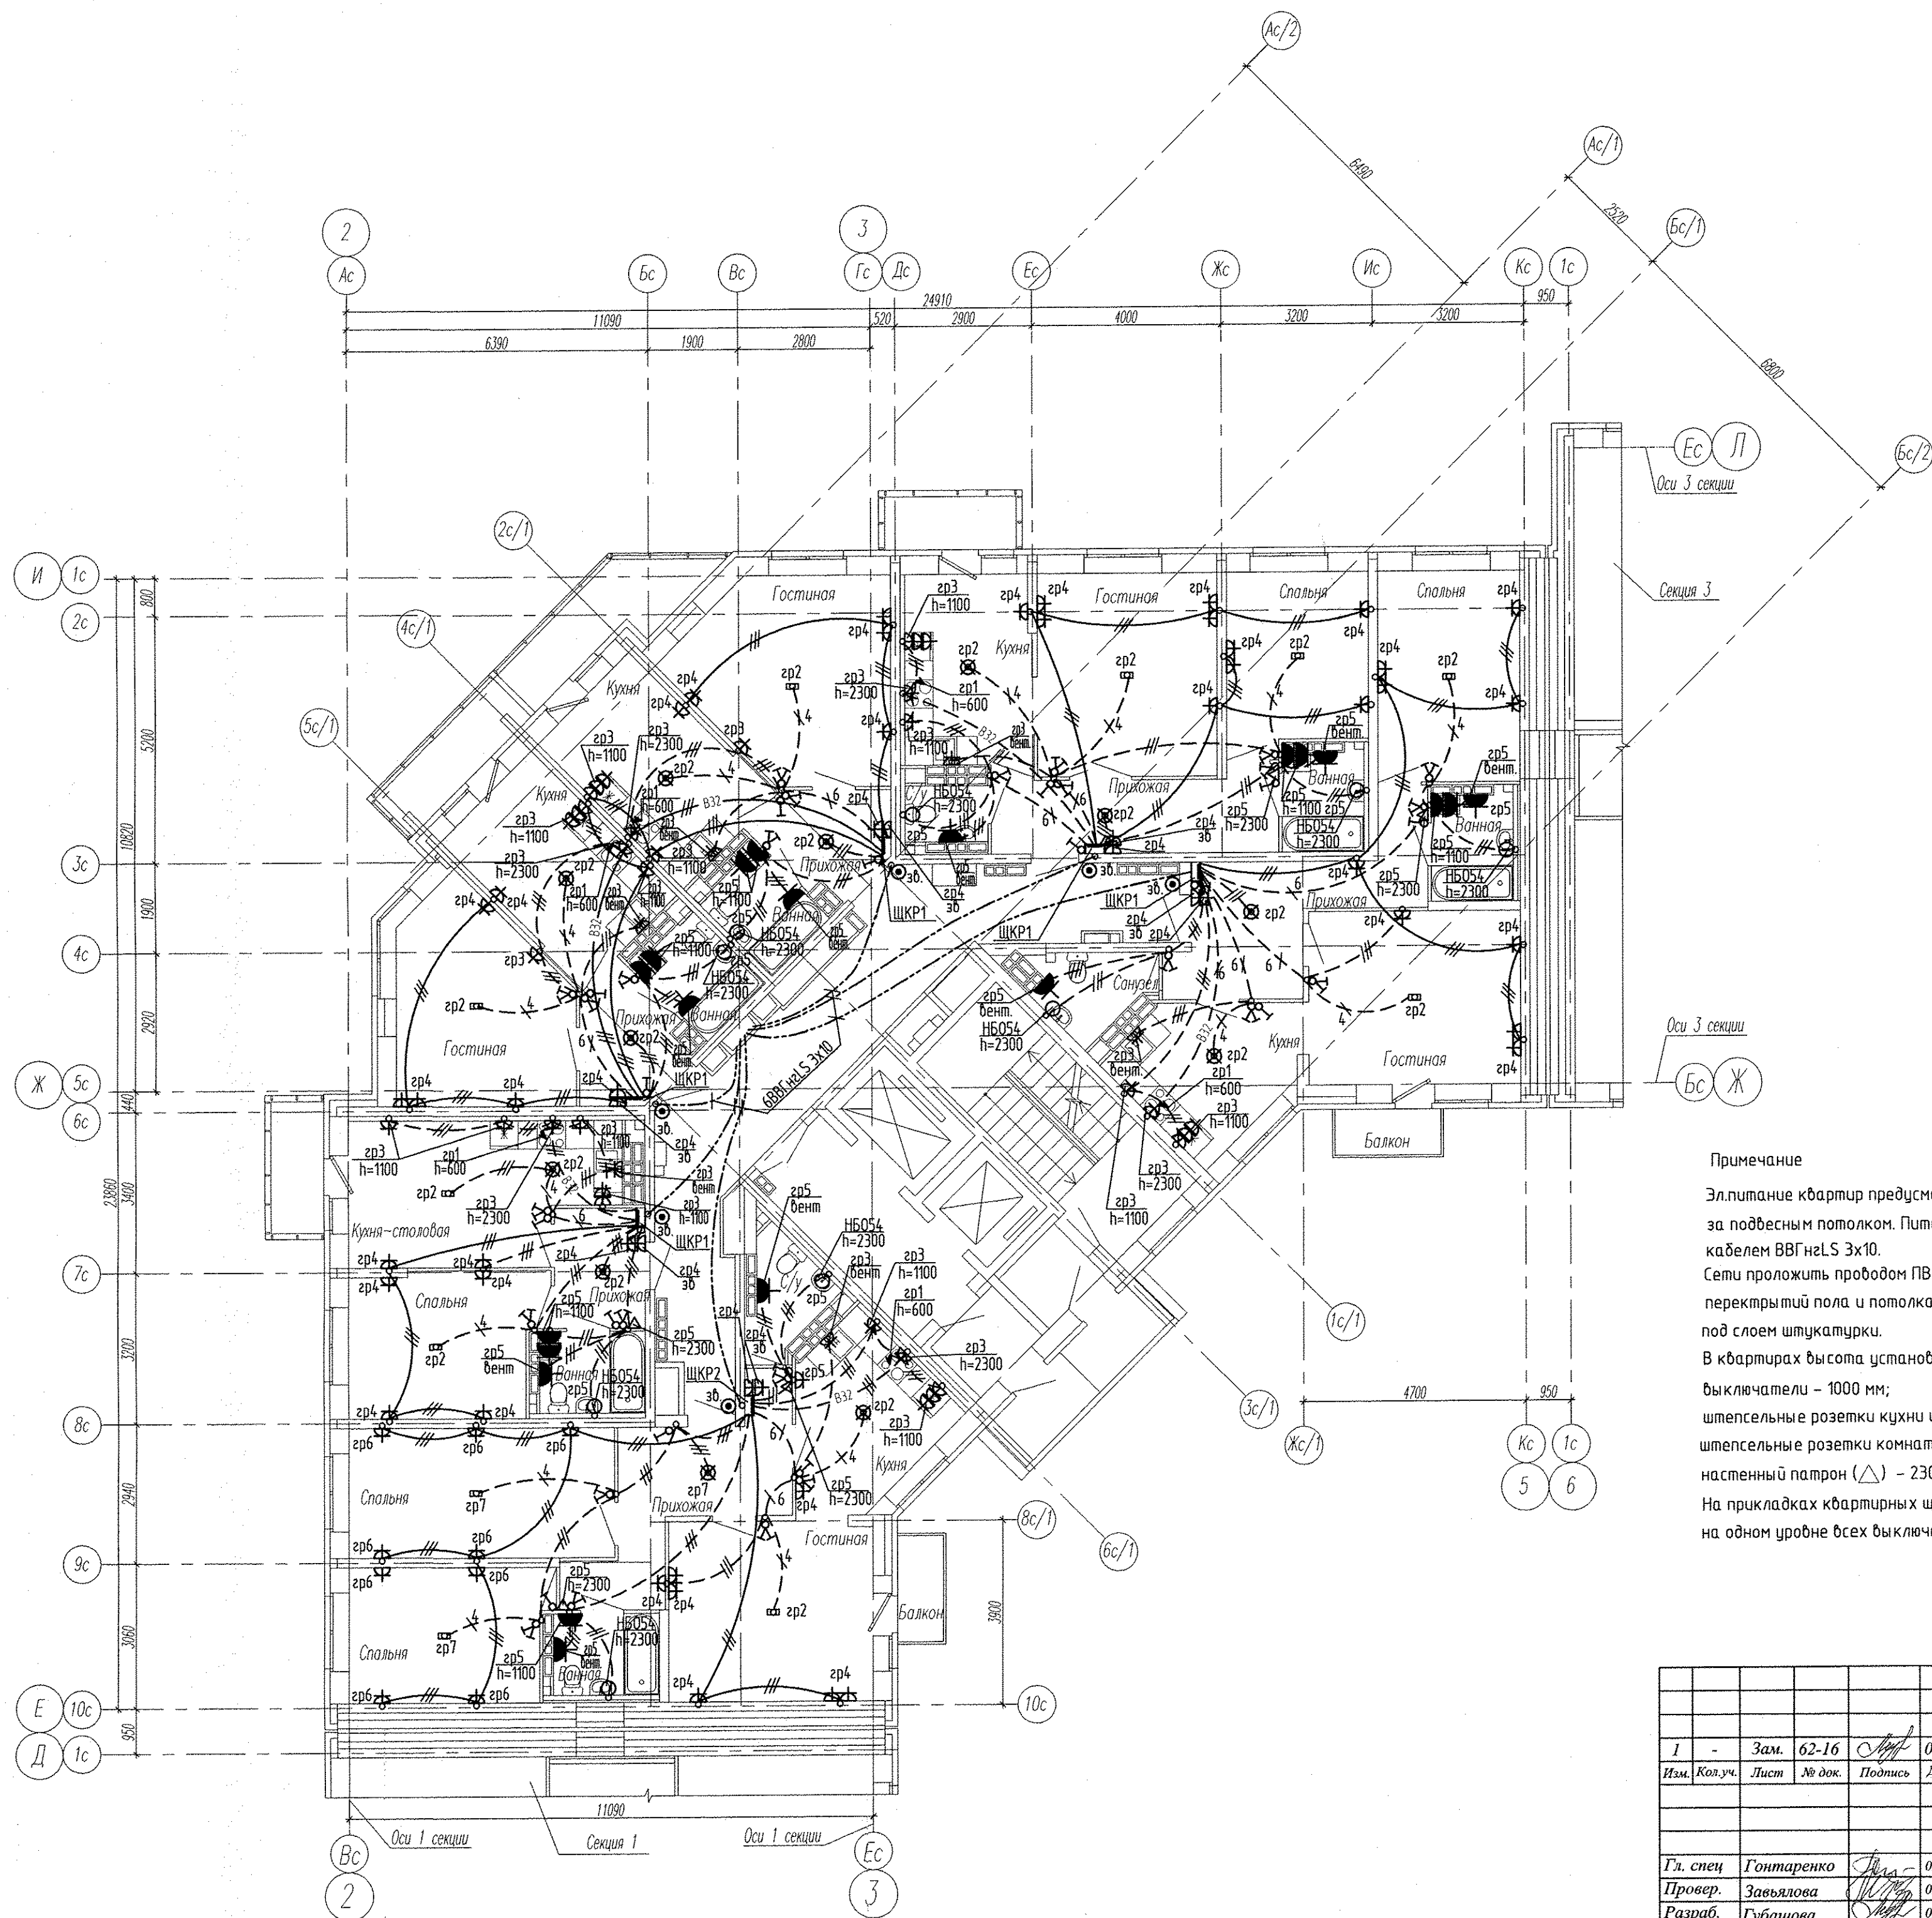

Примечание

Электроснабжение квартир предусматривать от щита этажного до квартирного открыто за подвесным потолком. Питание квартир предусмотрено однофазное кабелем ВВГнгLS 3х10. Сети проложить кабелем ПВ в винилпластиковых трубах в монолитных конструкциях перекрытий пола и потолка, а также кабелем ВВГнгLS по перегородкам в штрабах под слоем штукатурки. В квартирах высота установки от уровня чистого пола выключатели - 1000 мм; штепсельные розетки кухни и сан.узел - 1000 мм; штепсельные розетки комнат - 300 мм; настенный патрон (△) - 2300 мм; На приладах квартирных щитов выключатели и розетки установить на одном уровне всех выключателей и розеток квартиры.

						АПУ2-148-1А.2-01-ЭП				
1	-	Зам.	62-16		02.16	Жилой дом с нежилыми помещениями общественного назначения, встроенно-пристроенным дошкольным образовательным учреждением, подземной автостоянкой по ул. Тенистой в Верх-Исетском районе г. Екатеринбурга				
Изм.	Кол.уч.	Лист	№ док.	Подпись	Дата					
						Жилой дом 1А 1 этап строительства 2 секция		Стадия	Лист	Листов
								Р	17	
Гл. спец	Гонтаренко			02.16	План 17,18 этажей. Расположение сетей электрооборудования квартир		ЗАО "Корпорация "Атомстройкомплекс"			
Провер.	Завьялова			02.16						
Разраб.	Губашова			02.16						