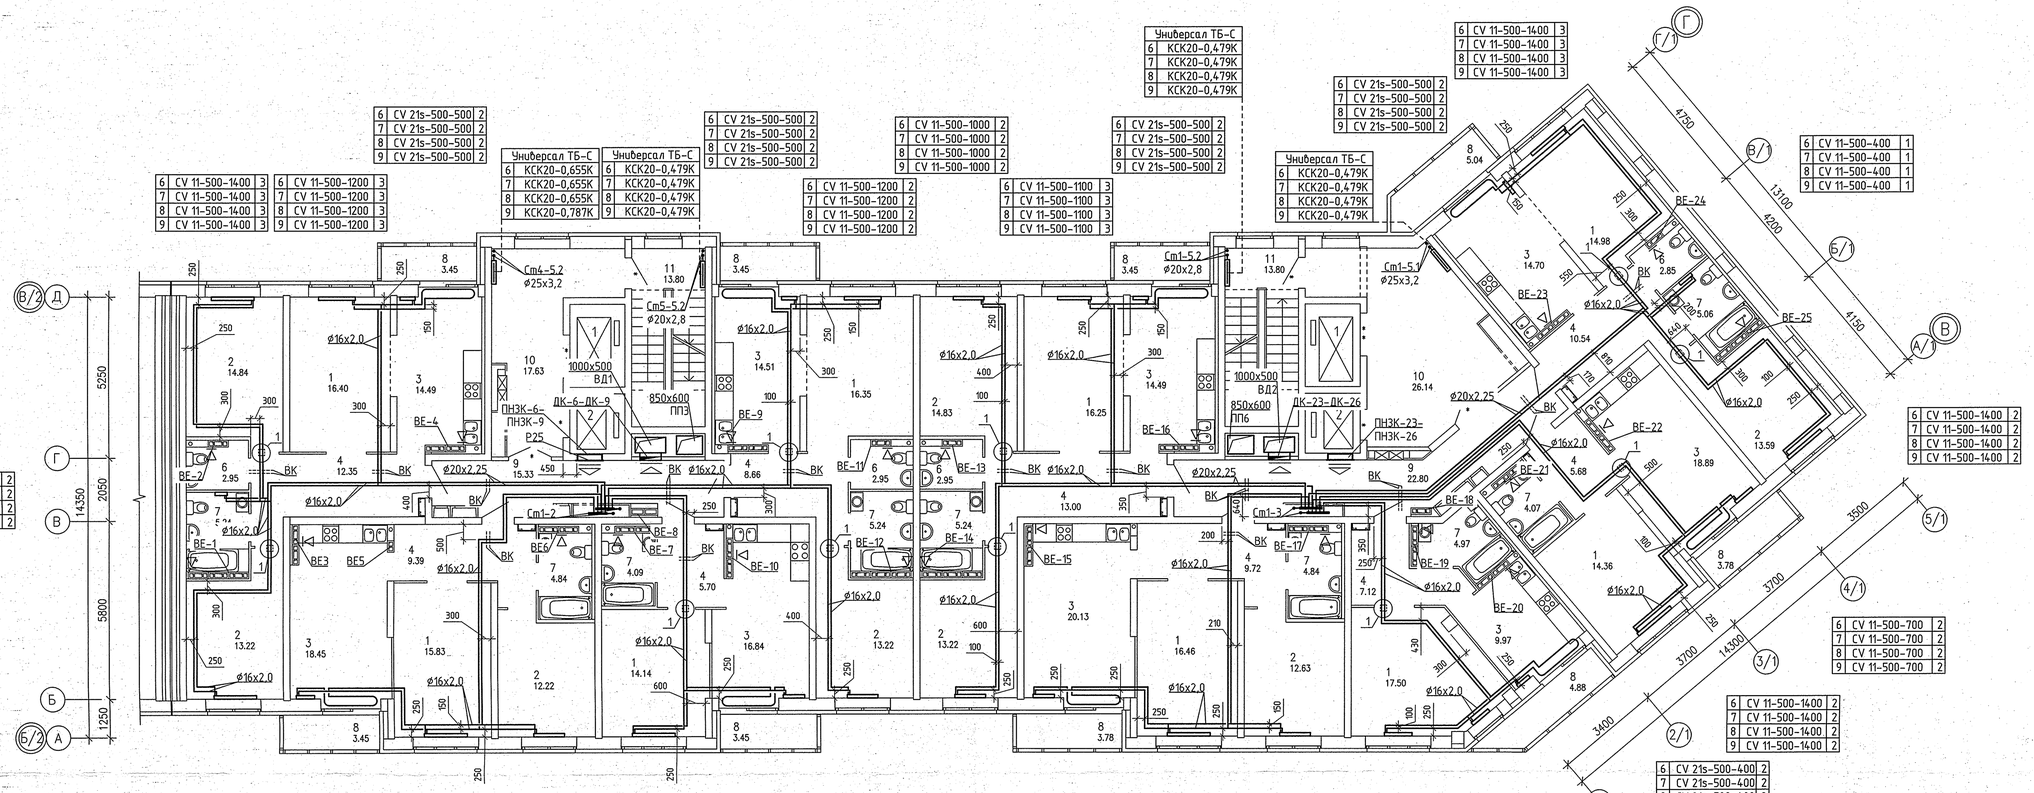

Фрагмент 7 этажа

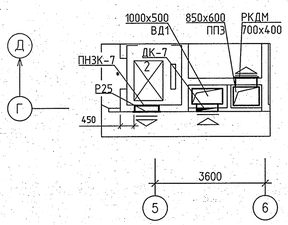

Фрагмент 7 этажа

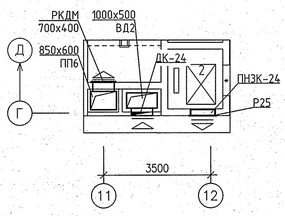

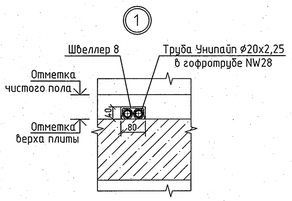

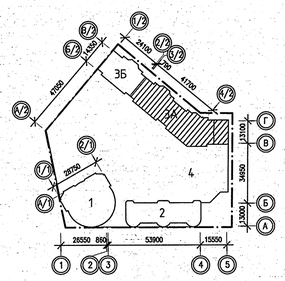

Фрагмент плана 9 этажа

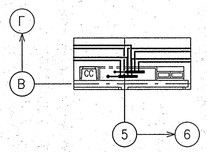

Фрагмент плана 9 этажа

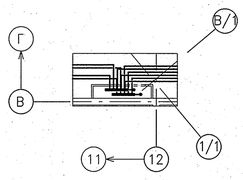

ЭКСПЛИКАЦИЯ ПОМЕЩЕНИЙ

Номер помещения	Наименование	Площадь, м2	Кат. помещения
	ПОМЕЩЕНИЯ КВАРТИР		
1	Гостиная	142.27	
2	Спальная	107.77	
3	Кухня	142.47	
4	Прихожая	82.16	
5			
6	Сан.узел	11.70	
7	Ванная	43.59	
8	Балкон	34.73	
	итого	564.69	
	ОБЩЕДОМОВЫЕ ПОМЕЩЕНИЯ		
9	Коридор	38.13	
10	Лифтовой холл	43.77	
11	Лестничная клетка	27.60	
	итого	109.50	

Примечание:

1. Для решеток, не указанных на плане, принять решетку регулируемую 150х200
2. Все подводки к приборам отопления "Purmo" выполнить трубой металлопластиковой "Унипайп" диаметром 16х2,0 мм
3. Узлы пересечения трубопроводов ОВ при поворотах и ответвлениях, а также с трубами ВК см. на л. 20, 21.

Изм.	Кол.уч.	Лист	N док.	Подпись	Дата
2	–	Зам.	328-16		02.2017

АПУ.026–03А–ОВ

Застройка по ул.Просторной – Павлодарской в Чкаловском районе г. Екатеринбурга (участок N1). Жилые дома со встроенно-пристроенными помещениями общественного назначения, трансформаторной подстанцией и подземной автостоянкой.

Разработал	Ветлугина	02.2017
Проверил	Пашаева	02.2017
Гл. спец.	Пашаева	02.2017

Пусковой комплекс 2
18–этажная блок–секция 3А

Стадия	Лист	Листов
Р	6	22

План 6–9 этажей

ЗАО КОРПОРАЦИЯ АТОМСТРОЙКОМПЛЕКС

АР	Бычкова		
ВК	Решетникова		
ЭЛ	Бодрова		
СС	Бородина		

Взам. инв.N

Подпись и дата

Инв.N подл.