
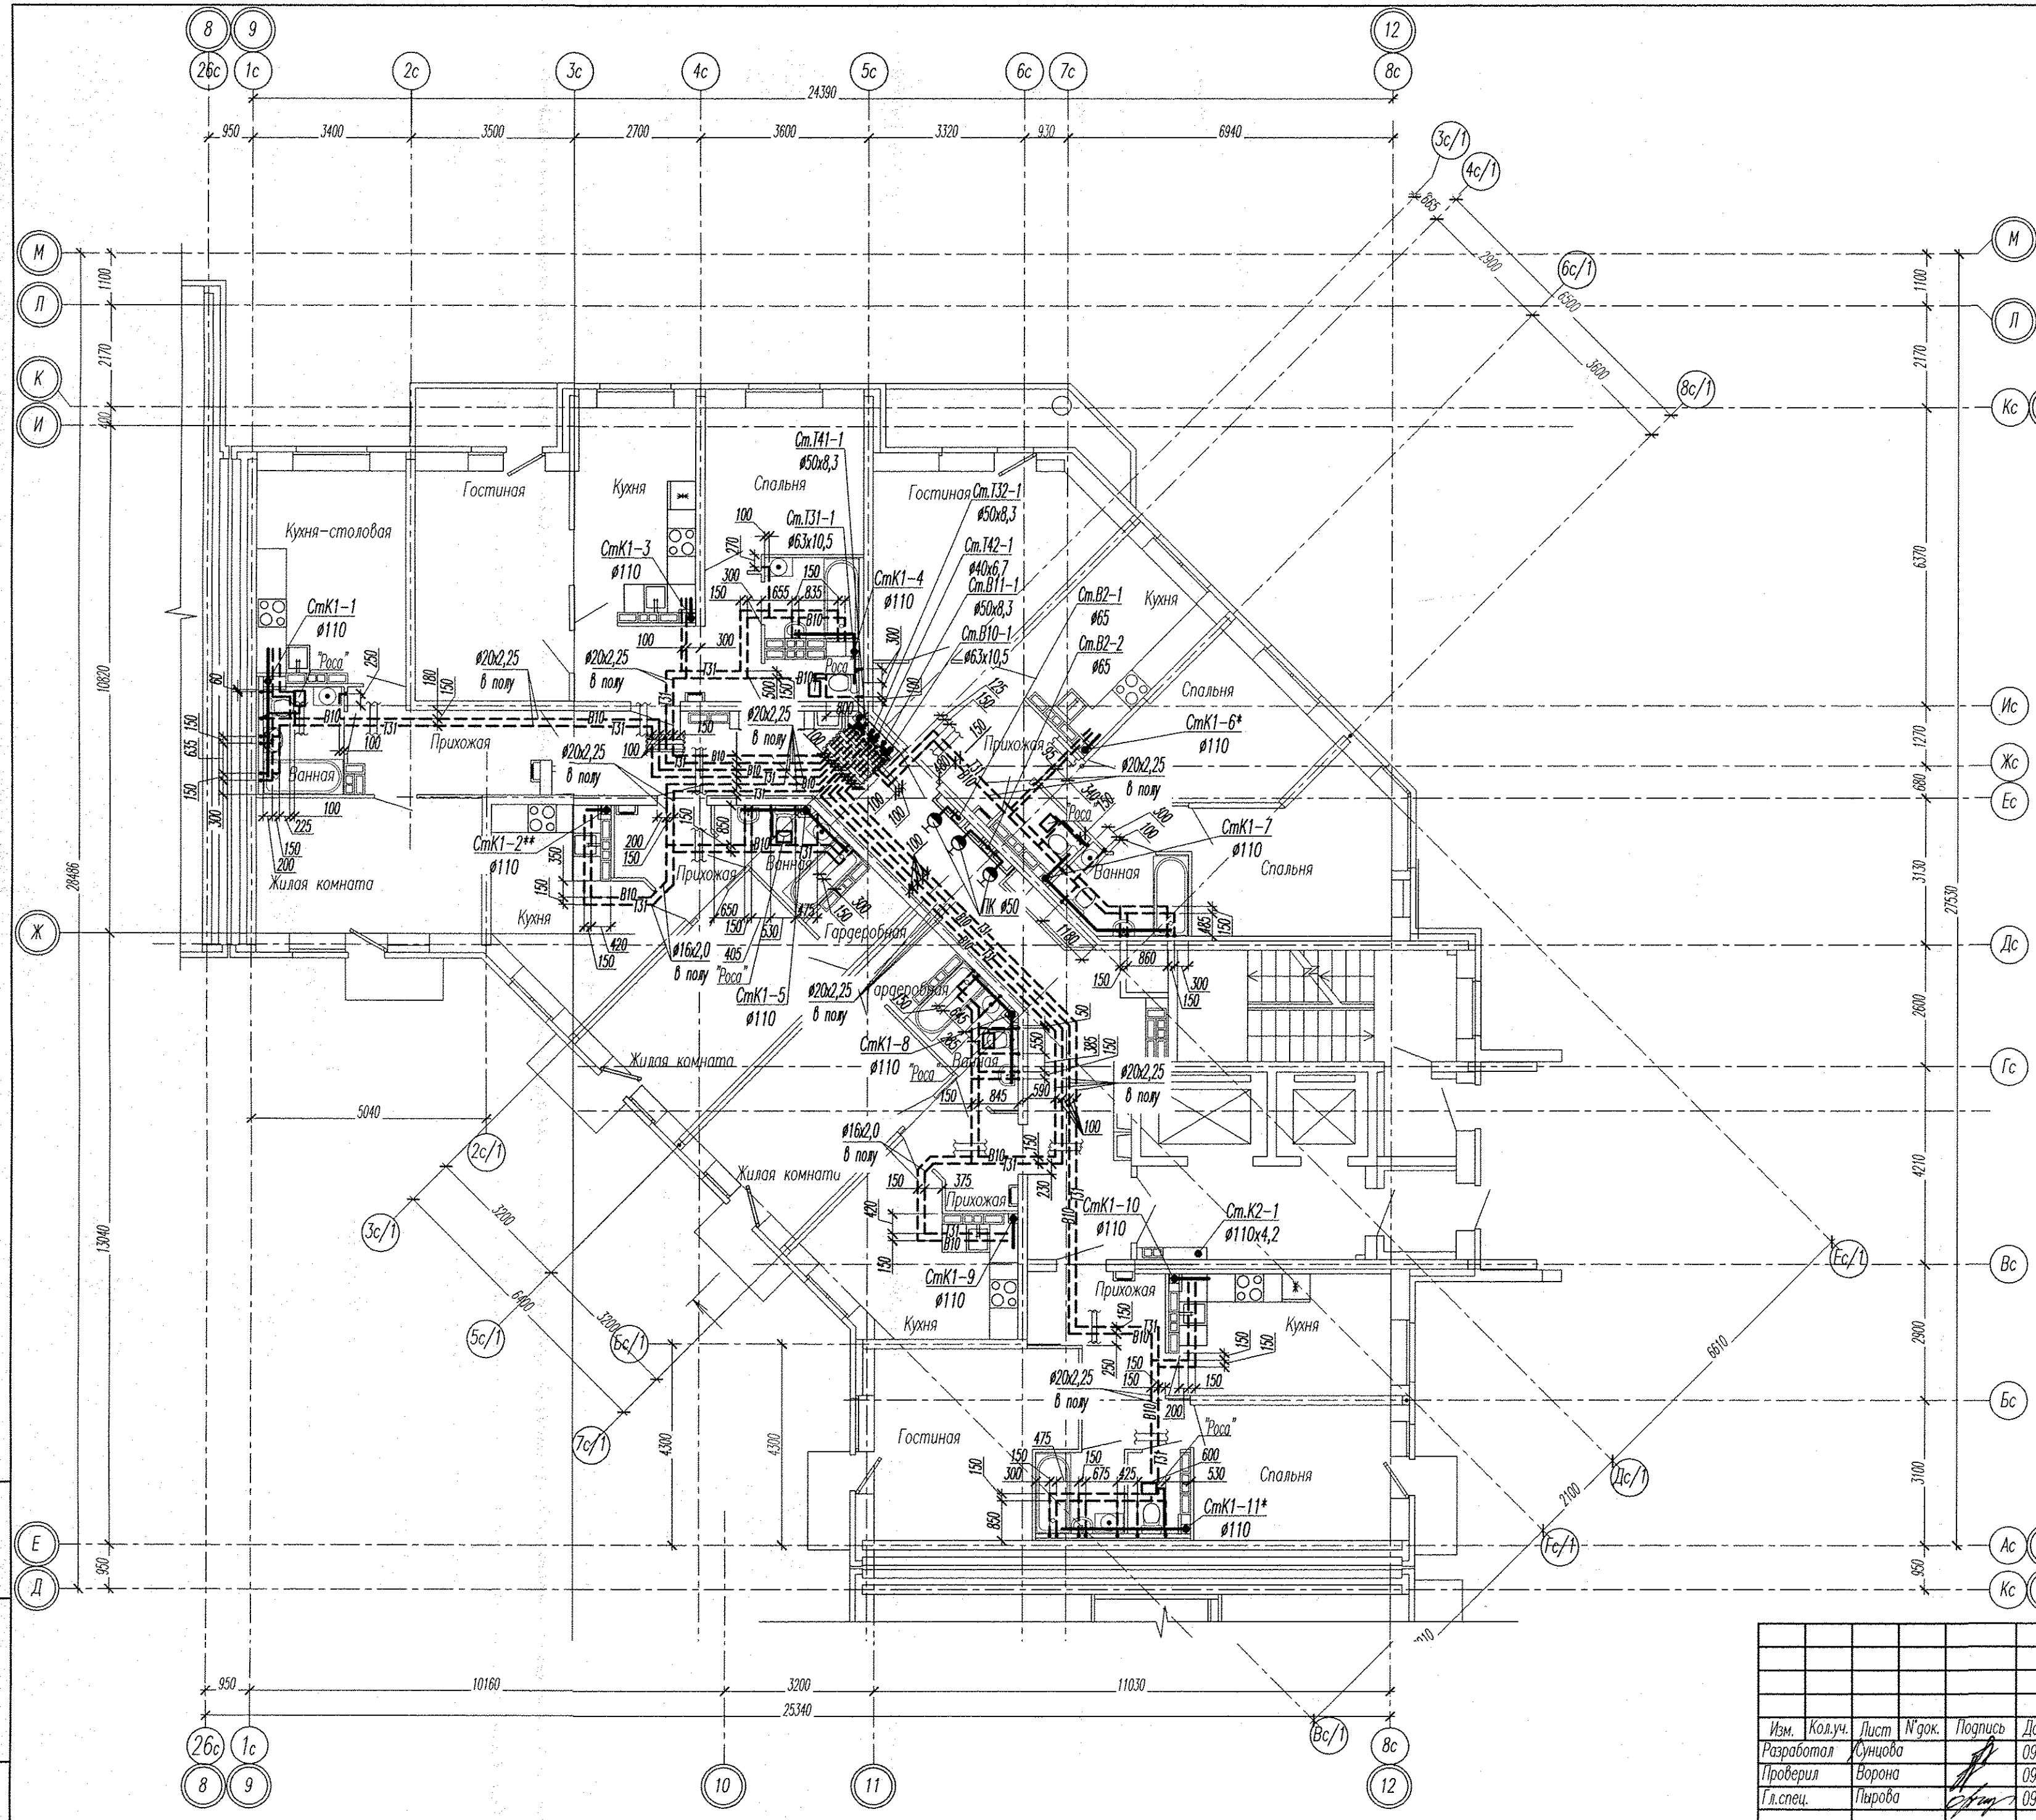


2 пусковой

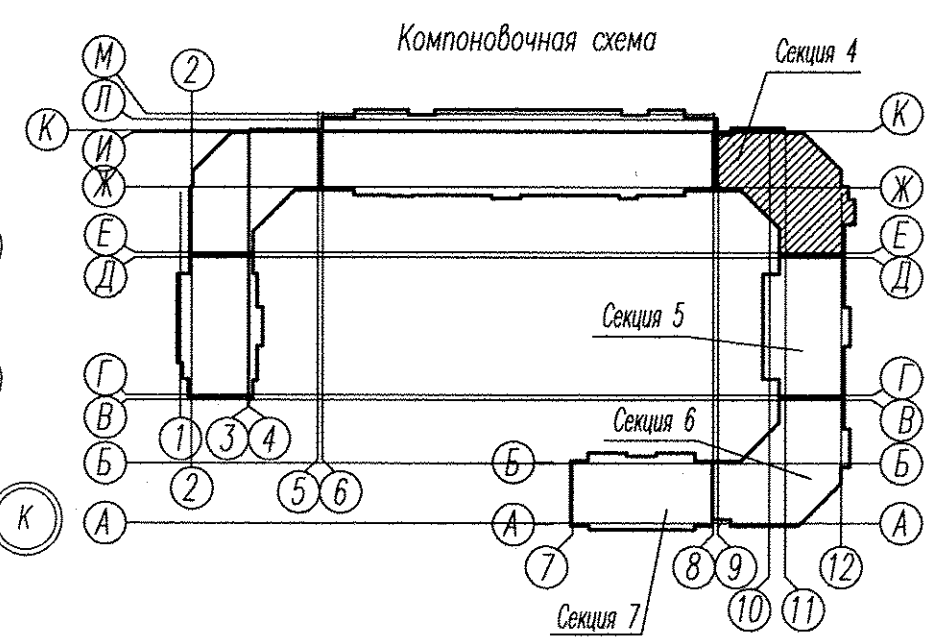

Примечание:
* Стояк выполнен из труб SKEM DN110 системы бесшумной канализации Ostendorf Skalan dB.
** Стояк выполнен из чужих канализационных труб.

АПУ2-148-15.4-02-ВК					
Жилой дом с нежилыми помещениями общественного назначения по ул.Тенистой в Верх-Исетском районе г.Екатеринбурга.					
Изм.	Кол.уч.	Лист	№ док.	Подпись	Дата
Разработал	Сунцова	09.16			
Проверил	Ворона	09.16			
Гл. спец.	Пырова	09.16			
Н.контр.	Кармазина	09.16			
Жилой дом 2 этап строительства Секция 4				Стация	Лист
План 3-11 этажа				Р	6
				340 "Корпорация "Атомстройкомплекс"	

Инв. № подл. Подпись и дата Взам. инв. №