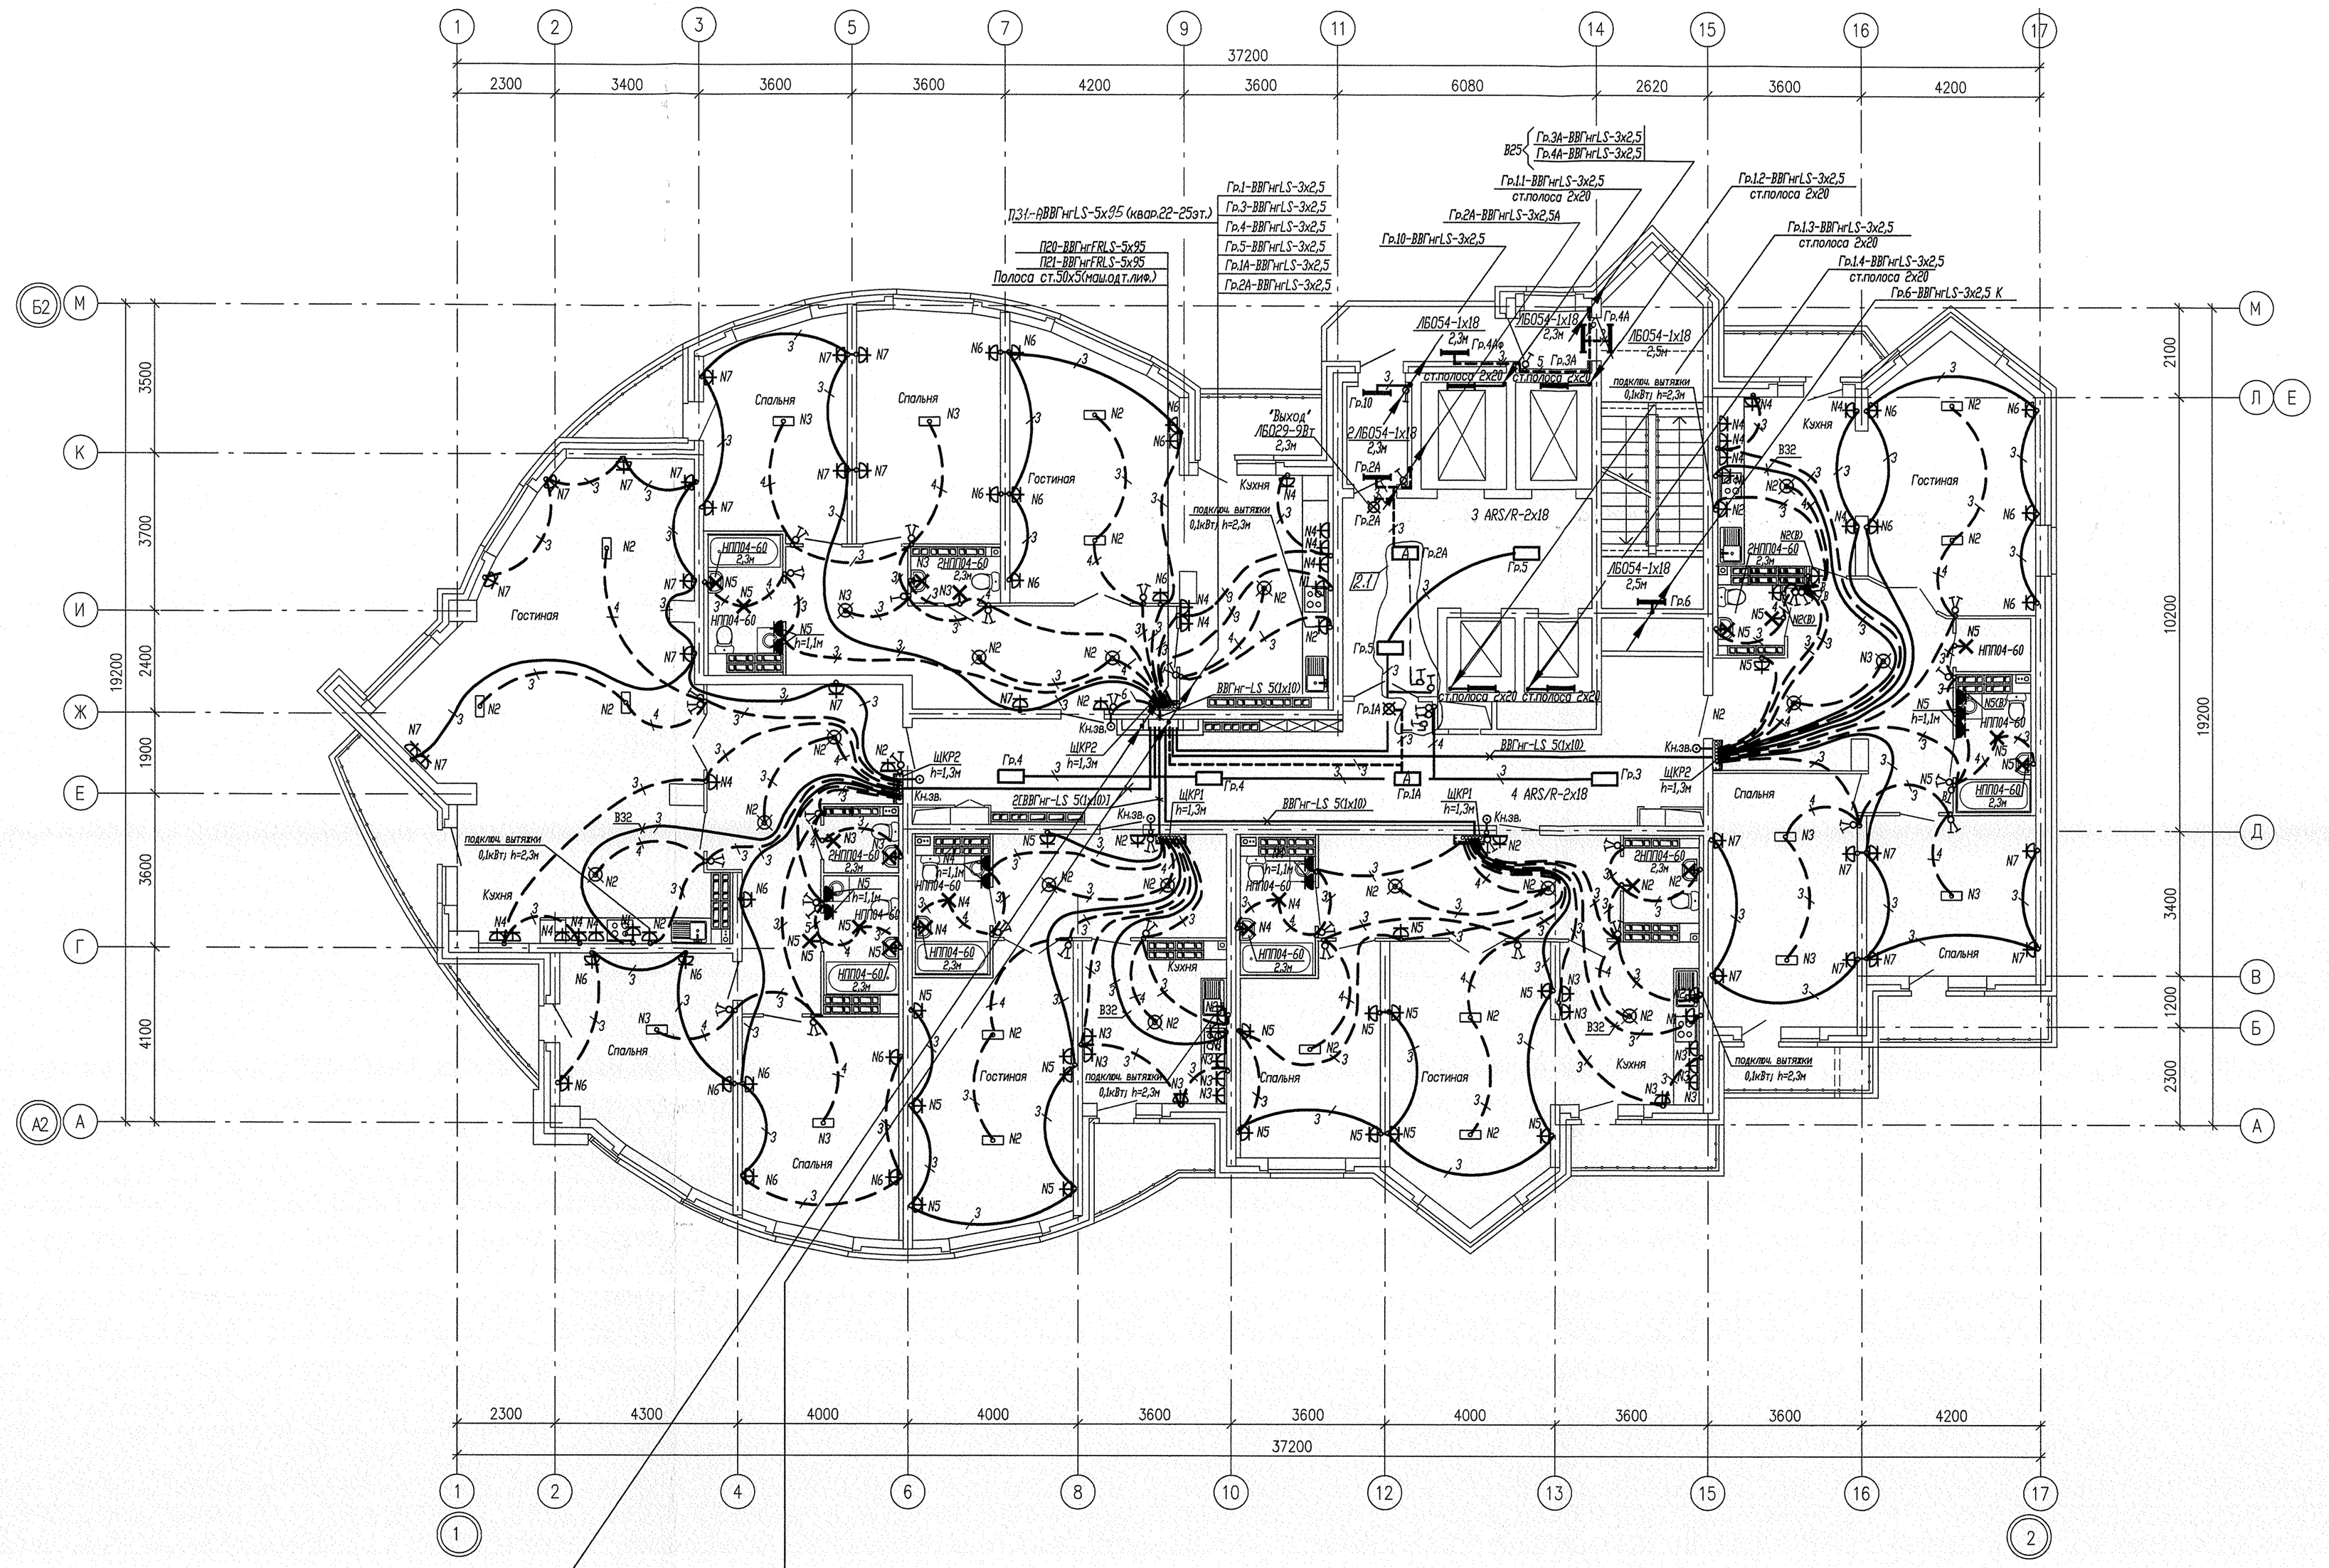


Условные обозначения:

——— – трубы, проложенные в монолите плиты перекрытия данного этажа;

– – – – – трубы, проложенные в монолите плиты перекрытия вышележащего этажа;

– штепсельная розетка для бытового вентилятора, 2,3м от пола, (для установки на двух последних этажах в кухнях, санузлах, вынных комнатах)

– выключатель, для управления бытовым вентилятором.

Согласовано: АР Чиженкова; ОВ Пашкова; ВК Кузнецова; СС Чижик

Инв. N подл. | Подп. и дата | Взам. инв. N

						АКБ.121–07В–ЭЛ	
2	1	–	45-12		05.12	Жилые дома с объектами обслуживания, образовательным детским учреждением и спортивным комплексом в квартале улиц Блюхера–Уральской–Советской в Кировском районе г. Екатеринбурга	
Изм.	Кол. уч.	Лист	N док.	Подп.	Дата		
						VII очередь строительства. Пусковой комплекс 2. 22 –26 – этажная блок–секция	Стадия: Р; Лист: 23; Листов:
Гл.спец.		Смирнова			11.11	План 19–21 этажей. Расположение сетей электрооборудования.	ЗАО КОРПОРАЦИЯ АТОМСТРОЙКОМПЛЕКС
Проверил		Смирнова			11.11		
Разработал		Бунтури			11.11		

Формат А3х3