Ниша для пожарных патрубков

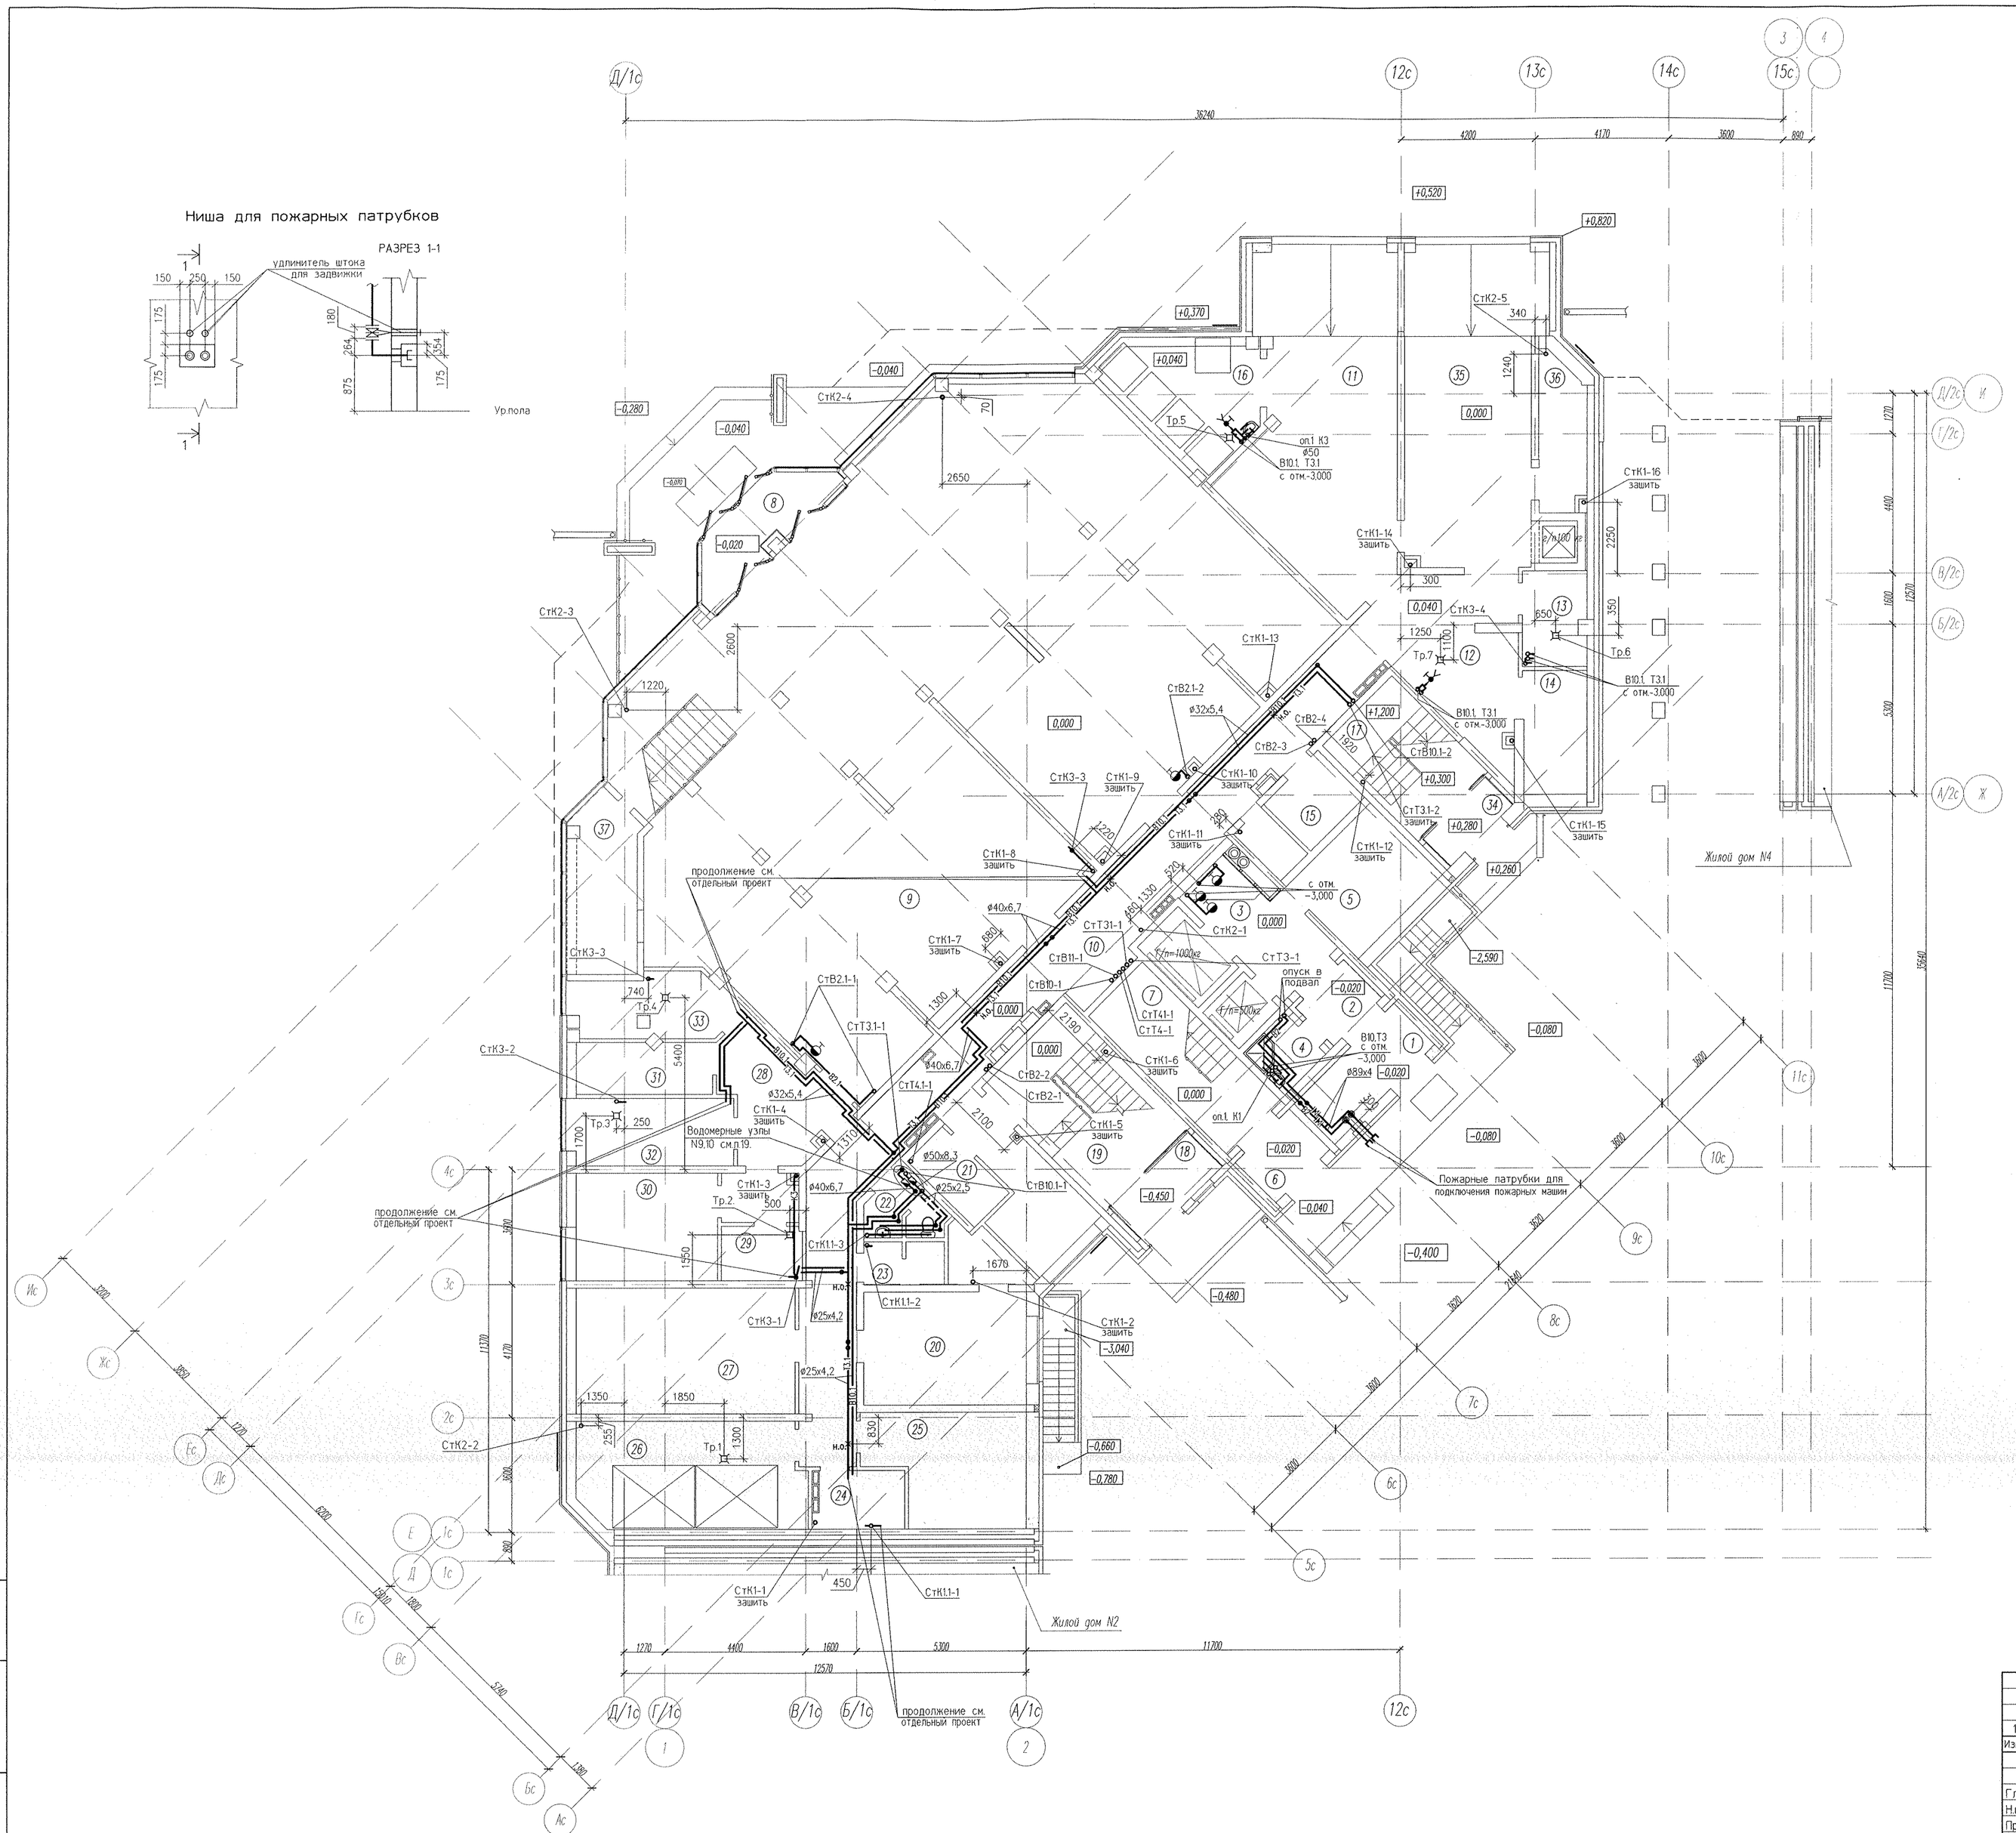

Экспликация помещений

Номер помещения	Наименование	Площадь, м2	Кат. помещения
	Жилой дом N5:		
1	Тамбур	7,95	
2	Тамбур	3,58	
3	Вестибюль	10,09	
4	Помещение уборочного инвентаря	3,31	Д
5	Электрощитовая	11,9	Г
6	Тамбур	4,28	
7	Лестничная клетка Л1	14,63	
	Всего:	55,74	
	Магазин продовольственных товаров:		
8	Тамбур	8,45	
9	Торговый зал	266,60	
10	Коридор	68,28	
11	Автомобильный деборкадер	47,03	В2
12	Загрузочная	19,91	
13	Помещение мойки и хранения тары	5,95	
14	Кладовая овощей и фруктов	7,68	В3
15	Электрощитовая магазина	5,00	Г
16	Мусорокамера	14,29	В3
17	Лестничная клетка Л3	12,92	
18	Тамбур	5,16	
19	Лестничная клетка Л2	20,25	
20	Гардероб персонала женский	21,69	
21	Гардероб персонала мужской	4,58	
22	Санузел	3,94	
23	Санузел	3,29	
24	Помещение уборочного инвентаря	4,94	Д
25	Кладовая вино-водочных изделий	16,04	В3
26	Кладовая охлажденных и замороженных продуктов	23,52	
27	Кладовая бакалейных изделий	26,96	В3
28	Коридор	16,13	
29	Моечная инвентаря	4,23	
30	Кладовая кондитерских изделий	14,89	В3
31	Кладовая упаковочных материалов	6,85	В3
32	Помещение фасовки гастрономических изделий	10,52	
33	Помещение фасовки овощей	9,48	
34	Тамбур	3,33	
	Всего:	651,91	
	Магазин промышленных товаров:		
35	Автомобильный деборкадер	40,89	В2
36	Помещение хранения отходов упаковки	6,79	В3
37	Лестничная клетка Л4	14,63	
	Всего:	62,31	

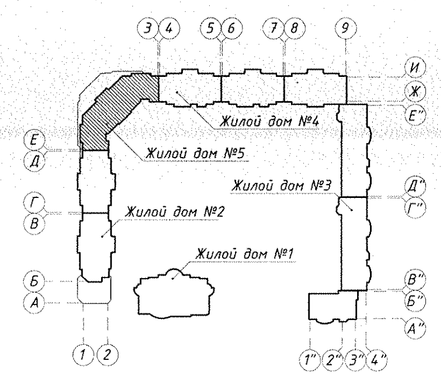

Изм.	Кол.уч	Лист	Nдок.	Подпись	Дата
1	-	Нов.	658-14		07.14

Гл.спец.	Пырова	07.14
Н.контр	Рыжкова	07.14
Проверил	Пырова	07.14
Разраб.	Казачкова	07.14

АПУ2-53-05-ВК

Жилой комплекс со встроенно-пристроенными объектами общественного назначения и подземной автостоянкой в квартале ул. Московская-Островского-Айвазовского в Ленинском районе г.Екатеринбурга.

Жилой дом N5 с магазином

План 1 этажа. Ниша для пожарных патрубков

Стадия	Лист	Листов
Р	3	

ЗАО "Корпорация "Атомстройкомплекс"

Формат А1

Инв. N подл. | Подп. и дата | Взам.инв.N