



ЭКСПЛИКАЦИЯ ПОМЕЩЕНИЙ

Номер помещения	Наименование	Площадь, м ²	Кат. помещения
ПОМЕЩЕНИЯ КВАРТИР			
1	Гостиная	204.15	
2	Спальня	145.70	
3	Кухня	106.50	
4	Прихожая	95.90	
5	Коридор	12.80	
6	Ванная	41.55	
7	Сан. узел	15.10	
8	Лоджия	28.20	
9	Балкон	18.10	
Итого помещений квартир:		668.80	
ОБЩЕДОМОВЫЕ ПОМЕЩЕНИЯ			
10	Коридор	46.00	
11	Лифтовый холл	30.40	
12	Лестничная клетка	28.00	
Итого общедомовых помещений:		104.40	

Этаж	Конвектор "Сантехпром мини"		Конвектор "Сантехпром мини"		Конвектор "Сантехпром мини"		Конвектор "Сантехпром мини"		Конвектор "Сантехпром мини"		Конвектор "Сантехпром мини"		Конвектор "Сантехпром мини"		Конвектор "Сантехпром мини"		Конвектор "Сантехпром мини"															
	Модель	Количество	Модель	Количество	Модель	Количество	Модель	Количество	Модель	Количество	Модель	Количество	Модель	Количество	Модель	Количество	Модель	Количество														
10 этаж	22V-50-1200	3,5	22V-50-1200	2,5	22V-50-600	1,5	KCK20-0,479K	KCK20-0,479K	11V-50-1100	1,5	12V-50-1600	2,5	22V-50-800	1,5	22V-50-800	1,5	12V-50-1600	3,5	11V-50-1100	1,5	KCK20-0,479K	KCK20-0,479K	22V-50-600	1,5	22V-50-1200	3,5	22V-50-1200	3,5	22V-50-1000	4	22V-50-1000	4
9 этаж	22V-50-900	4,5	12V-50-1200	2,5	12V-50-600	5,5	KCK20-0,479K	KCK20-0,479K	11V-50-800	6	11V-50-1400	2,5	22V-50-600	1,5	22V-50-600	1,5	11V-50-1400	3	11V-50-800	6	KCK20-0,479K	KCK20-0,479K	12V-50-600	6,5	12V-50-1200	3,5	22V-50-1000	3,5	22V-50-1000	3,5		
8 этаж	22V-50-900	4,5	12V-50-1200	2,5	12V-50-600	5,5	KCK20-0,479K	KCK20-0,479K	11V-50-800	6	11V-50-1400	2,5	22V-50-600	1,5	22V-50-600	1,5	11V-50-1400	3	11V-50-800	6,5	KCK20-0,479K	KCK20-0,479K	12V-50-600	6,5	12V-50-1200	3	22V-50-1000	3,5	22V-50-1000	3,5		
7 этаж	22V-50-900	4,5	12V-50-1200	2,5	12V-50-600	5,5	KCK20-0,479K	KCK20-0,479K	11V-50-800	6	11V-50-1400	2,5	22V-50-600	1,5	22V-50-600	1,5	11V-50-1400	3	11V-50-800	6,5	KCK20-0,479K	KCK20-0,479K	12V-50-600	6,5	12V-50-1200	3	22V-50-1000	3,5	22V-50-1000	3,5		
6 этаж	22V-50-900	4,5	12V-50-1200	2,5	12V-50-600	5,5	KCK20-0,479K	KCK20-0,479K	11V-50-800	6	11V-50-1400	2,5	22V-50-600	1,5	22V-50-600	1,5	11V-50-1400	3	11V-50-800	6,5	KCK20-0,479K	KCK20-0,479K	12V-50-600	6,5	12V-50-1200	3	22V-50-1000	3,5	22V-50-1000	3,5		
5 этаж	22V-50-900	4,5	12V-50-1200	2,5	12V-50-600	5,5	KCK20-0,479K	KCK20-0,479K	11V-50-800	6	11V-50-1400	2,5	22V-50-600	1,5	22V-50-600	1,5	11V-50-1400	3	11V-50-800	6,5	KCK20-0,479K	KCK20-0,479K	12V-50-600	6,5	12V-50-1200	3	22V-50-1000	3,5	22V-50-1000	3,5		
4 этаж	22V-50-900	4,5	12V-50-1200	2,5	12V-50-600	5,5	KCK20-0,479K	KCK20-0,479K	11V-50-800	6	11V-50-1400	2,5	22V-50-600	1,5	22V-50-600	1,5	11V-50-1400	3	11V-50-800	6,5	KCK20-0,479K	KCK20-0,479K	12V-50-600	6,5	12V-50-1200	3	22V-50-1000	3,5	22V-50-1000	3,5		
3 этаж	22V-50-900	4,5	12V-50-1200	2,5	12V-50-600	5,5	KCK20-0,479K	KCK20-0,479K	11V-50-800	6	11V-50-1400	2,5	22V-50-600	1,5	22V-50-600	1,5	11V-50-1400	3	11V-50-800	6,5	KCK20-0,479K	KCK20-0,479K	12V-50-600	6,5	12V-50-1200	3	22V-50-1000	3,5	22V-50-1000	3,5		
2 этаж	22V-50-900	4,5	12V-50-1200	2,5	12V-50-600	5,5	KCK20-0,479K	KCK20-0,479K	11V-50-800	6	11V-50-1400	2,5	22V-50-600	1,5	22V-50-600	1,5	11V-50-1400	3	11V-50-800	6,5	KCK20-0,479K	KCK20-0,479K	12V-50-600	6,5	12V-50-1200	3	22V-50-1000	3,5	22V-50-1000	3,5		

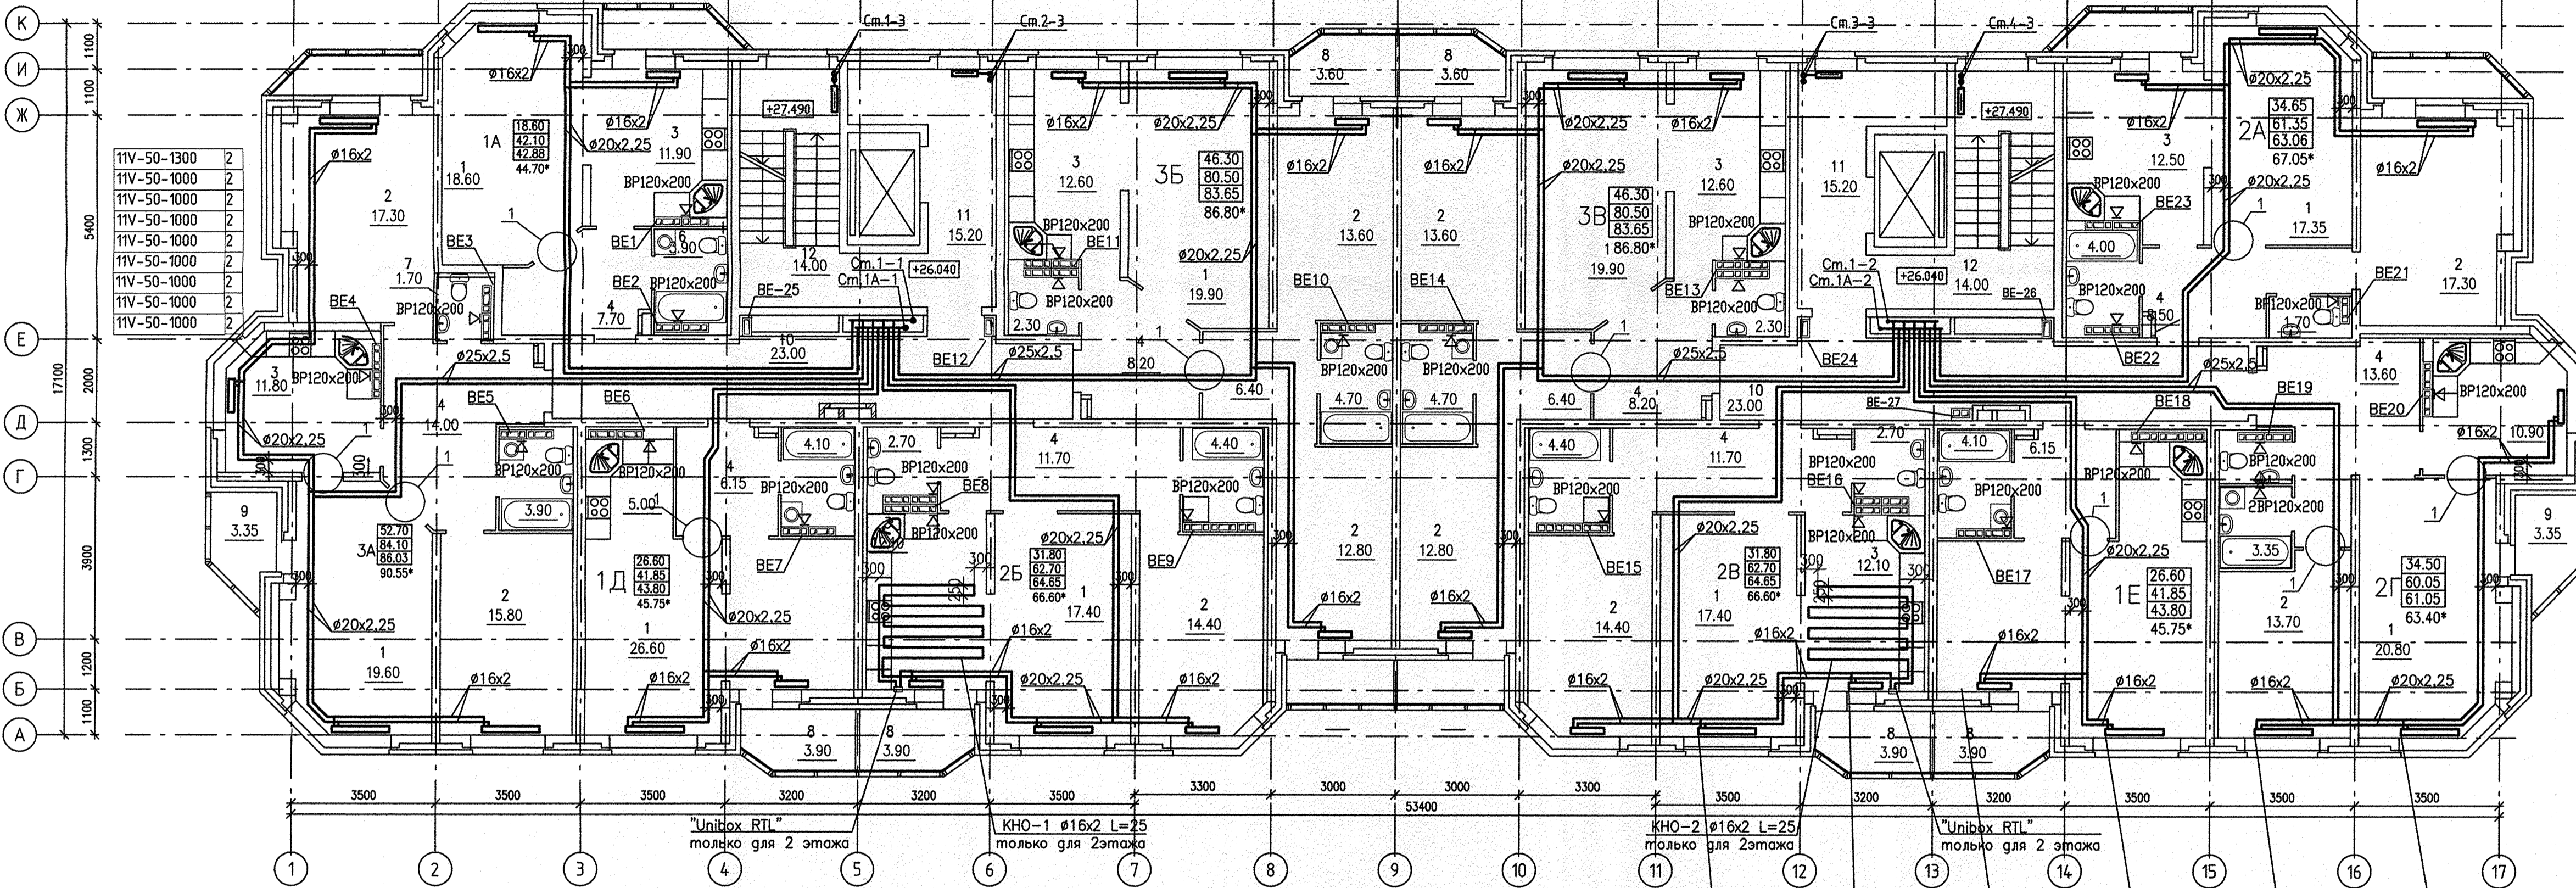

11V-50-1300	2,5
11V-50-1100	2
11V-50-1100	2,5
11V-50-1100	2,5
11V-50-1100	2,5
11V-50-1100	2,5
11V-50-1100	2,5
11V-50-1100	2,5
11V-50-1100	2,5

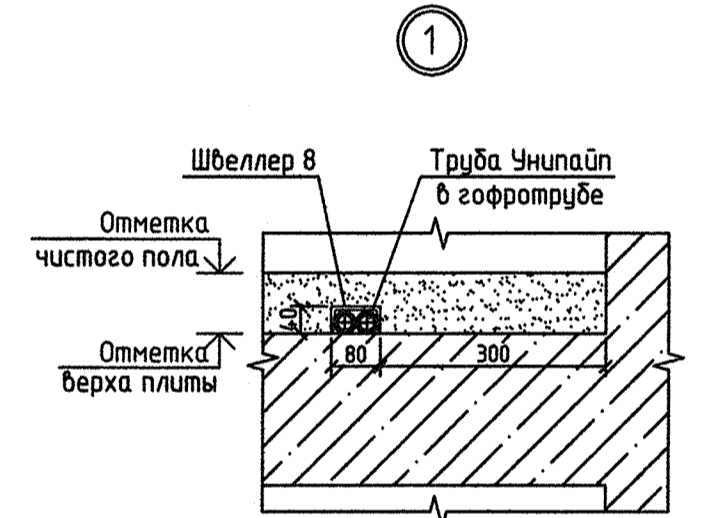

Профильный вентильный радиатор "Thermx2 Profil-V"

10 этаж	22V-50-1400	4,5	11V-50-1600	2,5	11V-50-1200	1,5	22V-50-700	1	22V-50-600	1	12V-50-1400	2,5	12V-50-1400	2	22V-50-700	1,5	22V-50-700	1,5	12V-50-1400	2,5	12V-50-1400	2,5	22V-50-600	1,5	22V-50-700	1,5	11V-50-1200	1,5	11V-50-1600	2,5	22V-50-1400	4,5
9 этаж	22V-50-1100	4,5	11V-50-1000	2	11V-50-800	5	22V-50-500	1	12V-50-600	5	11V-50-1300	2	11V-50-1300	2	22V-50-500	1,5	22V-50-500	2	11V-50-1300	2,5	11V-50-1300	2,5	12V-50-600	6	22V-50-500	1	11V-50-800	5,5	11V-50-1000	2	22V-50-1100	4
8 этаж	22V-50-1100	4,5	11V-50-1000	2	11V-50-800	5	22V-50-500	1	12V-50-600	5	11V-50-1300	2	11V-50-1300	2	22V-50-500	1,5	22V-50-500	2	11V-50-1300	2,5	11V-50-1300	2,5	12V-50-600	6	22V-50-500	1	11V-50-800	5,5	11V-50-1000	2	22V-50-1100	5
7 этаж	22V-50-1100	4,5	11V-50-1000	2	11V-50-800	5	22V-50-500	1	12V-50-600	5	11V-50-1300	2	11V-50-1300	2	22V-50-500	1,5	22V-50-500	2	11V-50-1300	2,5	11V-50-1300	2,5	12V-50-600	6	22V-50-500	1	11V-50-800	5,5	11V-50-1000	2	22V-50-1100	5
6 этаж	22V-50-1100	4,5	11V-50-1000	2	11V-50-800	5	22V-50-500	1	12V-50-600	5	11V-50-1300	2	11V-50-1300	2	22V-50-500	1,5	22V-50-500	2	11V-50-1300	2,5	11V-50-1300	2,5	12V-50-600	6	22V-50-500	1	11V-50-800	5,5	11V-50-1000	2	22V-50-1100	5
5 этаж	22V-50-1100	4,5	11V-50-1000	2	11V-50-800	5	22V-50-500	1	12V-50-600	5	11V-50-1300	2	11V-50-1300	2	22V-50-500	1,5	22V-50-500	2	11V-50-1300	2,5	11V-50-1300	2,5	12V-50-600	6	22V-50-500	1	11V-50-800	5,5	11V-50-1000	2	22V-50-1100	5
4 этаж	22V-50-1100	4,5	11V-50-1000	2	11V-50-800	5	22V-50-500	1	12V-50-600	5	11V-50-1300	2	11V-50-1300	2	22V-50-500	1,5	22V-50-500	2	11V-50-1300	2,5	11V-50-1300	2,5	12V-50-600	6	22V-50-500	1	11V-50-800	5,5	11V-50-1000	2	22V-50-1100	5
3 этаж	22V-50-1100	4,5	11V-50-1000	2	11V-50-800	5	22V-50-500	1	12V-50-600	5	11V-50-1300	2	11V-50-1300	2	22V-50-500	1,5	22V-50-500	2	11V-50-1300	2,5	11V-50-1300	2,5	12V-50-600	6	22V-50-500	1	11V-50-800	5,5	11V-50-1000	2	22V-50-1100	5
2 этаж	22V-50-1100	4,5	11V-50-1000	2	11V-50-800	5	22V-50-500	1	12V-50-600	5	11V-50-1300	2	11V-50-1300	2	22V-50-500	1,5	22V-50-500	2	11V-50-1300	2,5	11V-50-1300	2,5	12V-50-600	6	22V-50-500	1	11V-50-800	5,5	11V-50-1000	2	22V-50-1100	5

Индекс пребарательной настройки клапана терморегулятора

Примечание. С 1 по 8 этаж устанавливаются решетки ВР120х200, на 9 и 10 этажах вместо решеток устанавливаются бытовые вентиляторы.

СОГЛАСОВАНО	03.12	Должник
Копылова	03.12	АР
Чижик	03.12	
Смирнова	03.12	
ВК	03.12	
СС	03.12	
З/А	03.12	
Взам. инв.Н		
Подпись и дата		
Имя и подл.		

АКБ.173-02-0В			
Индивидуальные жилые дома со встроенно-пристроенными помещениями и отдельно стоящими зданиями общедомового назначения, распределительного пункта, трансформаторных подстанций, дренажных насосных станций, подземных автостоянок и детского дошкольного образовательного учреждения в границах улиц Уральских рабочих - Кузнецова - Кировоградская - Красных борцов в Орджоникидзевском районе г. Екатеринбург			
Пусковой комплекс 2.		Стация	Лист
10-этажный 2-х секционный жилой дом		Р	4
План 2-10 этажей		ЗАО КОРПОРАЦИЯ АТОМСТРОЙКОМПЛЕКС	
Изм.	Колуч.	Лист N док.	Подпись
Дата			
Г А П	Гаранин	02.12	
Гл. спец.	Гущин	02.12	
Проверил	Гущин	02.12	
Разработал	Гущина	02.12	