
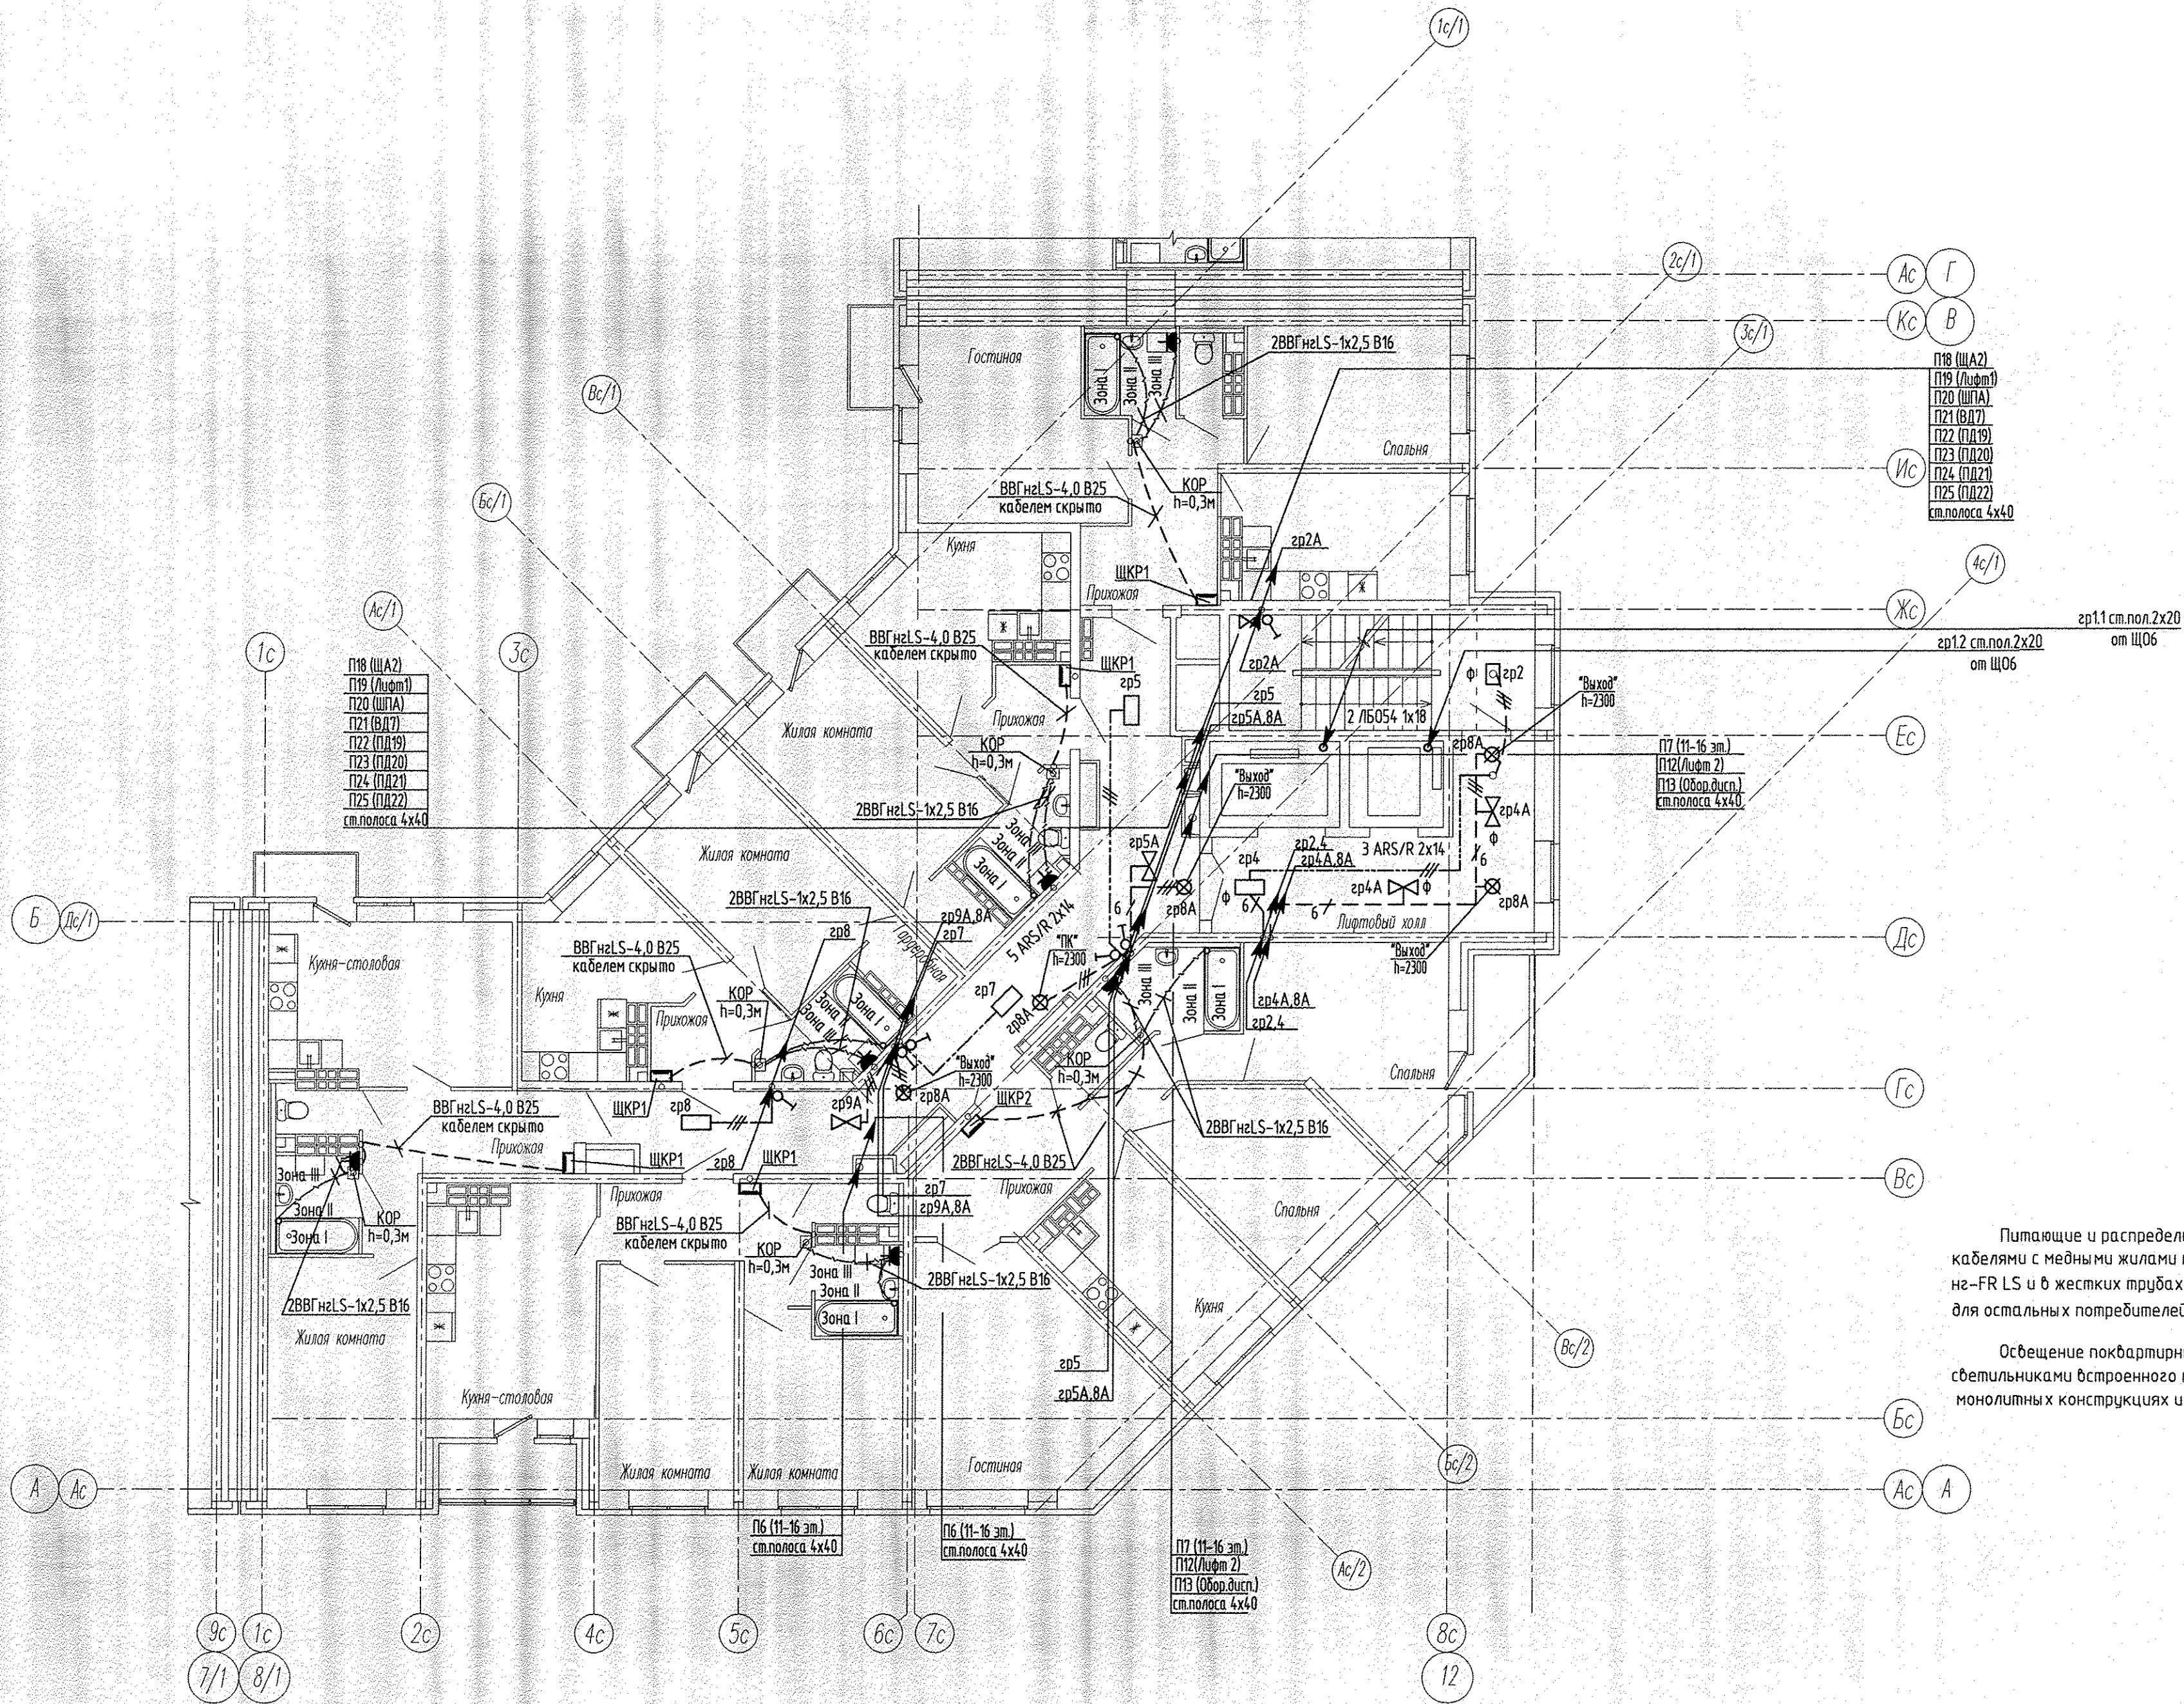


Име. № подл. Подпись и дата. Взам. инв. №

 

Питающие и распределительные сети запроектированы пятипроводными, кабелями с медными жилами марки нг-LS; для нагрузки 1 категории – марки нг-FR LS и в жестких трубах из самозатухающего ПВХ пластика фирмы "ДКС" для остальных потребителей, проложенных в железобетонных лотках забора "Берит".

Освещение поквартирных коридоров и лифтовых холлов выполняется светильниками встроенного типа. Групповые сети домоуправления проложены в монолитных конструкциях и в пространстве подшивного потолка.

						АПУ2-148-1Б.6-02-ЭЛ			
						Жилой дом с нежилыми помещениями общественного назначения по ул. Тенистой в Верх-Исетском районе г. Екатеринбургa.			
Изм.	Кол.уч.	Лист	№ док.	Подпись	Дата	Жилой дом 2 этап строительства Секция 6	Стадия	Лист	Листов
							Р	11	
Гл. спец	Гонтаренко		11.16	План 11-14 этаж. Расположение питающих и групповых сетей. Дополнительная система уравнивания потенциалов			ЗАО "Корпорация "Атомстройкомплекс"		
Провер.	Завьялова		11.16						
Разраб.	Губашова		11.16						