
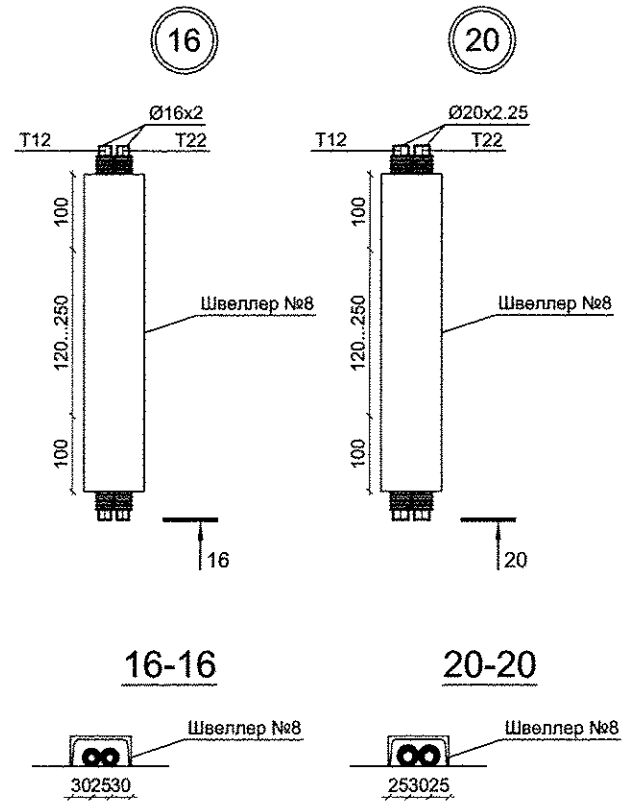
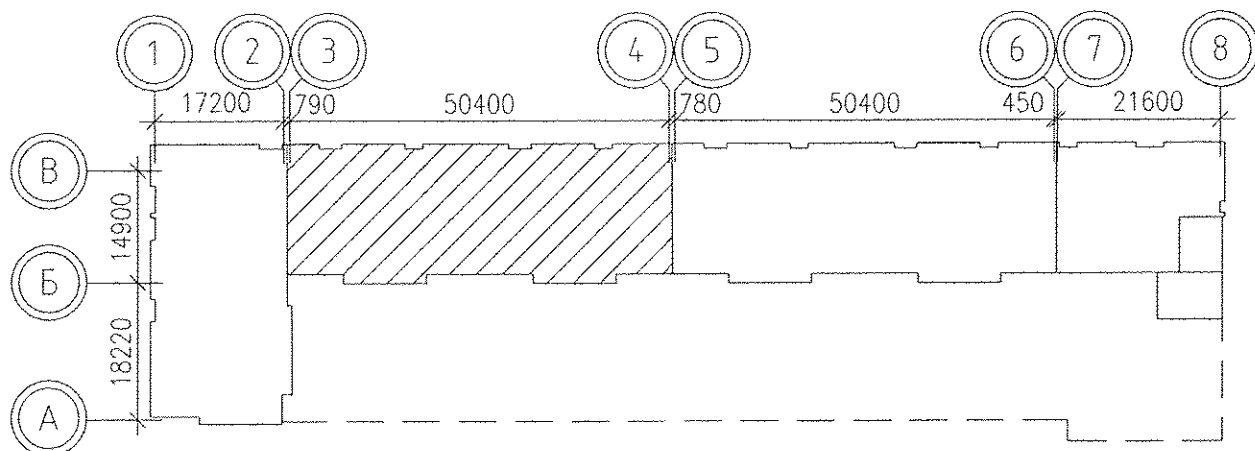


ЭКСПЛИКАЦИЯ ПОМЕЩЕНИЙ			
Номер помещения	Наименование	Площадь, м2	Кол. помещений
Помещения квартир			
1	Гостиная	139.02	
2	Спальня	119.10	
3	Кухня	121.44	
4	Прихожая	66.28	
5	Коридор	17.96	
6	Санузел	16.96	
6а	Гардеробная	7.14	
7	Ванная	37.16	
8	Балкон	29.68	
Итого:		554.74	
Общедомовые помещения			
9	Лифтовой холл	24.76	
10	Тамбур	4.08	
11	Переходная лоджия	17.78	
12	Тамбур	2.28	
13	Лестничная клетка	28.62	
14	Коридор	33.98	
Итого:		111.50	

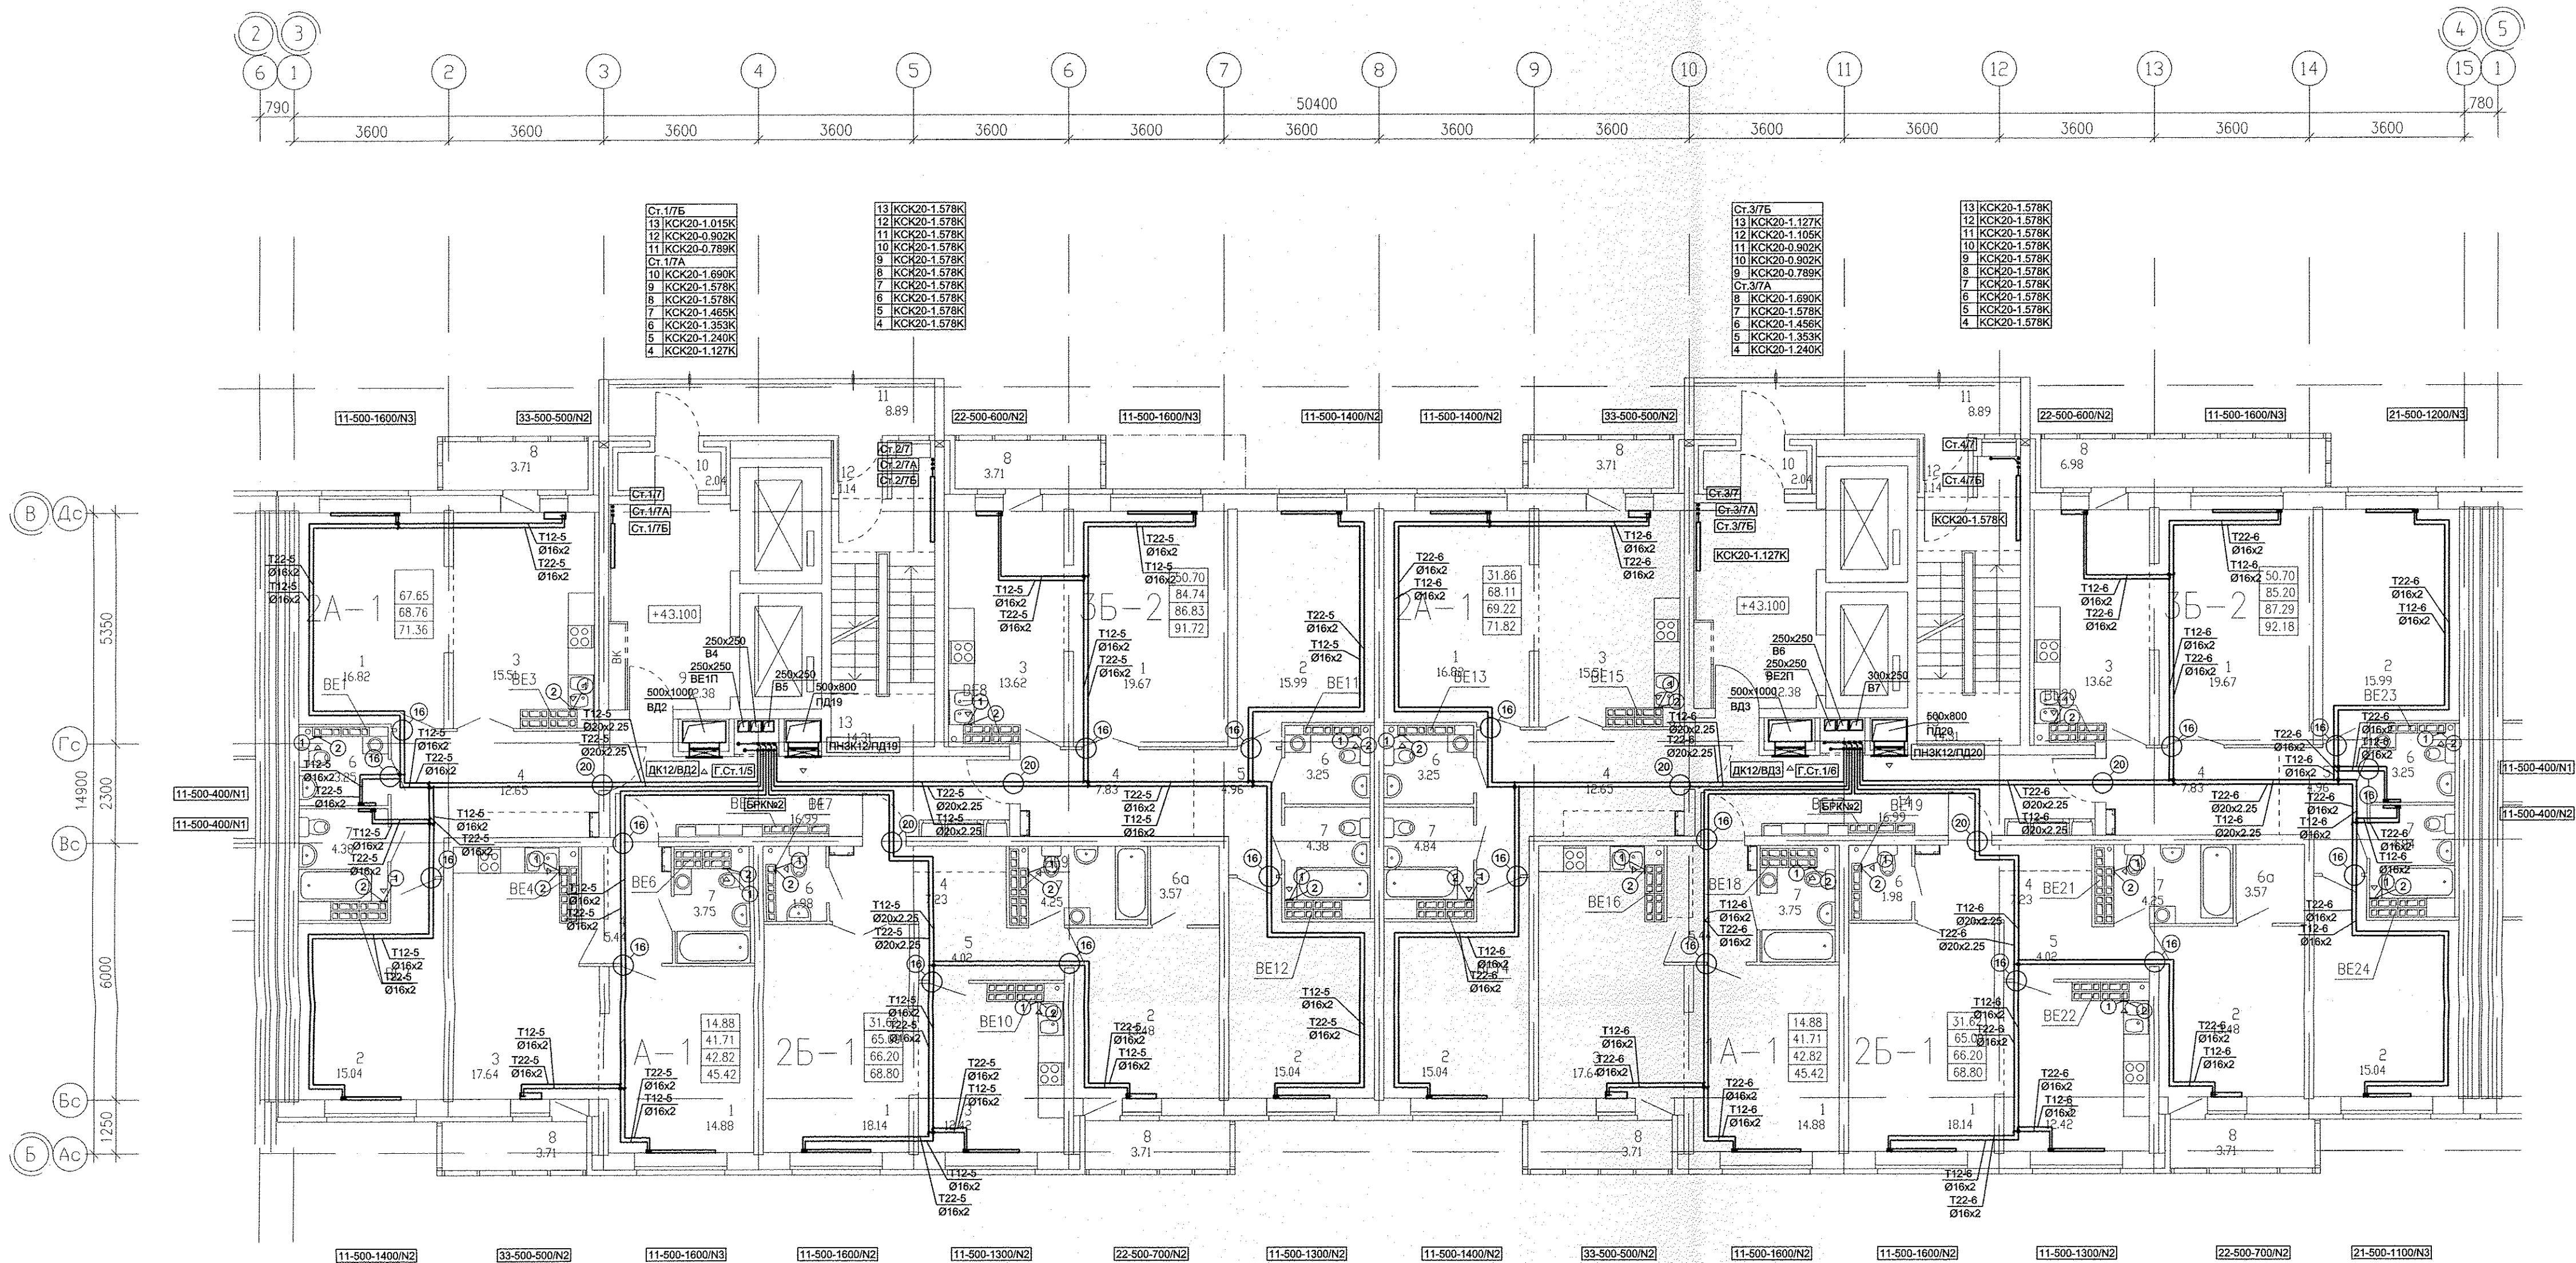

- 1 - MB126C.
- 2 - Тип125Ф.

1. N - Настройка встраиваемой вентиляционной установки.
2. От стен, ось трубы на 250мм.

Жилой дом со встроенно-пристроенными помещениями общественного назначения, подземно-наземным паркингом по ул. Индустрии, 104 в Орджоникидзевском районе г. Екатеринбург			
1	Зам.	66-15	03.15
Изм.	Кол.уч.	Лист	Модок.
ГАП	Гаранин	03.15	
Гл.Спец.	Гущин	03.15	
Проверил	Гущин	03.15	
Разработал	Попов	03.15	
21-16-этажная блок-секция 1Б		Лист	Листов
План 4...13 этаж		Р	6
ЗАО КОРПОРАЦИЯ АТОМСТРОЙКОМПЛЕКС			