


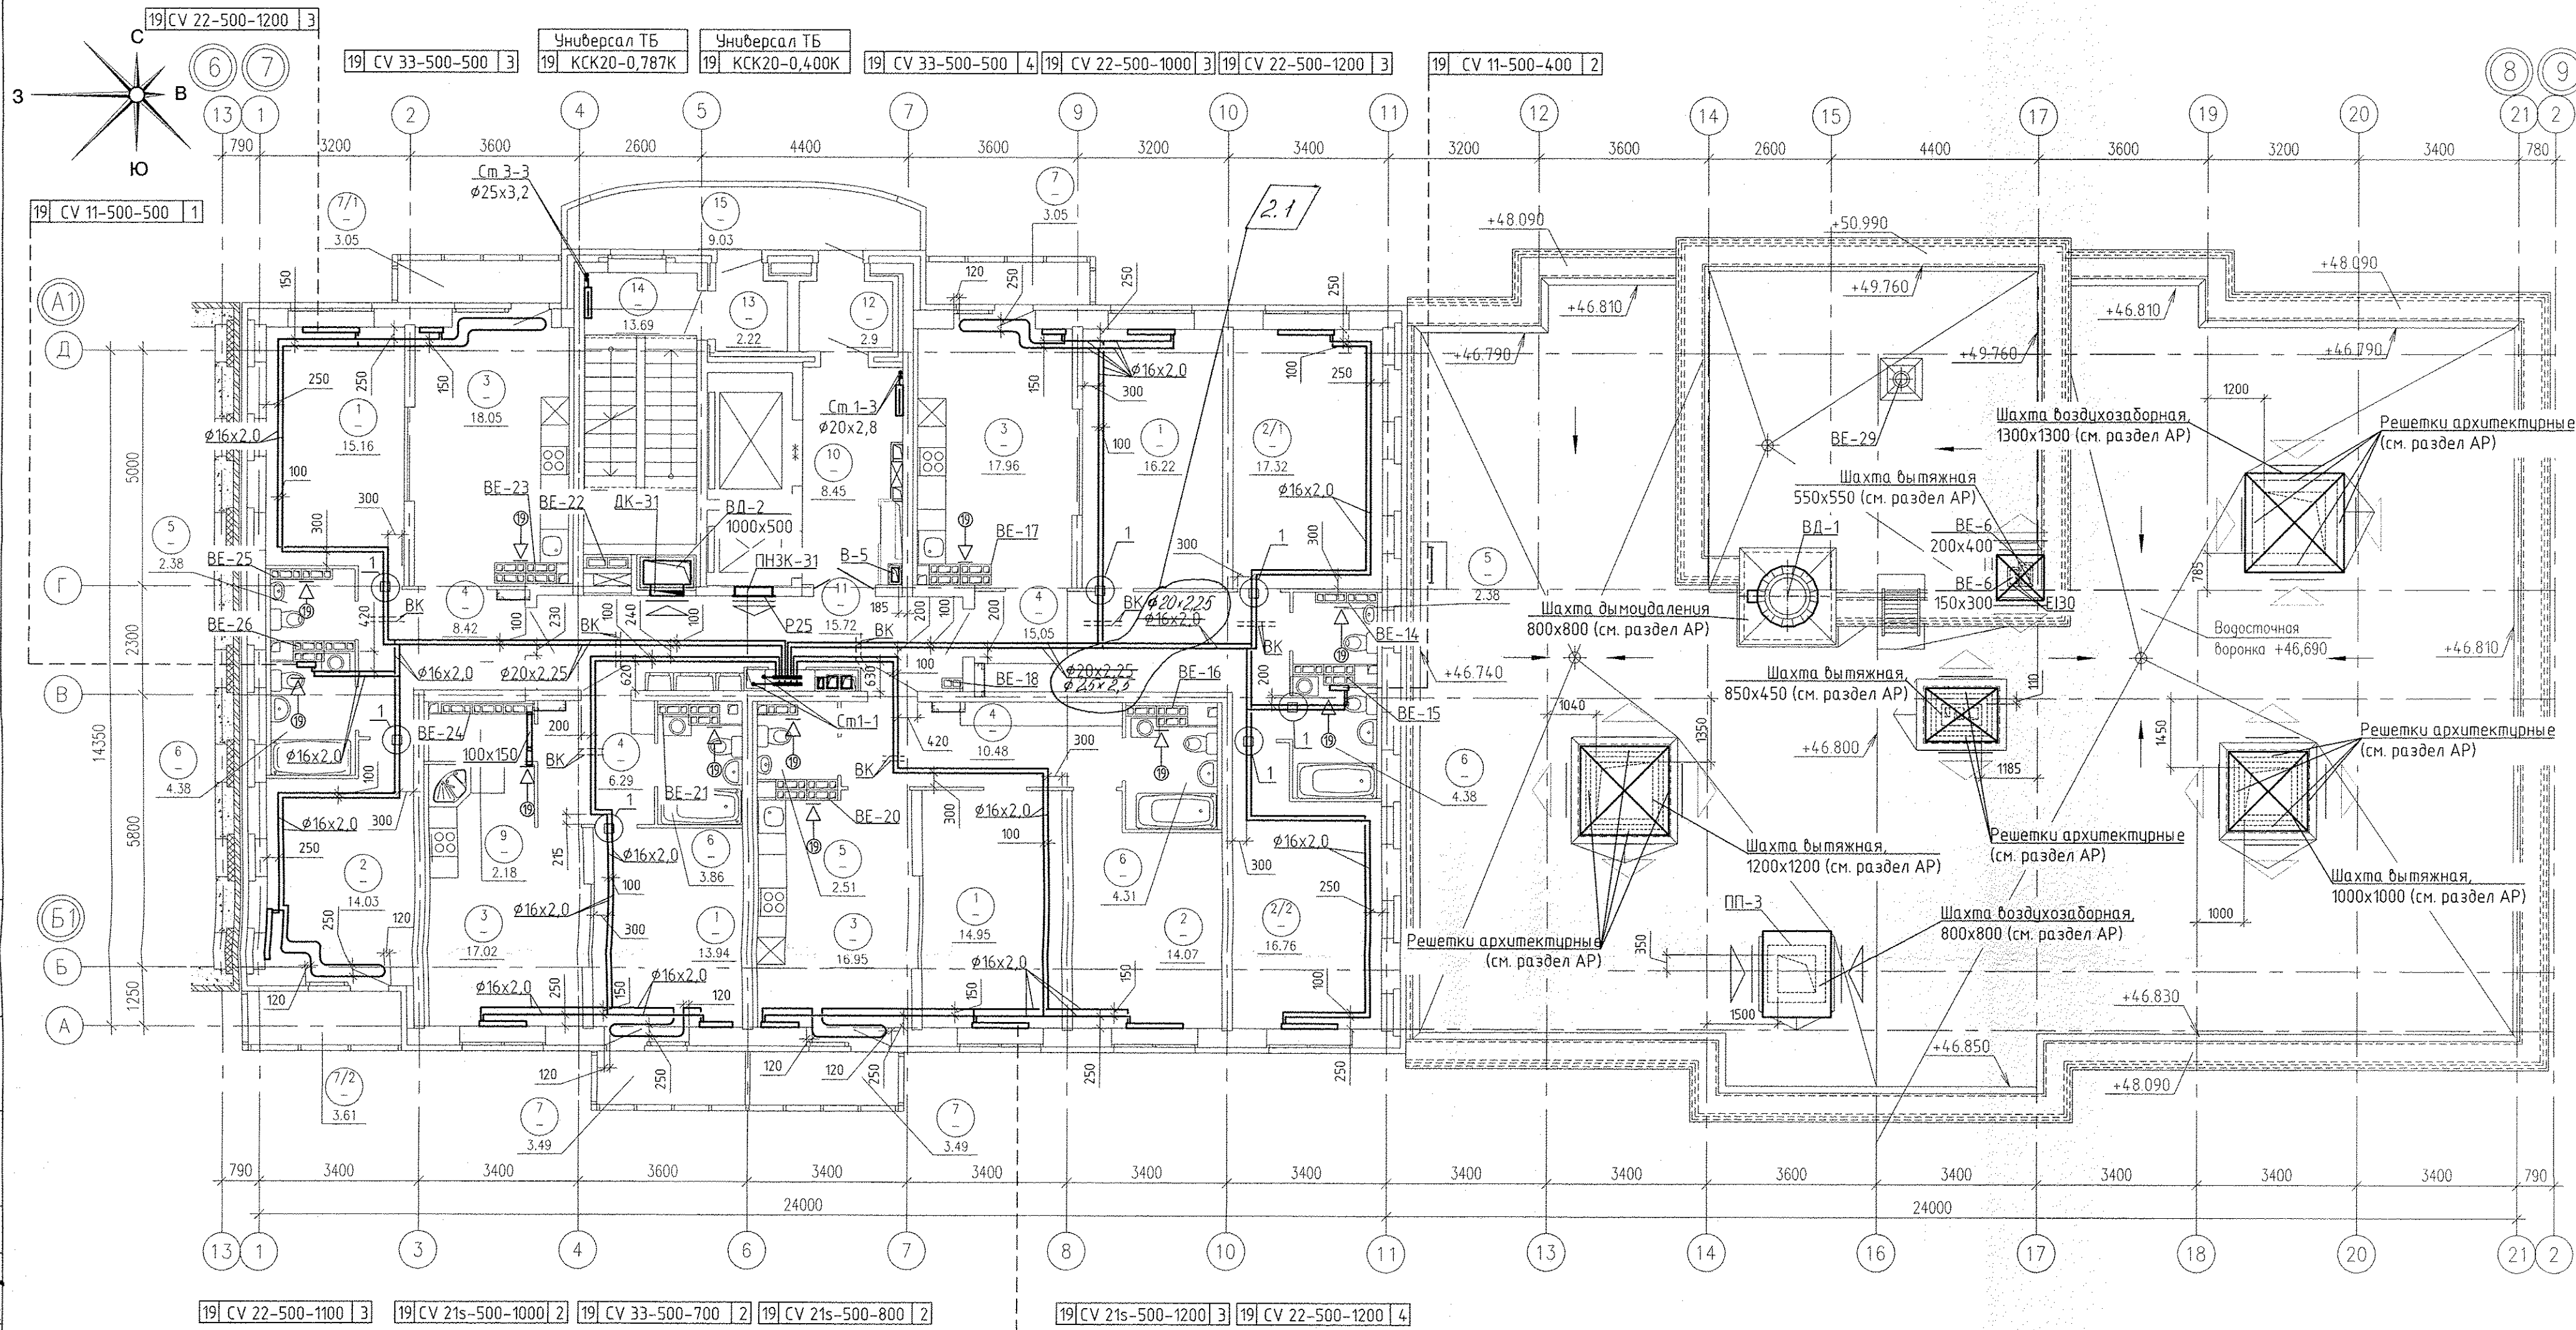

Экспликация помещений

Номер помеще-ния	Наименование	Площадь на этаж, м2	Кат. помеще-ния
Помещения квартир			
1	Гостиная	60,27	
2 (2/1,2/2)	Спальня (Спальня 1; Спальня 2)	62,18	
3	Кухня	69,98	
4	Коридор	40,24	
5	Сан.узел	7,27	
6	Ванная	16,93	
7 (7/1,7/2)	Балкон (Балкон 1; Балкон 2)	16,69	
8	Лоджия	-	
9	Встроенный шкаф	2,18	
Итого по жилой части:		275,74	

Экспликация помещений (продолжение)

Номер помеще-ния	Наименование	Площадь м2	Кат. помеще-ния
Общедомовые помещения			
10	Лифтовой холл	8,45	
11	Межквартирный этажный коридор	15,72	
12	Тамбур	2,90	
13	Тамбур	2,22	
14	Лестничная клетка	13,68	
15	Переходная лоджия	9,03	
Итого (общедомовые помещения):		52,0	

Условные обозначения

⊙ — бытовой осевой вентилятор "ВЕНТС 100 Ф" на 19 этаже

Примечание:

- Все подводы к приборам отопления "Ритмо" выполнить трубой металлопластиковой "Унипласт" диаметром 16х2,0 мм
- Узлы пересечения трубопроводов ОВ при поворотах и ответвлениях, а также с трубами ВК см. на л. 22, 23.

АПУ.030-04А-ОВ				
Жилой комплекс со встроенно-пристроенными объектами общественного назначения, подземной, наземной автостоянками и трансформаторными подстанциями в квартале улиц Ирбитской-Раевского-Блюхера-Данила Зверева в Кировском районе г. Екатеринбург				
Изм.	Кол.уч.	Лист	№ док.	Подпись
Разработал	Ветлукина	10.17		
Проверил	Пашаева	10.17		
Нач. отд.	Пашаева	10.17		
VI этап строительства.				
16 - 20-этажная блок-секция				
План 19 этажа				
ГАП Чирков 10.17				
СТАЖИЯ				
Лист				
Листов				
Р 13 24				
ЗАО КОРПОРАЦИЯ АТОМСТРОЙКОМПЛЕКС				