


СОГЛАСОВАНО

ИНВ. N ПОДЛ.	Подпись и дата	Взам. инв. N

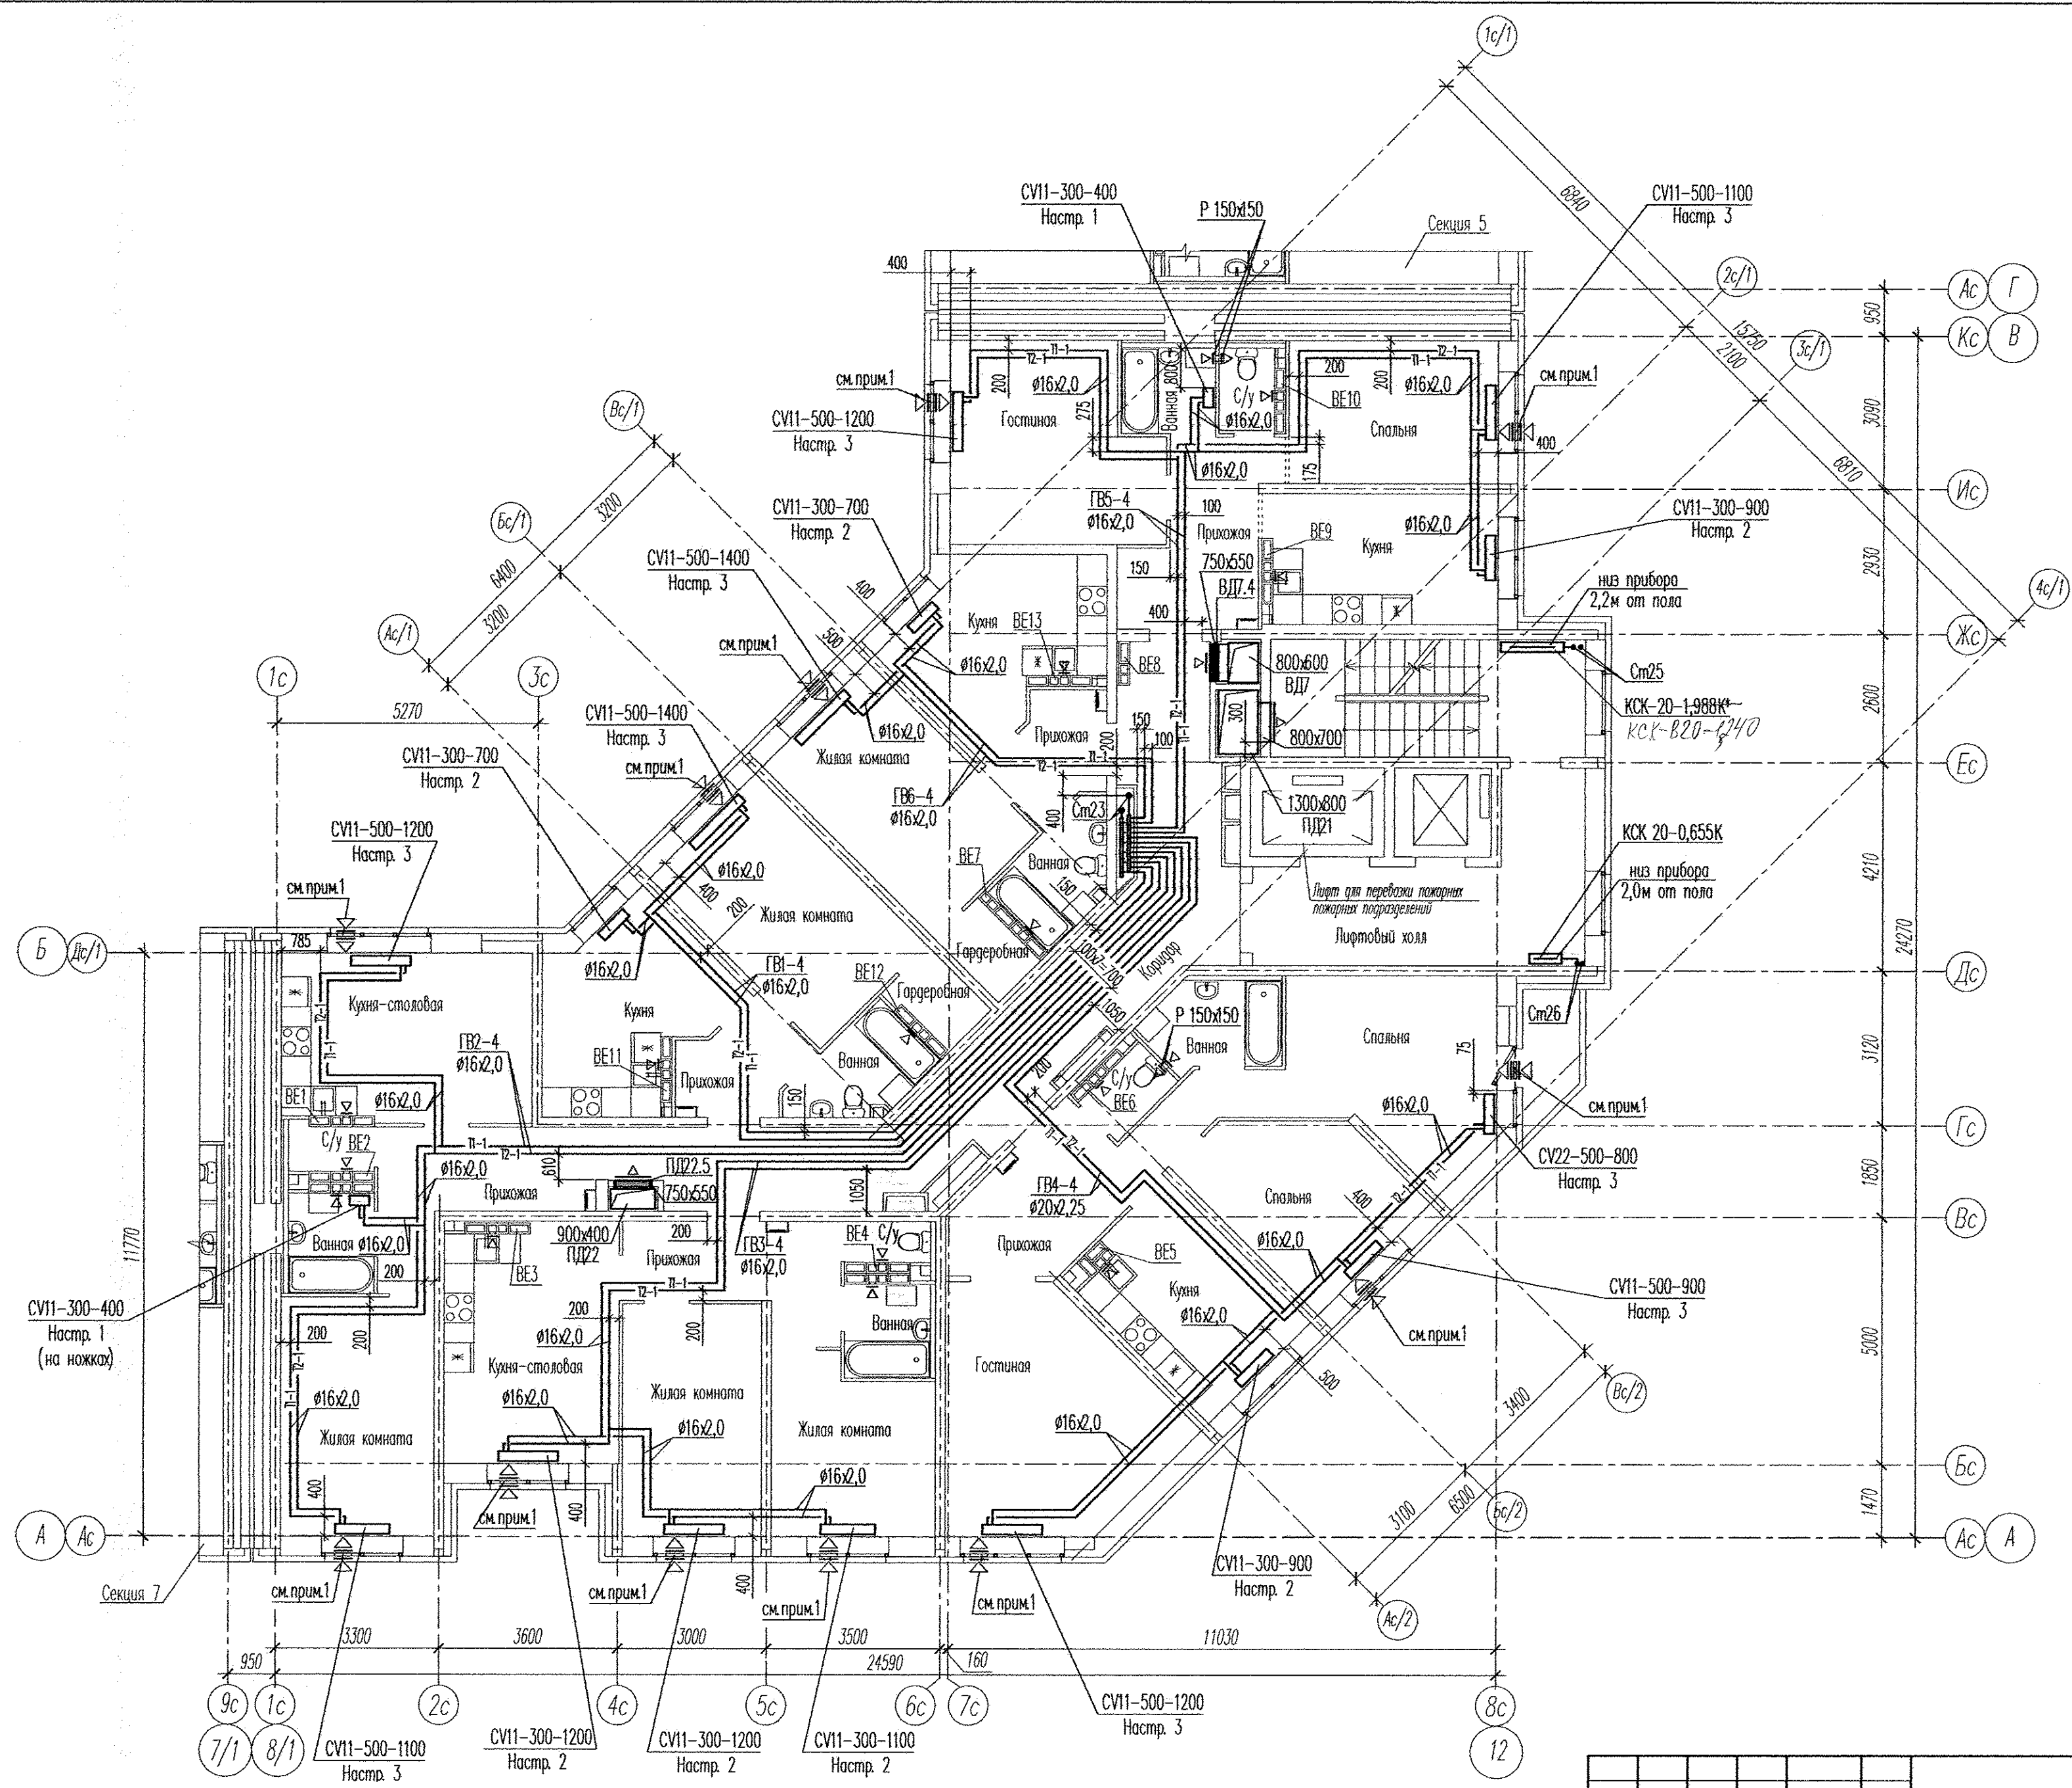

Примечания
1. В указанных местах установить приточные клапаны в верхний и нижний откосы открываемой створки окна или балконной двери.
2. В вентканалах установить регулируемые решетки 1515 РРП.
3. Для прокладки Ст23 в перекрытии просверлить отверстия Ø200мм в количестве 2шт. Для прокладки Ст25 и Ст26 в перекрытии просверлить отверстия Ø50мм в количестве 4шт. Привязку отверстий уточнить по месту.
4. Точные привязки отверстий смотреть в проектах АР и КК.
5. В местах пересечения трубопроводов отопления между собой выполнить штробы 400x200x30(н) в количестве 50шт. Привязку штроб уточнить по месту.

						АПУ2148-15.6-02-0В			
						Жилой дом с нежилыми помещениями общественного назначения по ул. Тенистой в Верх- Исетском районе г. Екатеринбург			
Изм.	Колуч.	Лист	№ док	Подпись	Дата				
Разработал	Яковлева			<i>Яковлева</i>	30.11.16	Жилой дом 2этап строительства Секция 6	Стация	Лист	Листов
Проверил	Ашихмин			<i>Ашихмин</i>	30.11.16		Р	5	
Гл. спец.	Ашихмин			<i>Ашихмин</i>	30.11.16				
Н. контр.	Кармазина			<i>Кармазина</i>	30.11.16	План 4 этажа	3АО "Корпорация "Атомстройкомплекс"		