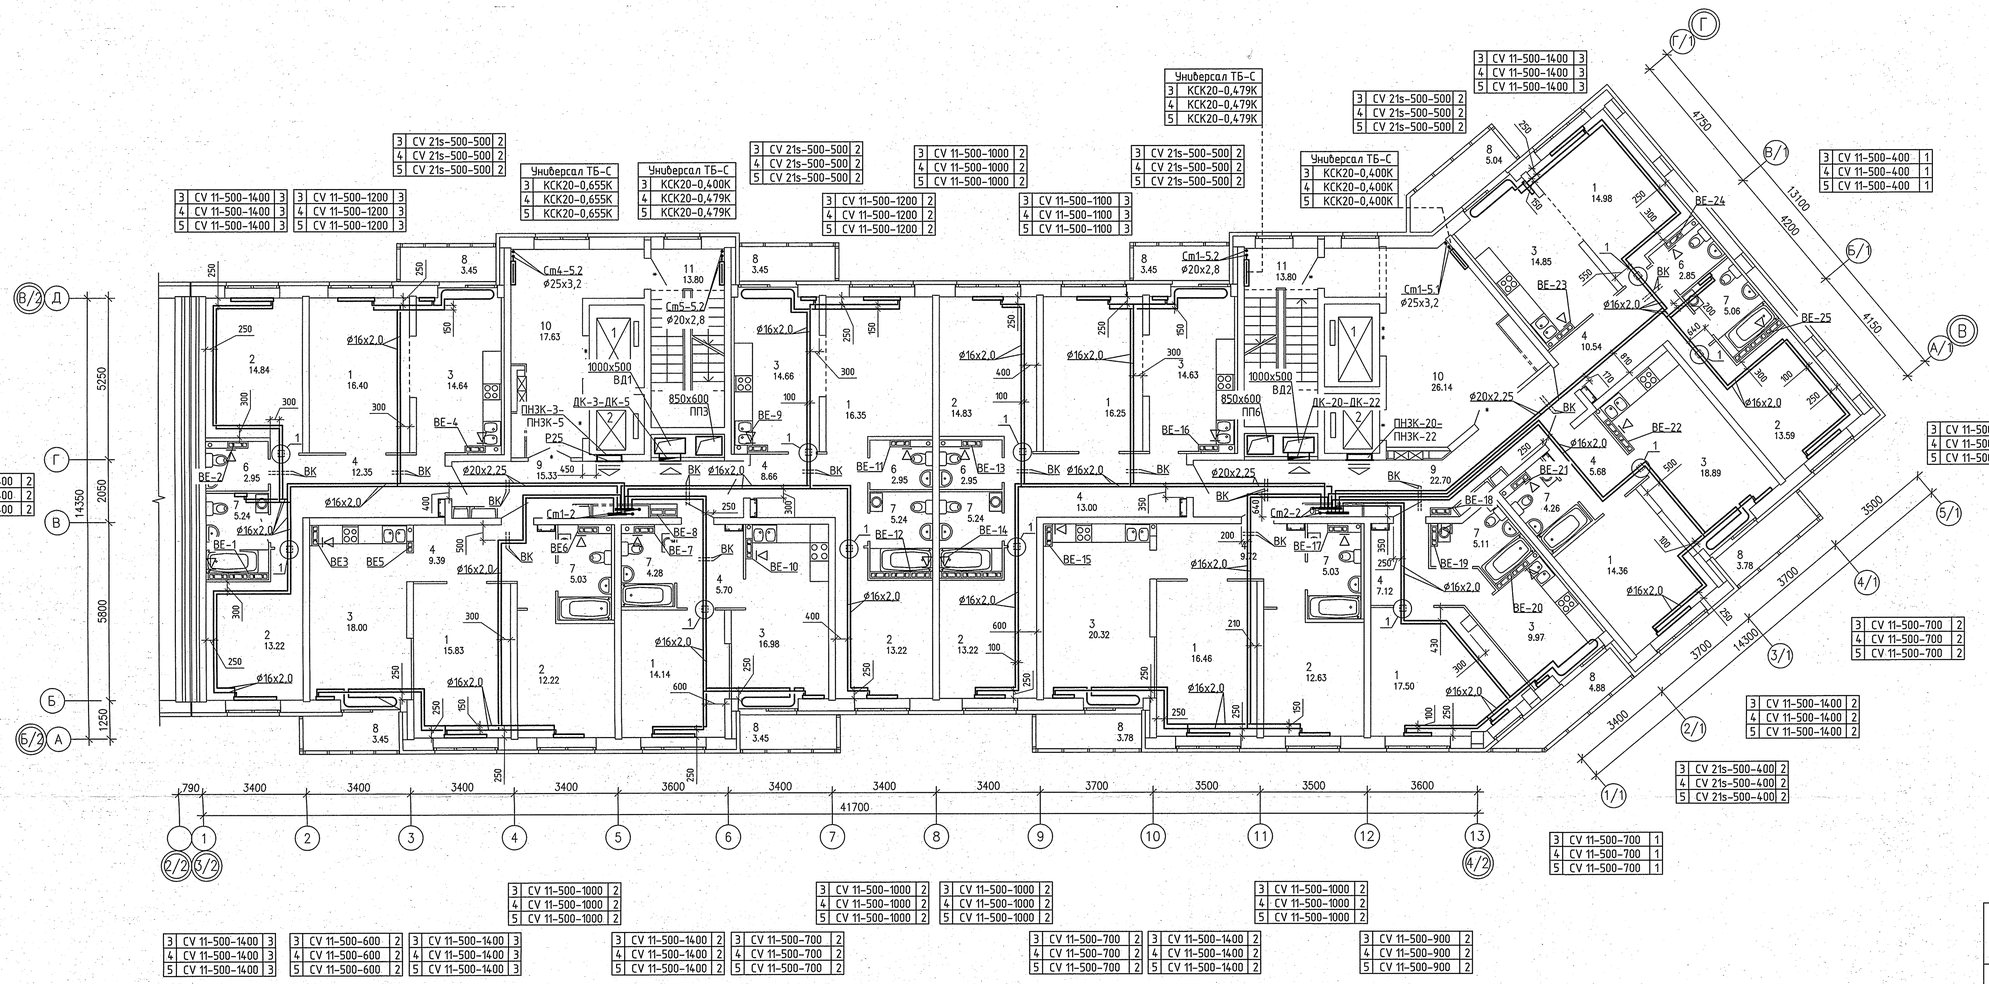

Фрагмент 4 этажа

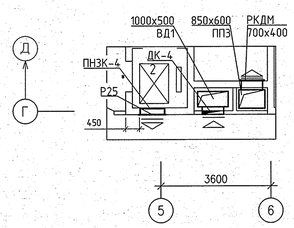

Фрагмент 4 этажа

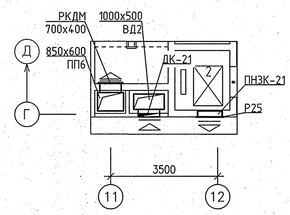

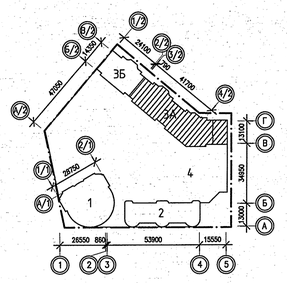

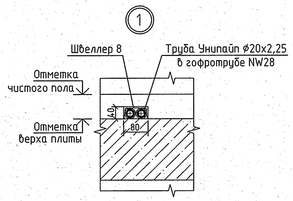

ЭКСПЛИКАЦИЯ ПОМЕЩЕНИЙ

Номер помещения	Наименование	Площадь, м2	Кат. помещения
	ПОМЕЩЕНИЯ КВАРТИР		
1	Гостиная	142.27	
2	Спальная	107.77	
3	Кухня	143.70	
4	Прихожая	82.16	
5			
6	Санузел	11.70	
7	Ванная	44.49	
8	Балкон	34.73	
	итого	566.82	
	ОБЩЕДОМОВЫЕ ПОМЕЩЕНИЯ		
9	Коридор	38.13	
10	Лифтовой холл	43.77	
11	Лестничная клетка	27.60	
	итого	109.50	

Примечание:

1. Для решеток, не указаннных на плане, принять решетку регулируемую 150х200
2. Все подводки к приборам отопления "Purmo" выполнить трубой металлопластиковой "Унипайп" диаметром 16х2,0 мм
3. Узлы пересечения трубопроводов ОВ при поворотах и ответвлениях, а также с трубами ВК см. на л. 20, 21.

2	—	Зам.	328-16		02.2017	
Изм.	Кол.уч.	Лист	N док.	Подпись	Дата	
Разработал		Ветлугина			02.2017	
Проверил		Пашаева			02.2017	
Гл. спец.		Пашаева			02.2017	

АПУ.026-03А-ОВ

Застройка по ул.Просторной – Павлодарской в Чкаловском районе г. Екатеринбурга (участок N1). Жилые дома со встроенно-пристроенными помещениями общественного назначения, трансформаторной подстанцией и подземной автостоянкой.

Пусковой комплекс 2
18-этажная блок-секция 3А

Стадия	Лист	Листов
Р	5	22

План 3-5 этажей

ЗАО КОРПОРАЦИЯ АТОМСТРОЙКОМПЛЕКС

Взам. инв.N	Подпись и дата	Инв.N подл.	
ГИП	Быкова		
ВК	Решетникова		
ЭЛ	Бодрова		
СС	Бородина		