
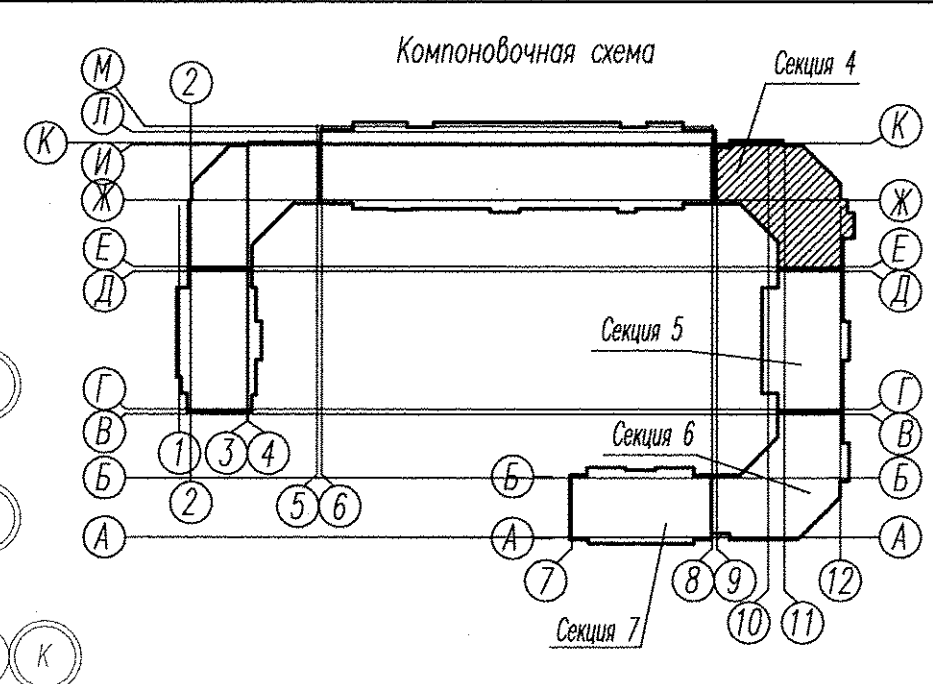


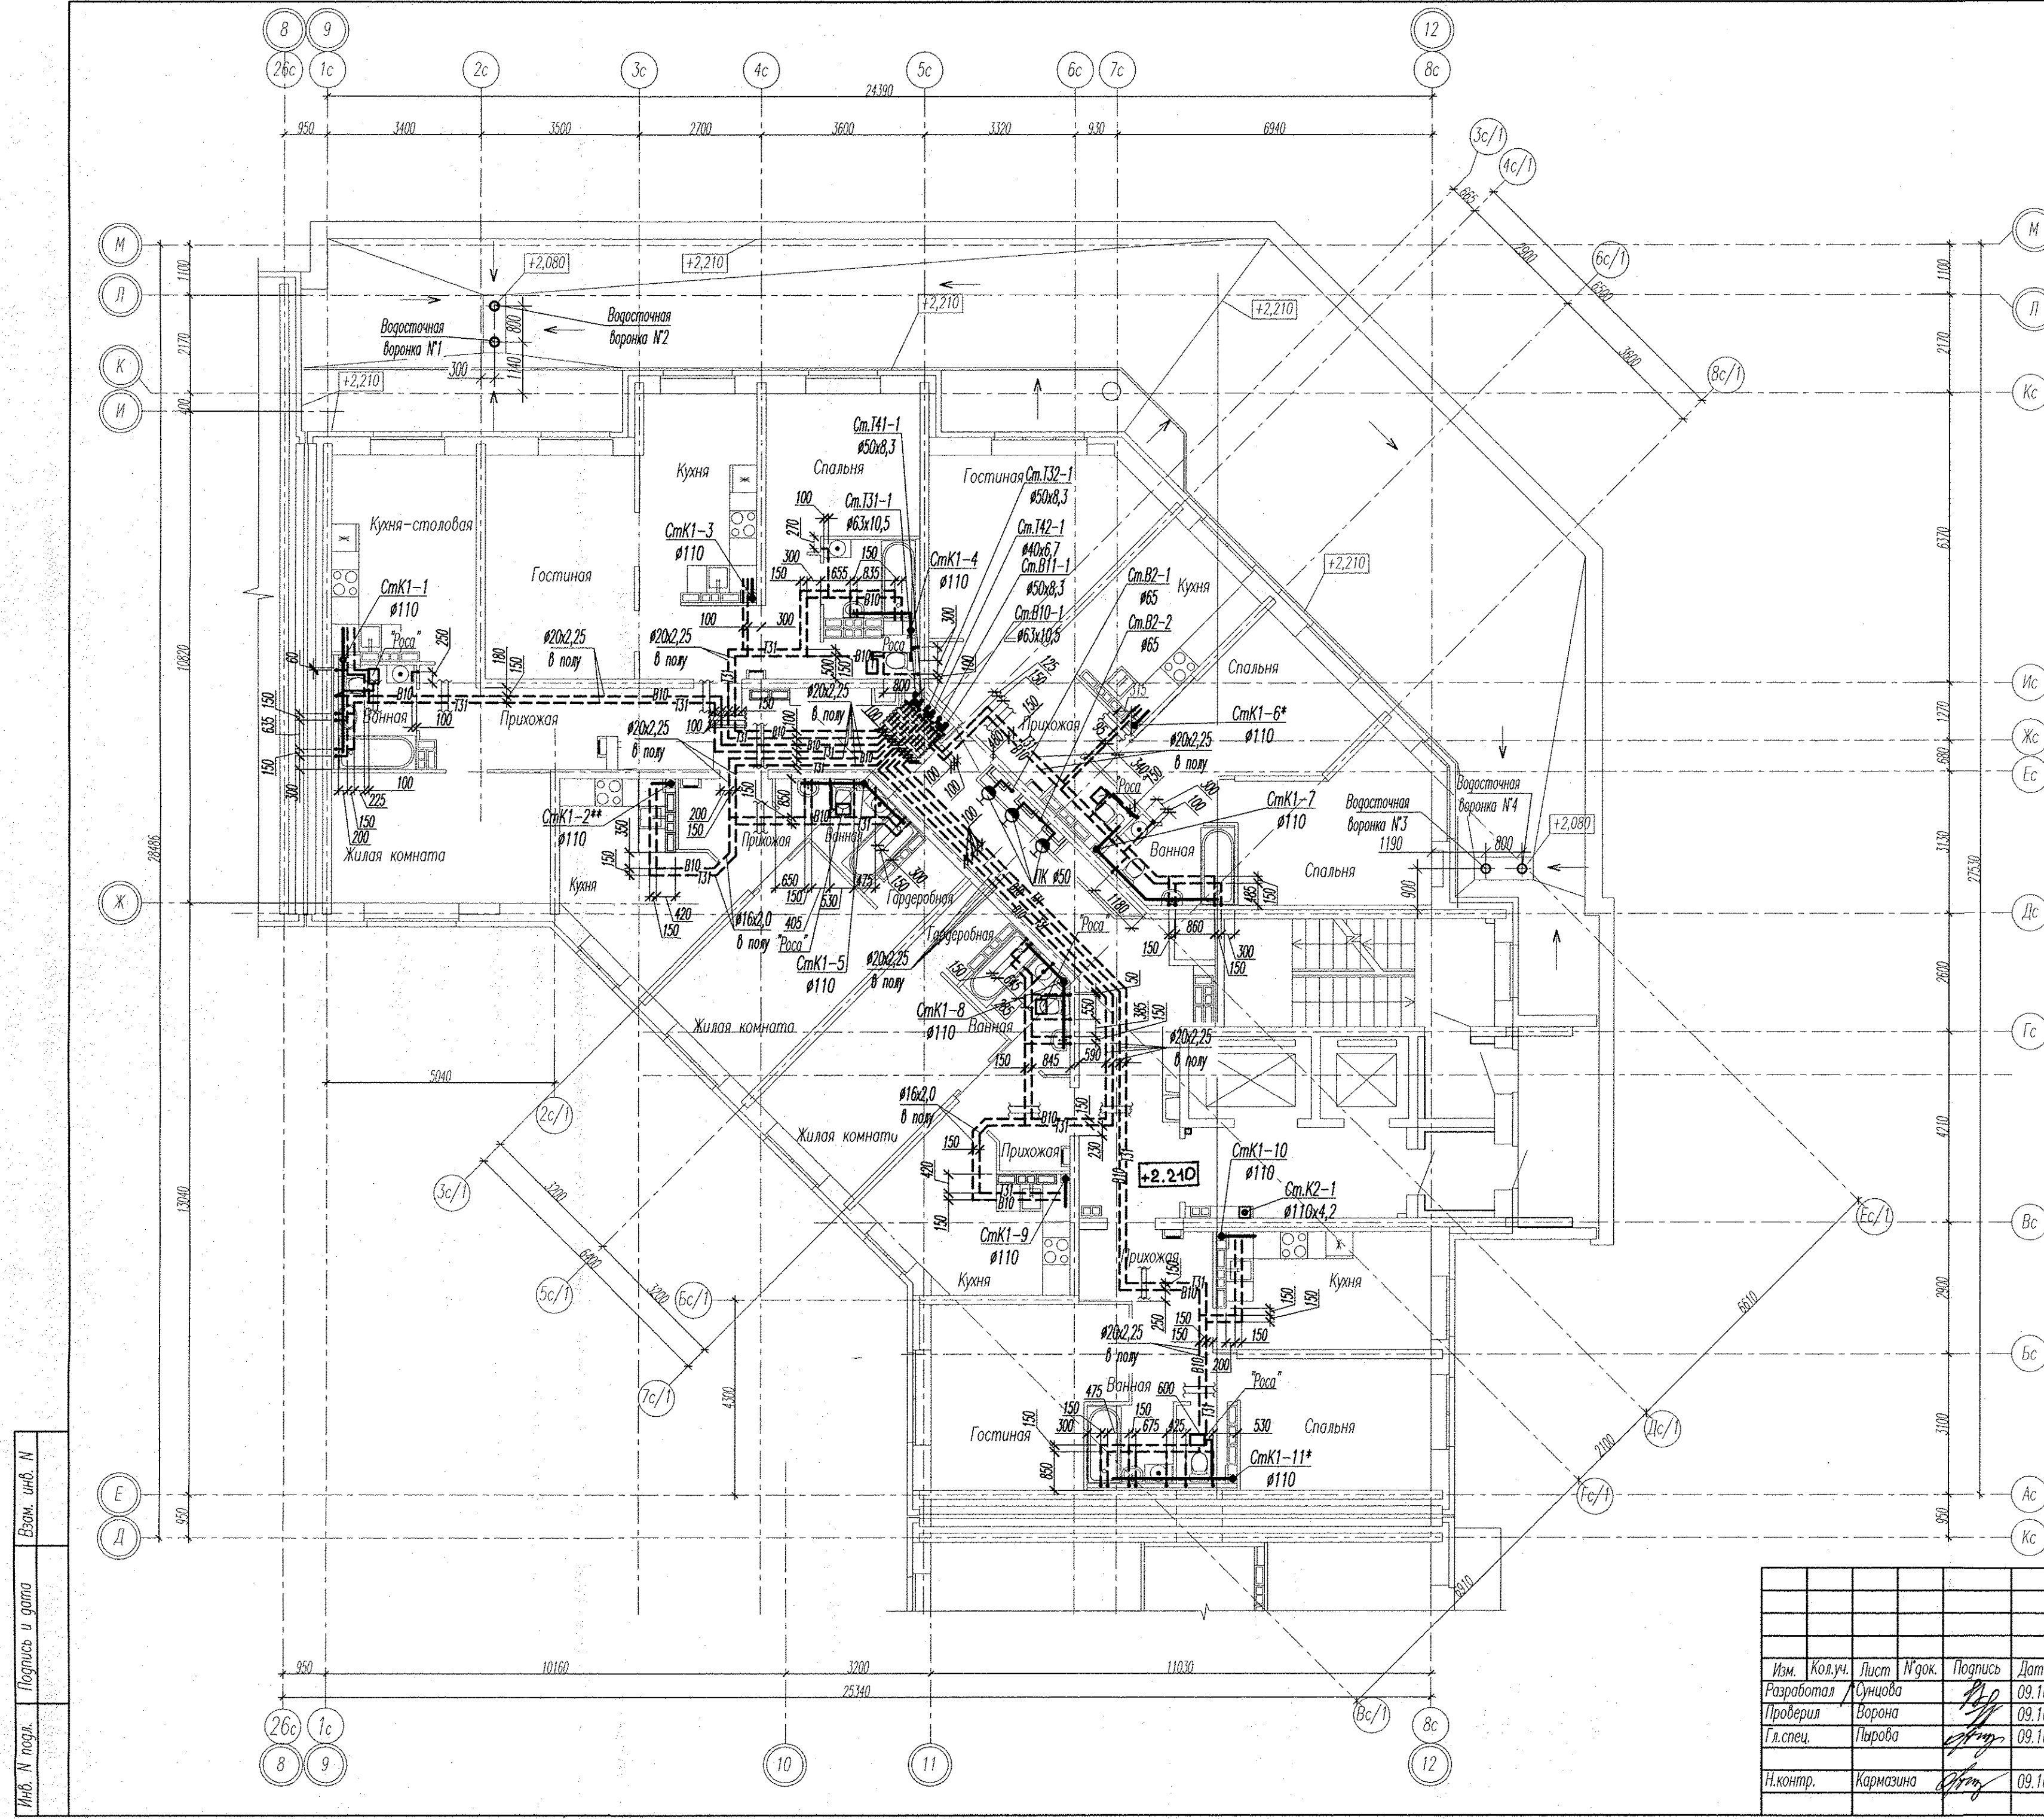

Примечание:
* Стояк выполнен из труб SKEM DN110 системы бесшумной канализации Ostendorf Skolan dB.
** Стояк выполнен из чугунных канализационных труб.

АПУ2-148-15.4-02-ВК

Жилой дом с нежилыми помещениями общественного назначения по ул.Тенистой в Верх-Исетском районе г.Екатеринбурга.

Изм.	Кол.уч.	Лист	№ док.	Подпись	Дата	Стadia	Лист	Листов
Разработал	Сунцова	09.16				Жилой дом	Р	5
Проверил	Ворона	09.16				2 этап строительства		
Гл. спец.	Парова	09.16				Секция 4		
Н.контр.	Кармазина	09.16				План 2 этажа		

340
"Корпорация "Атомстройкомплекс"