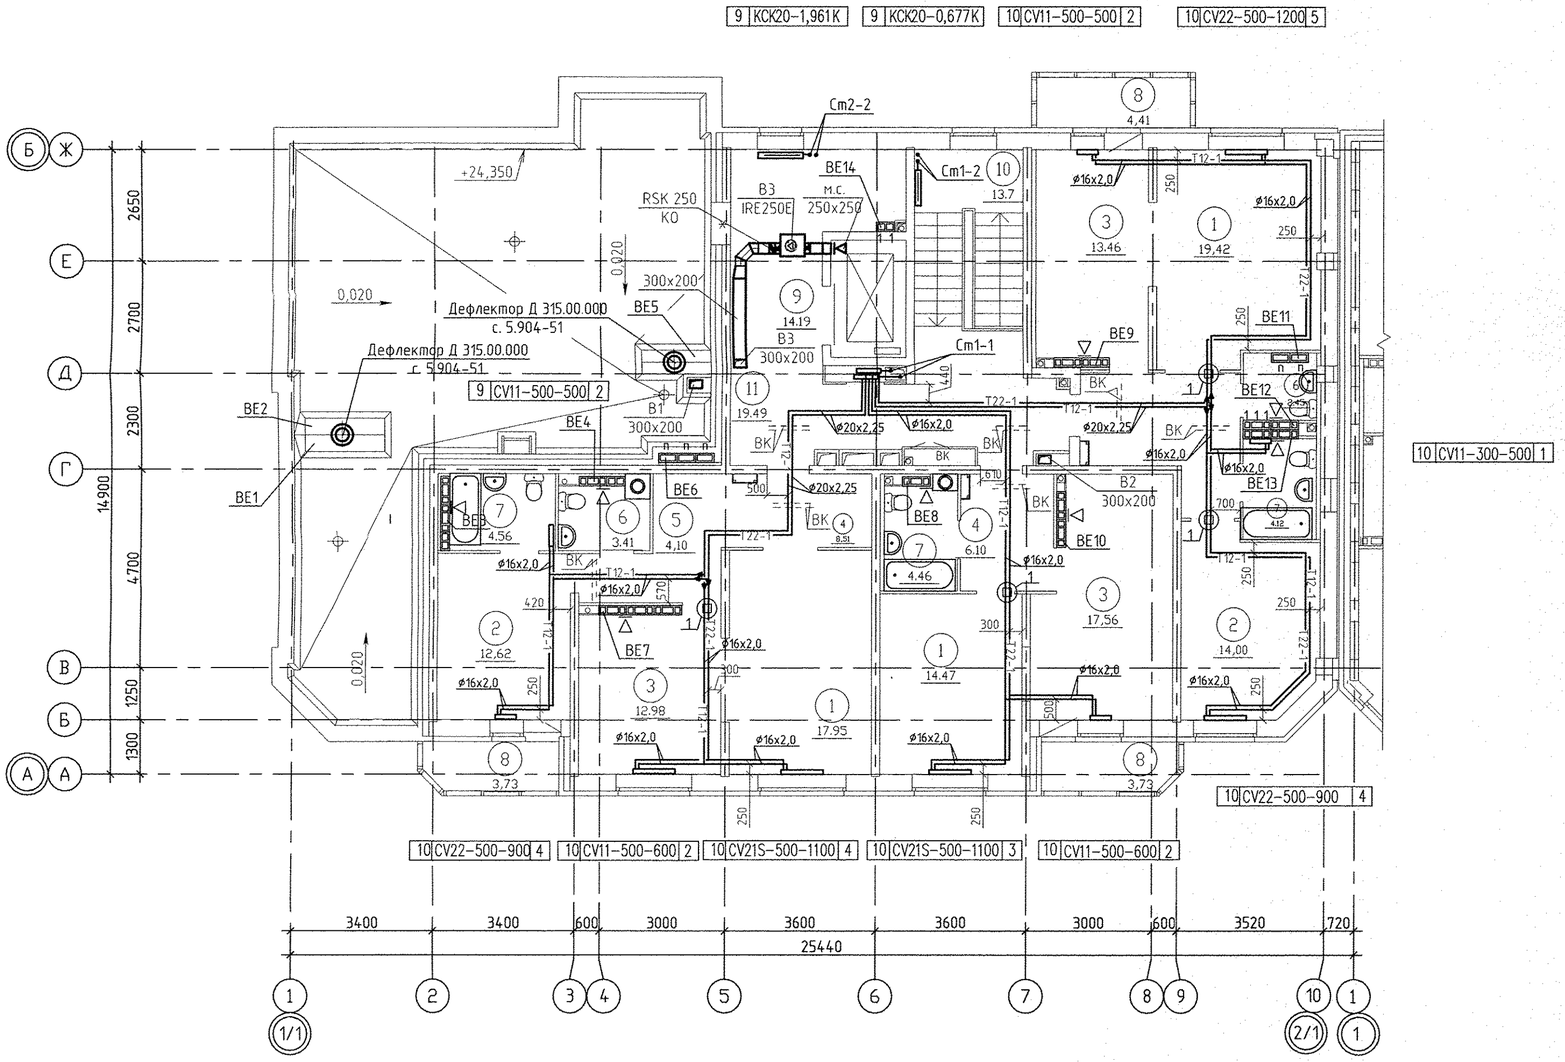

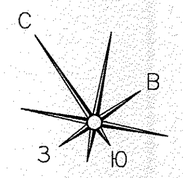

Экспликация помещений

Номер помещения	Наименование	Площадь, м2	Кат. помещения
	Помещения квартир		
1	Гостиная	51,84	
2	Спальная	26,62	
3	Кухня	44,0	
4	Прихожая	24,73	
5	Коридор		4,
6	Сан.узел	5,86	
7	Ванная	13,14	
8	Балкон	11,87	
	Итого:	**182,16**	
	Общедомовые помещения		
9	Лифтовой холл	14,9	
10	Лестничная клетка	13,7	
11	Межквартирный коридор	19,49	
ИТОГО площадь общедомовых помещений:		**48,09**	

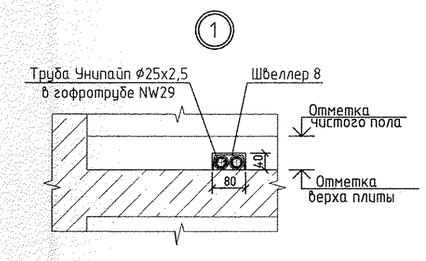

Эт.	Радиатор "PURMO" панельный "Ventil Compact"	
2	CV11-500-500	2

Индекс предварительной настройки клапана терморегулятора

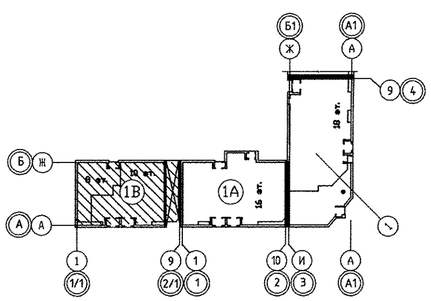

Примечание

1. Тип решеток не указанных на плане принять РВП-3 120x200 по ГОСТ 13448-82.
2. У отопительного прибора в ванной комнате, расположенного у вентблока, предусмотрен напольный крепёж.

Изм.	Кол.уч.	Лист	№ док.	Подп.	Дата
Разработал		Кинякина			01.15
Проверил		Пашаева			01.15
Глав.спец.		Пашаева			01.15
Г А П		Чирков			01.15

АПУ.033-01В-ОВ

Жилой дом переменной этажности со встроенно-пристроенными объектами общественного назначения и подземной автостоянкой в границах улиц Победы-Бакинских комиссаров-Никитина в Орджоникидзевском районе г. Екатеринбурга. Блок-секция 1В

8-10-этажная блок-секция

Стадия	Лист	Листов
Р	7	

План 10 этажа

ЗАО КОРПОРАЦИЯ АТОМСТРОЙКОМПЛЕКС

СОГЛАСОВАНО

СС	Чижик	01.15
АР	Коцеева	01.15
ЭП	Бодрова	01.15
ВК	Решетникова	01.15

Взам. инв.N | Подпись и дата | Инв.N подл.