



СОГЛАСОВАНО

|                |             |       |         |       |
|----------------|-------------|-------|---------|-------|
| АР             | Кошарева    | 03.17 | Бородин | 03.17 |
| ЭП             | Бакина      | 03.17 |         |       |
| БК             | Решетникова | 03.17 |         |       |
| Взам. инж.Н    |             |       |         |       |
| Подпись и дата |             |       |         |       |
| Инж.Н. подл.   |             |       |         |       |

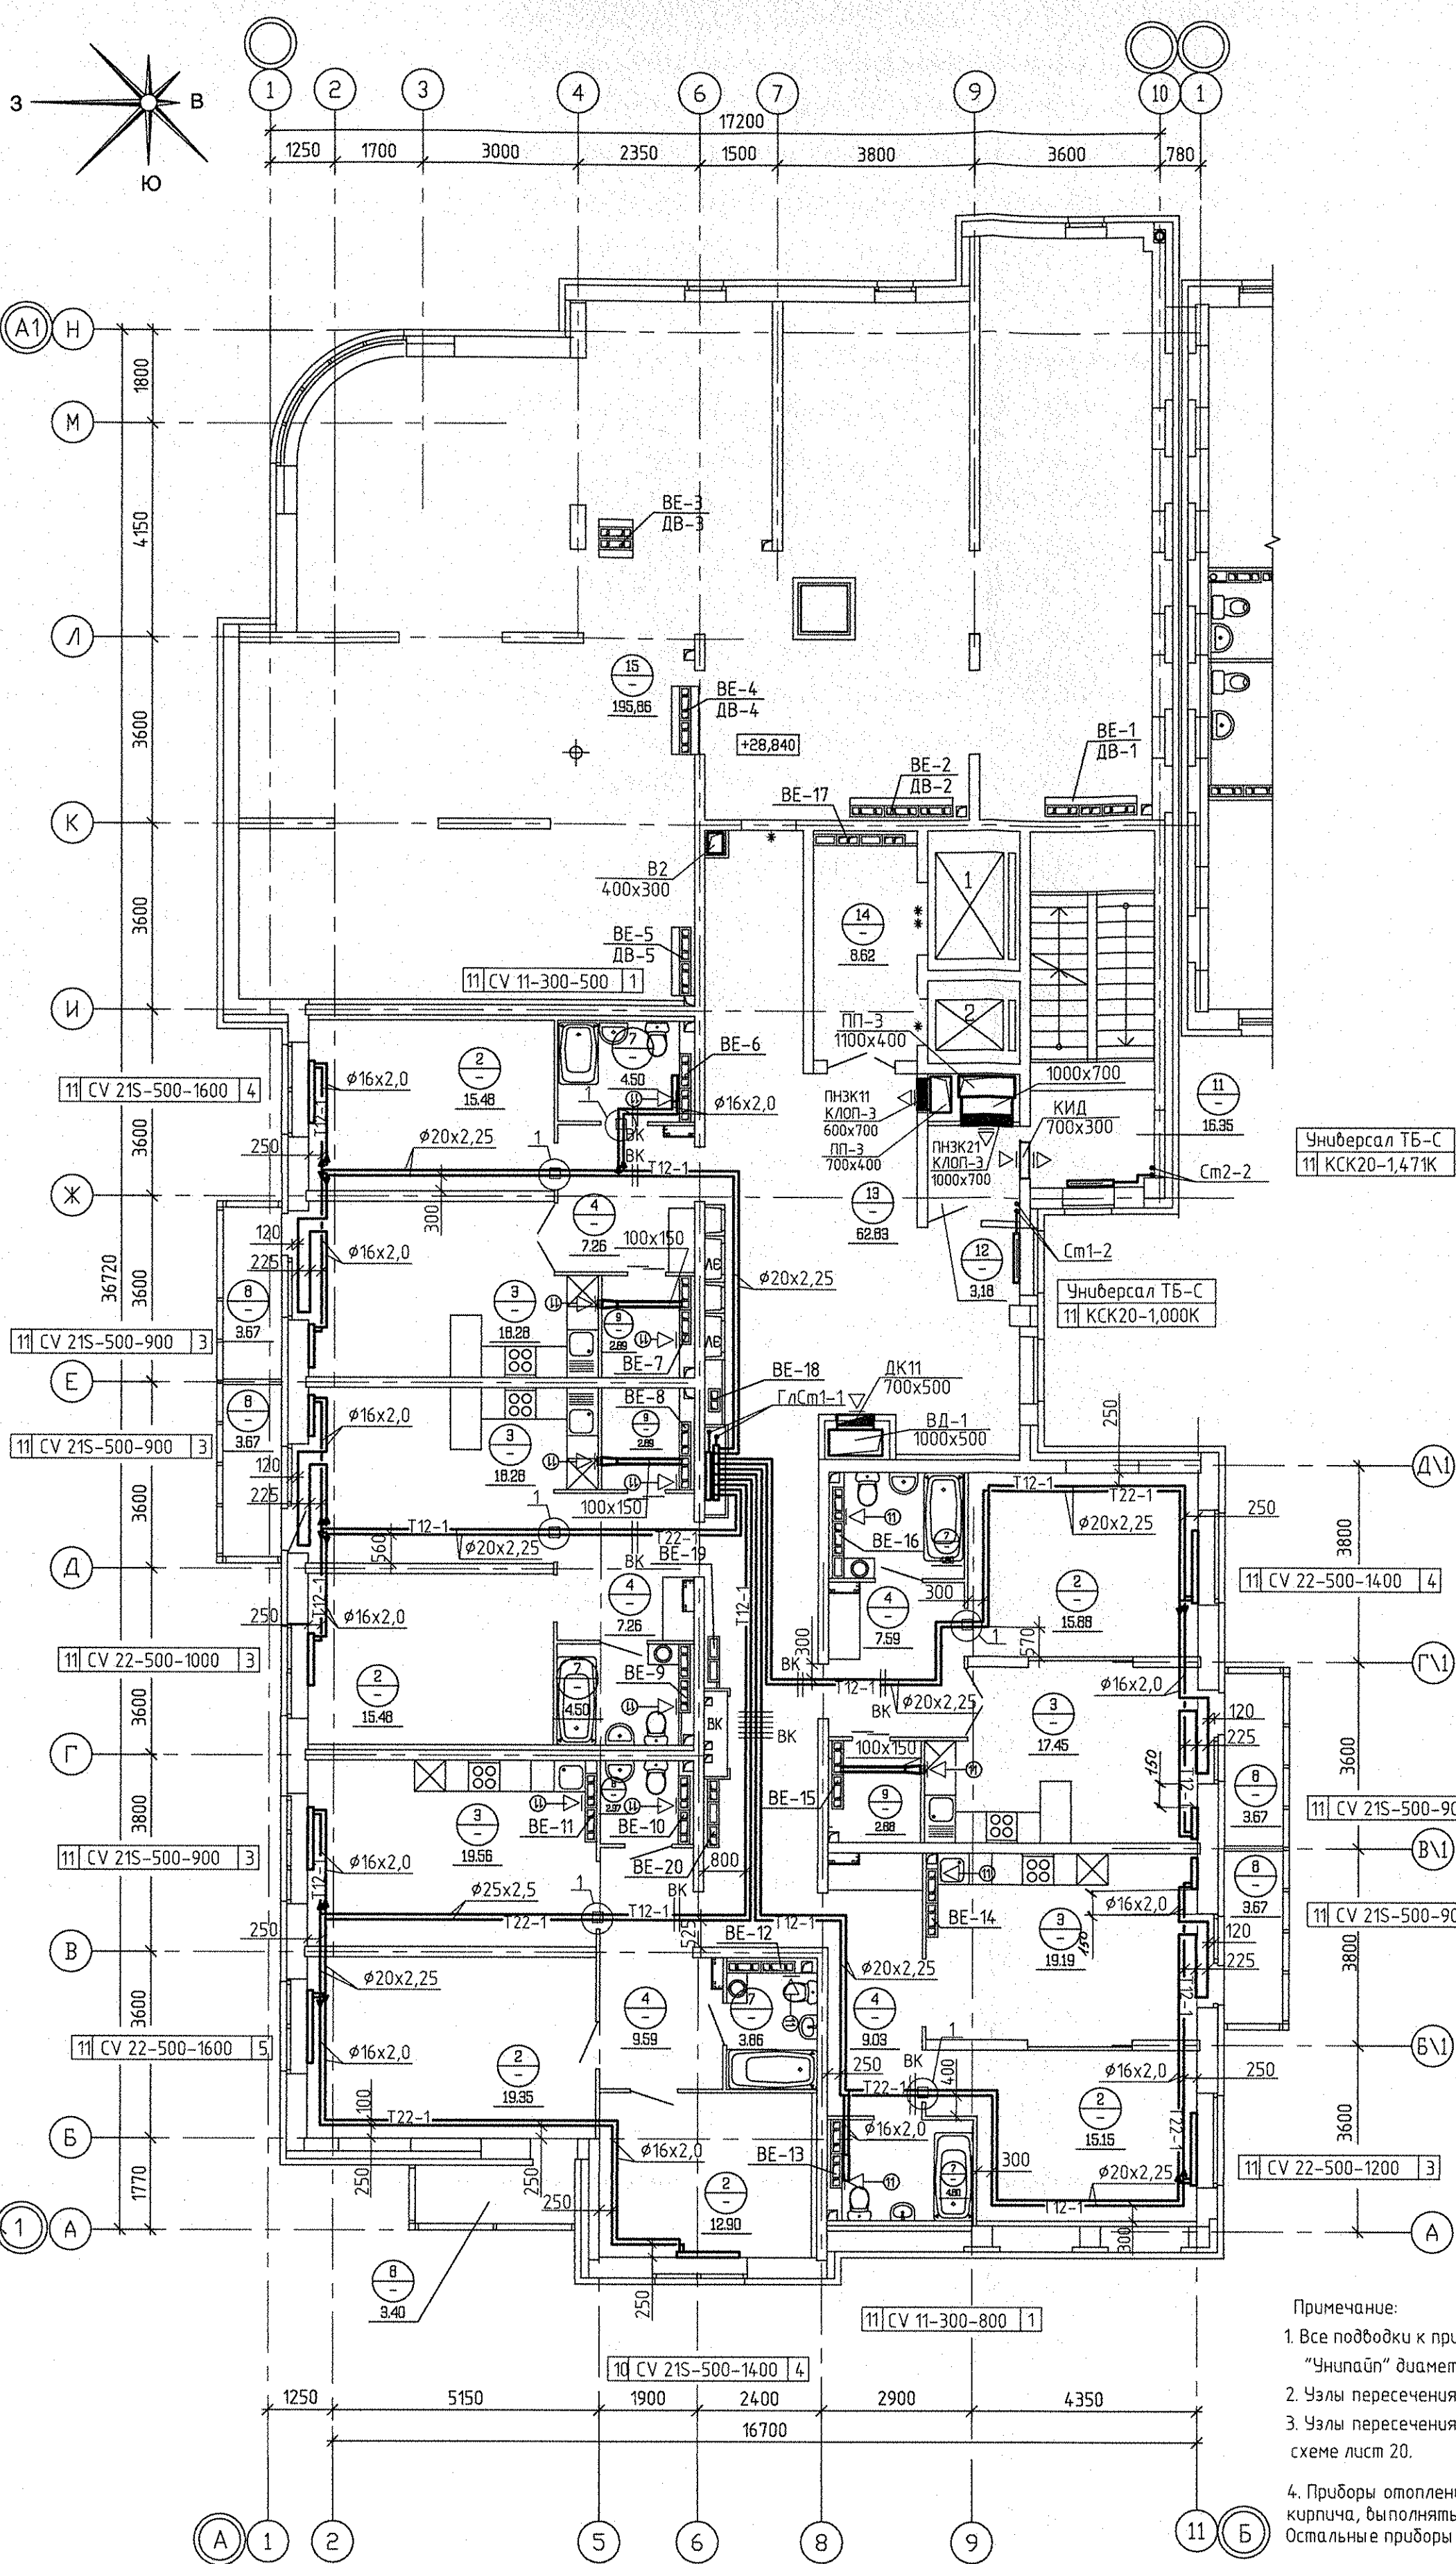

| Экспликация помещений          |                               |            |                |
|--------------------------------|-------------------------------|------------|----------------|
| Номер помещения                | Наименование                  | Площадь м2 | Кат. помещения |
| Помещения квартир              |                               |            |                |
| 1                              | -                             | -          |                |
| 2                              | Жилая комната                 | 94,24      |                |
| 3                              | Кухня-столовая                | 95,88      |                |
| 4                              | Прихожая                      | 40,86      |                |
| 5                              | Коридор                       | -          |                |
| 6                              | Санузел                       | 2,37       |                |
| 7                              | Ванная                        | 22,39      |                |
| 8                              | Балкон                        | 18,08      |                |
| 9                              | Встроенный шкаф               | 5,53       |                |
| Итого по жилой части           |                               | 279,35     |                |
| Общедомовые помещения          |                               |            |                |
| 11                             | Лестничная клетка             | 16,35      |                |
| 12                             | Тамбур                        | 3,18       |                |
| 13                             | Межквартирный этанный коридор | 62,83      |                |
| 14                             | Лифтовой холл                 | 8,62       |                |
| Итого (общедомовые помещения): |                               | 90,98      |                |
| Помещения техчердака           |                               |            |                |
| 15                             | Техчердак                     | 195,86     |                |

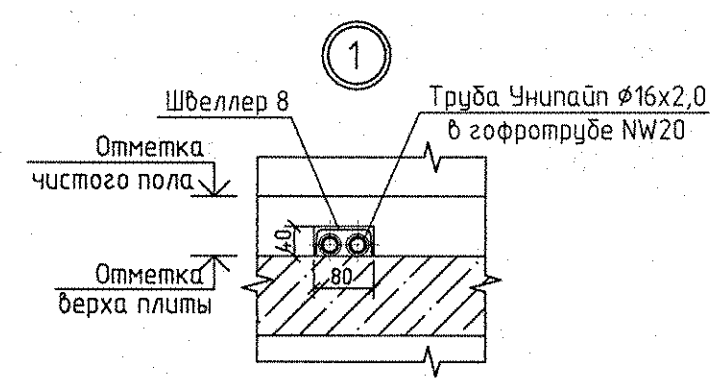

Условные обозначения:

|    |                                             |   |
|----|---------------------------------------------|---|
| 3м | Радиатор "PURMO" панельный "Ventil Compact" |   |
| 11 | CV11-500-1000                               | 3 |

Индекс предварительной настройки клапана терморегулятора

Примечание:

- Все подводы к приборам отопления "Ригто" выполнить трубой металлопластиковой "Унипайп" диаметром 16х2,0 мм.
- Узлы пересечения трубопроводов отопления и водоснабжения см. на схеме лист 19.
- Узлы пересечения трубопроводов отопления при поворотах и отблечениях см. на схеме лист 20.
- Приборы отопления, установленные у вентблоков и внутренних стен из силикатного кирпича, выполнять с нижним прямым подсоединением из пола. Остальные приборы отопления выполнять с нижним угловым подсоединением.

← - бытовой осевой вентилятор "ВЕНТС 100 Ф" на 11 этаже

|   |          |            |      |
|---|----------|------------|------|
| АП.030-02А-0В   |          |            |      |
| Жилой комплекс со встроенно-пристроенными объектами общественного назначения, подземной, наземной автостоянками и трансформаторными подстанциями в квартале улиц Ирбитской-Раевского-Блюхера-Данилы Зверева в Кировском районе г. Екатеринбург |          |            |      |
| ИЗМ. КОЛ.Ч   | ЛИСТ     | ИЗМ. КОЛ.Ч | ЛИСТ |
| Разработал   | Кинякина | 03.17      |      |
| Проверил   | Пашаева  | 03.17      |      |
| Нач. отдела   | Пашаева  | 03.17      |      |
| ГАП   | Чирков   | 03.17      |      |
| II этап строительства.   |          |            |      |
| 11 - 12-этажная блок-секция   |          |            |      |
| План 11 этажа   |          |            |      |
| Формат   |          |            |      |

