
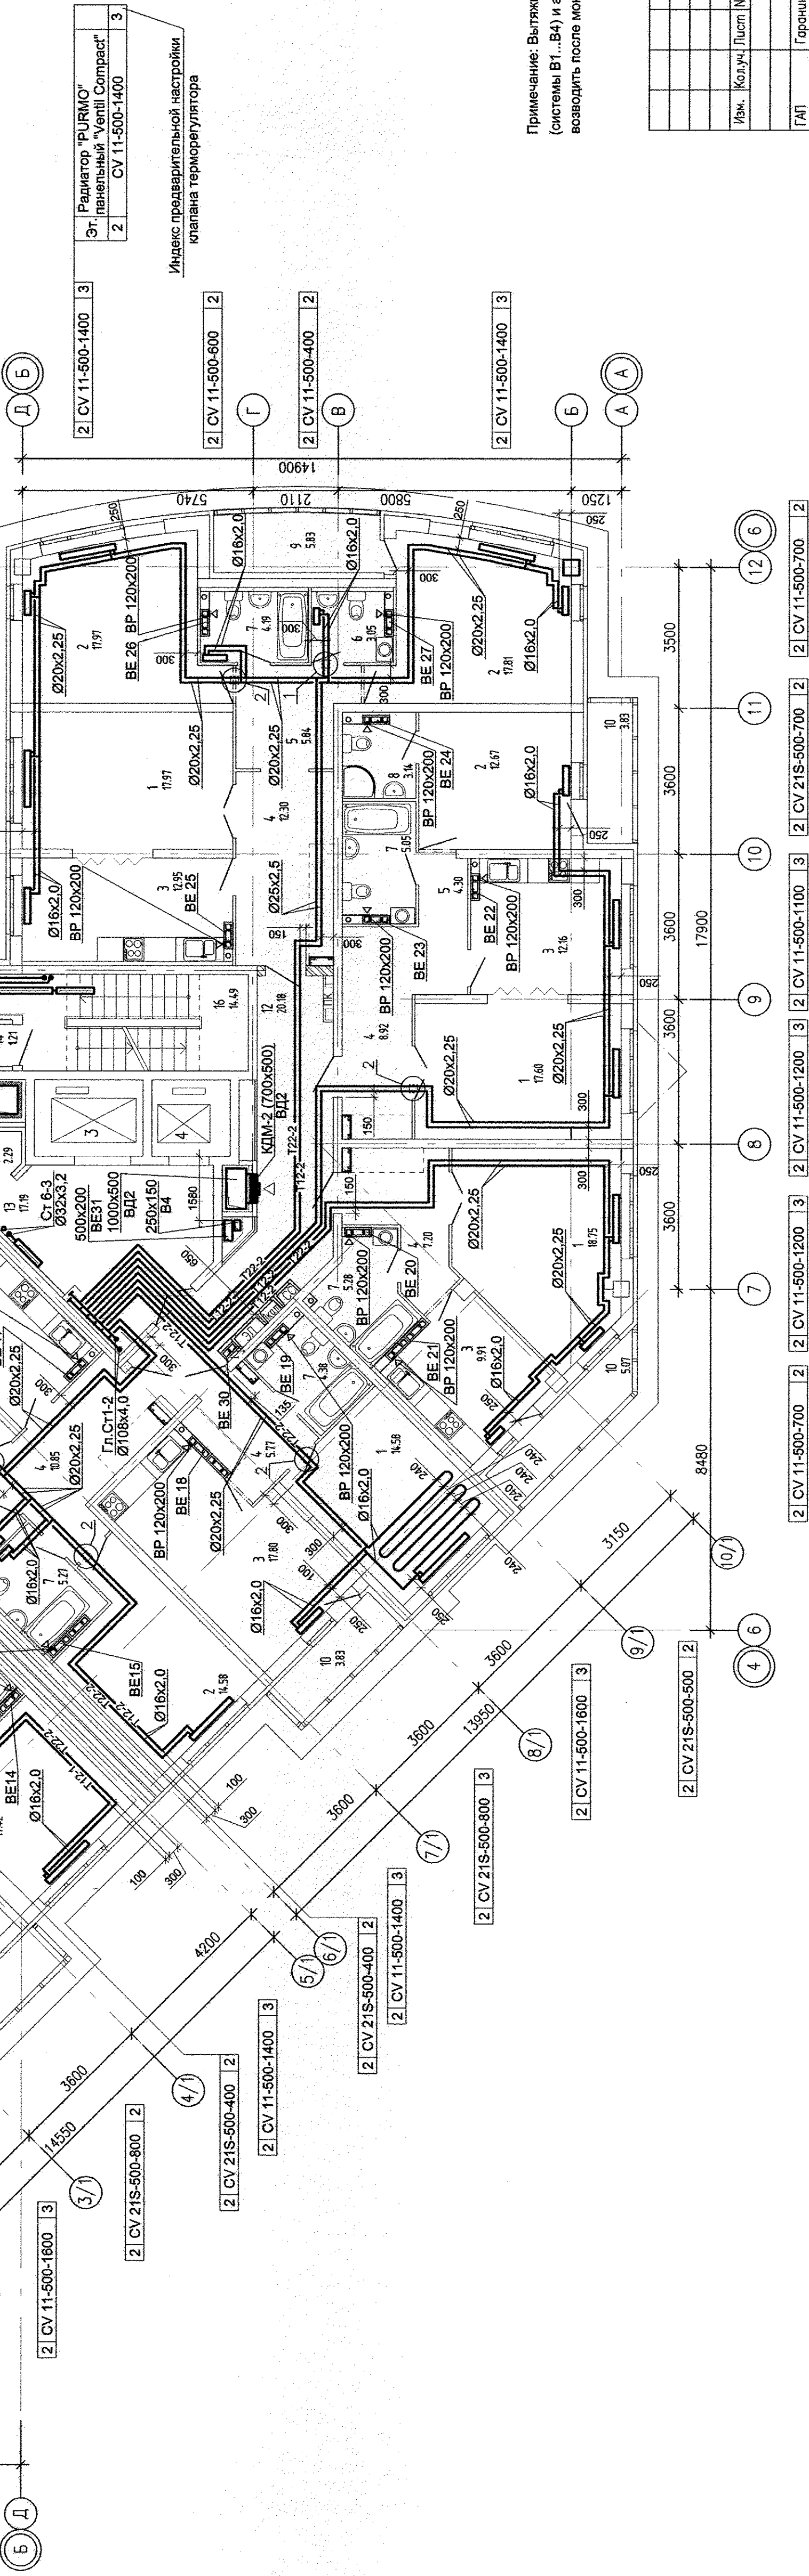


ЭКСПЛИКАЦИЯ ПОМЕЩЕНИЙ

Номер этажа	Наименование помещения	Площадь, м ²	Кот. номер этажа
1	Гостиная	192.59	192.59
2	Спальня	130.52	130.52
3	Кухня	157.96	157.96
4	Прихожая	91.47	91.47
5	Коридор	14.94	14.94
6	Сп. уел.	12.77	12.77
7	Ванная	53.15	53.15
8	Душевая	3.14	3.14
9	Лоджия	22.14	22.14
10	Балкон	29.15	29.15
11	Кладовая	-	-
	Итого	707.83	707.83
	Общественные помещения		
12	Коридор	49.63	49.63
13	Лифтовый холл	34.38	34.38
14	Тайбур	7.00	7.00
15	Переходная лоджия	9.74	9.74
16	Лестничная клетка	28.98	28.98
	Итого	129.73	129.73

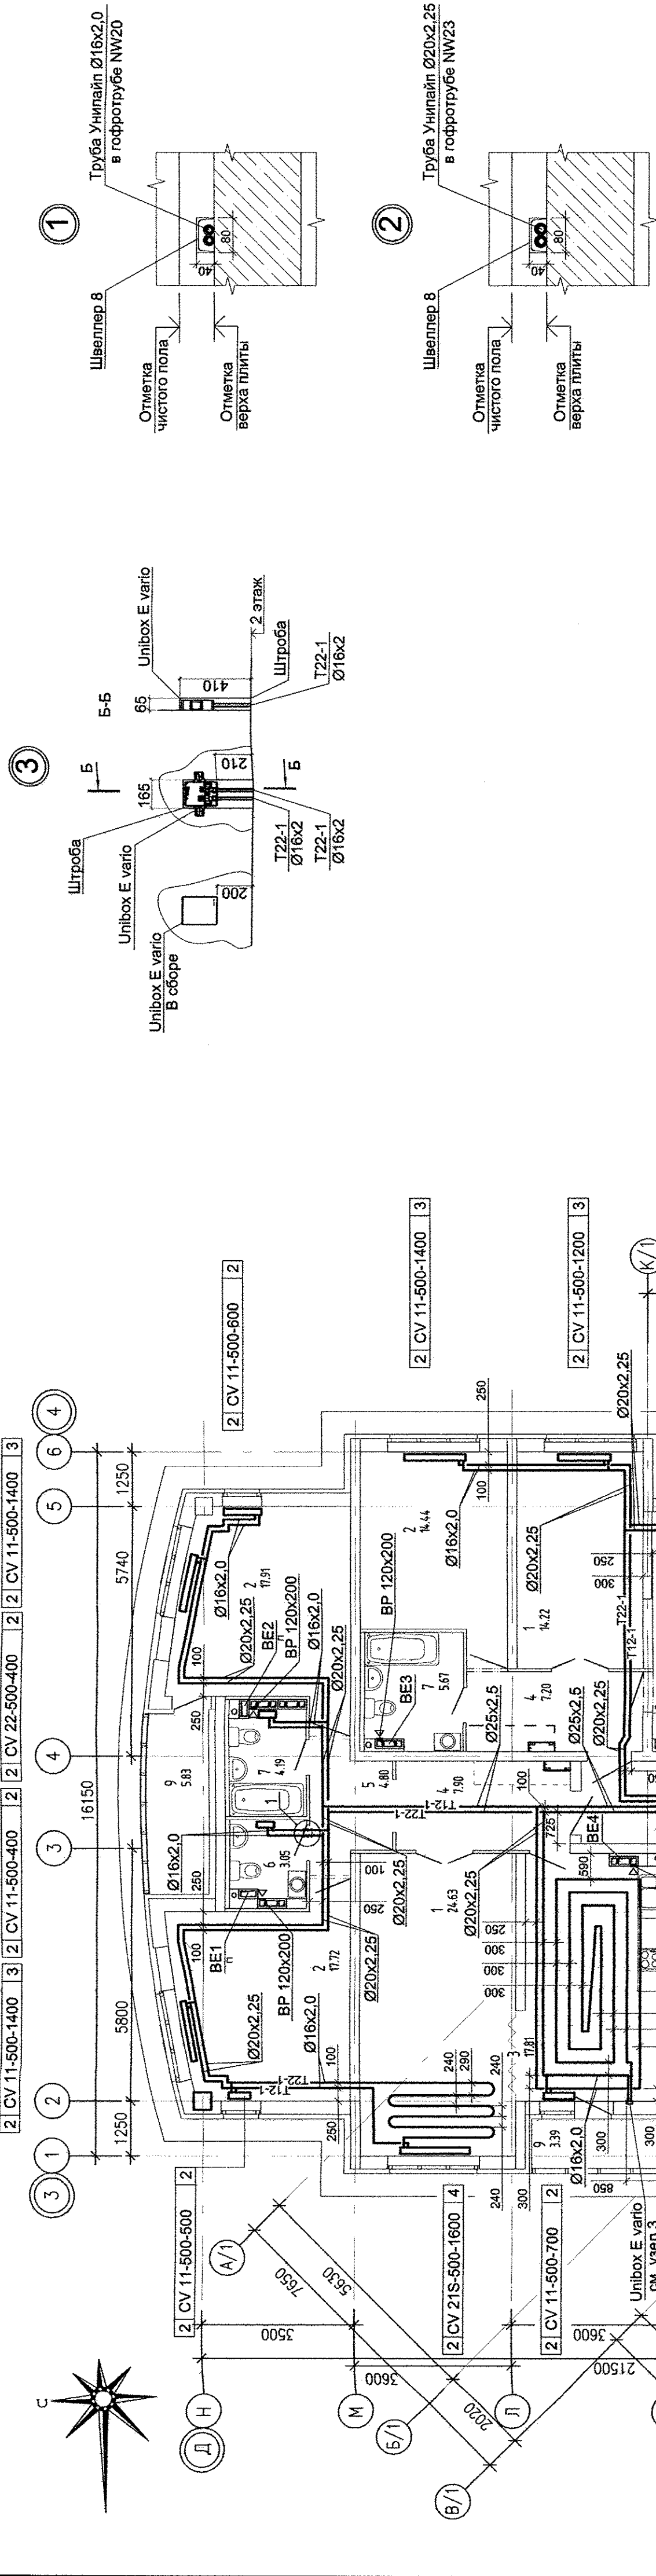

Примечание: Вытяжные шахты для систем вытяжной общеспольной вентиляции встраиваемых помещений (системы В1...В4) и автономии (системы В5 и В6), а также систем дымоудаления возводить после монтажа воздуховодов

АПУ.020-01-08			
Монтажный журнал для систем вытяжной общеспольной вентиляции встраиваемых помещений (системы В1...В4) и автономии (системы В5 и В6), а также систем дымоудаления возводить после монтажа воздуховодов			
Имя	Желуд	Лист	Дата
ГАП	Гарин	Лист	Дата
Г.С.С.	Г.С.С.	Лист	Дата
Проектировщик	Г.С.С.	Лист	Дата
Работодатель	Д.С.С.	Лист	Дата
19 - этаж жилой дом			
Отопление и вентиляция			
План 2 этажа			
АТОМ.ТРОИКОМПЛЕКС			