


Инв. № подл. Подпись и дата Взам. инв. №

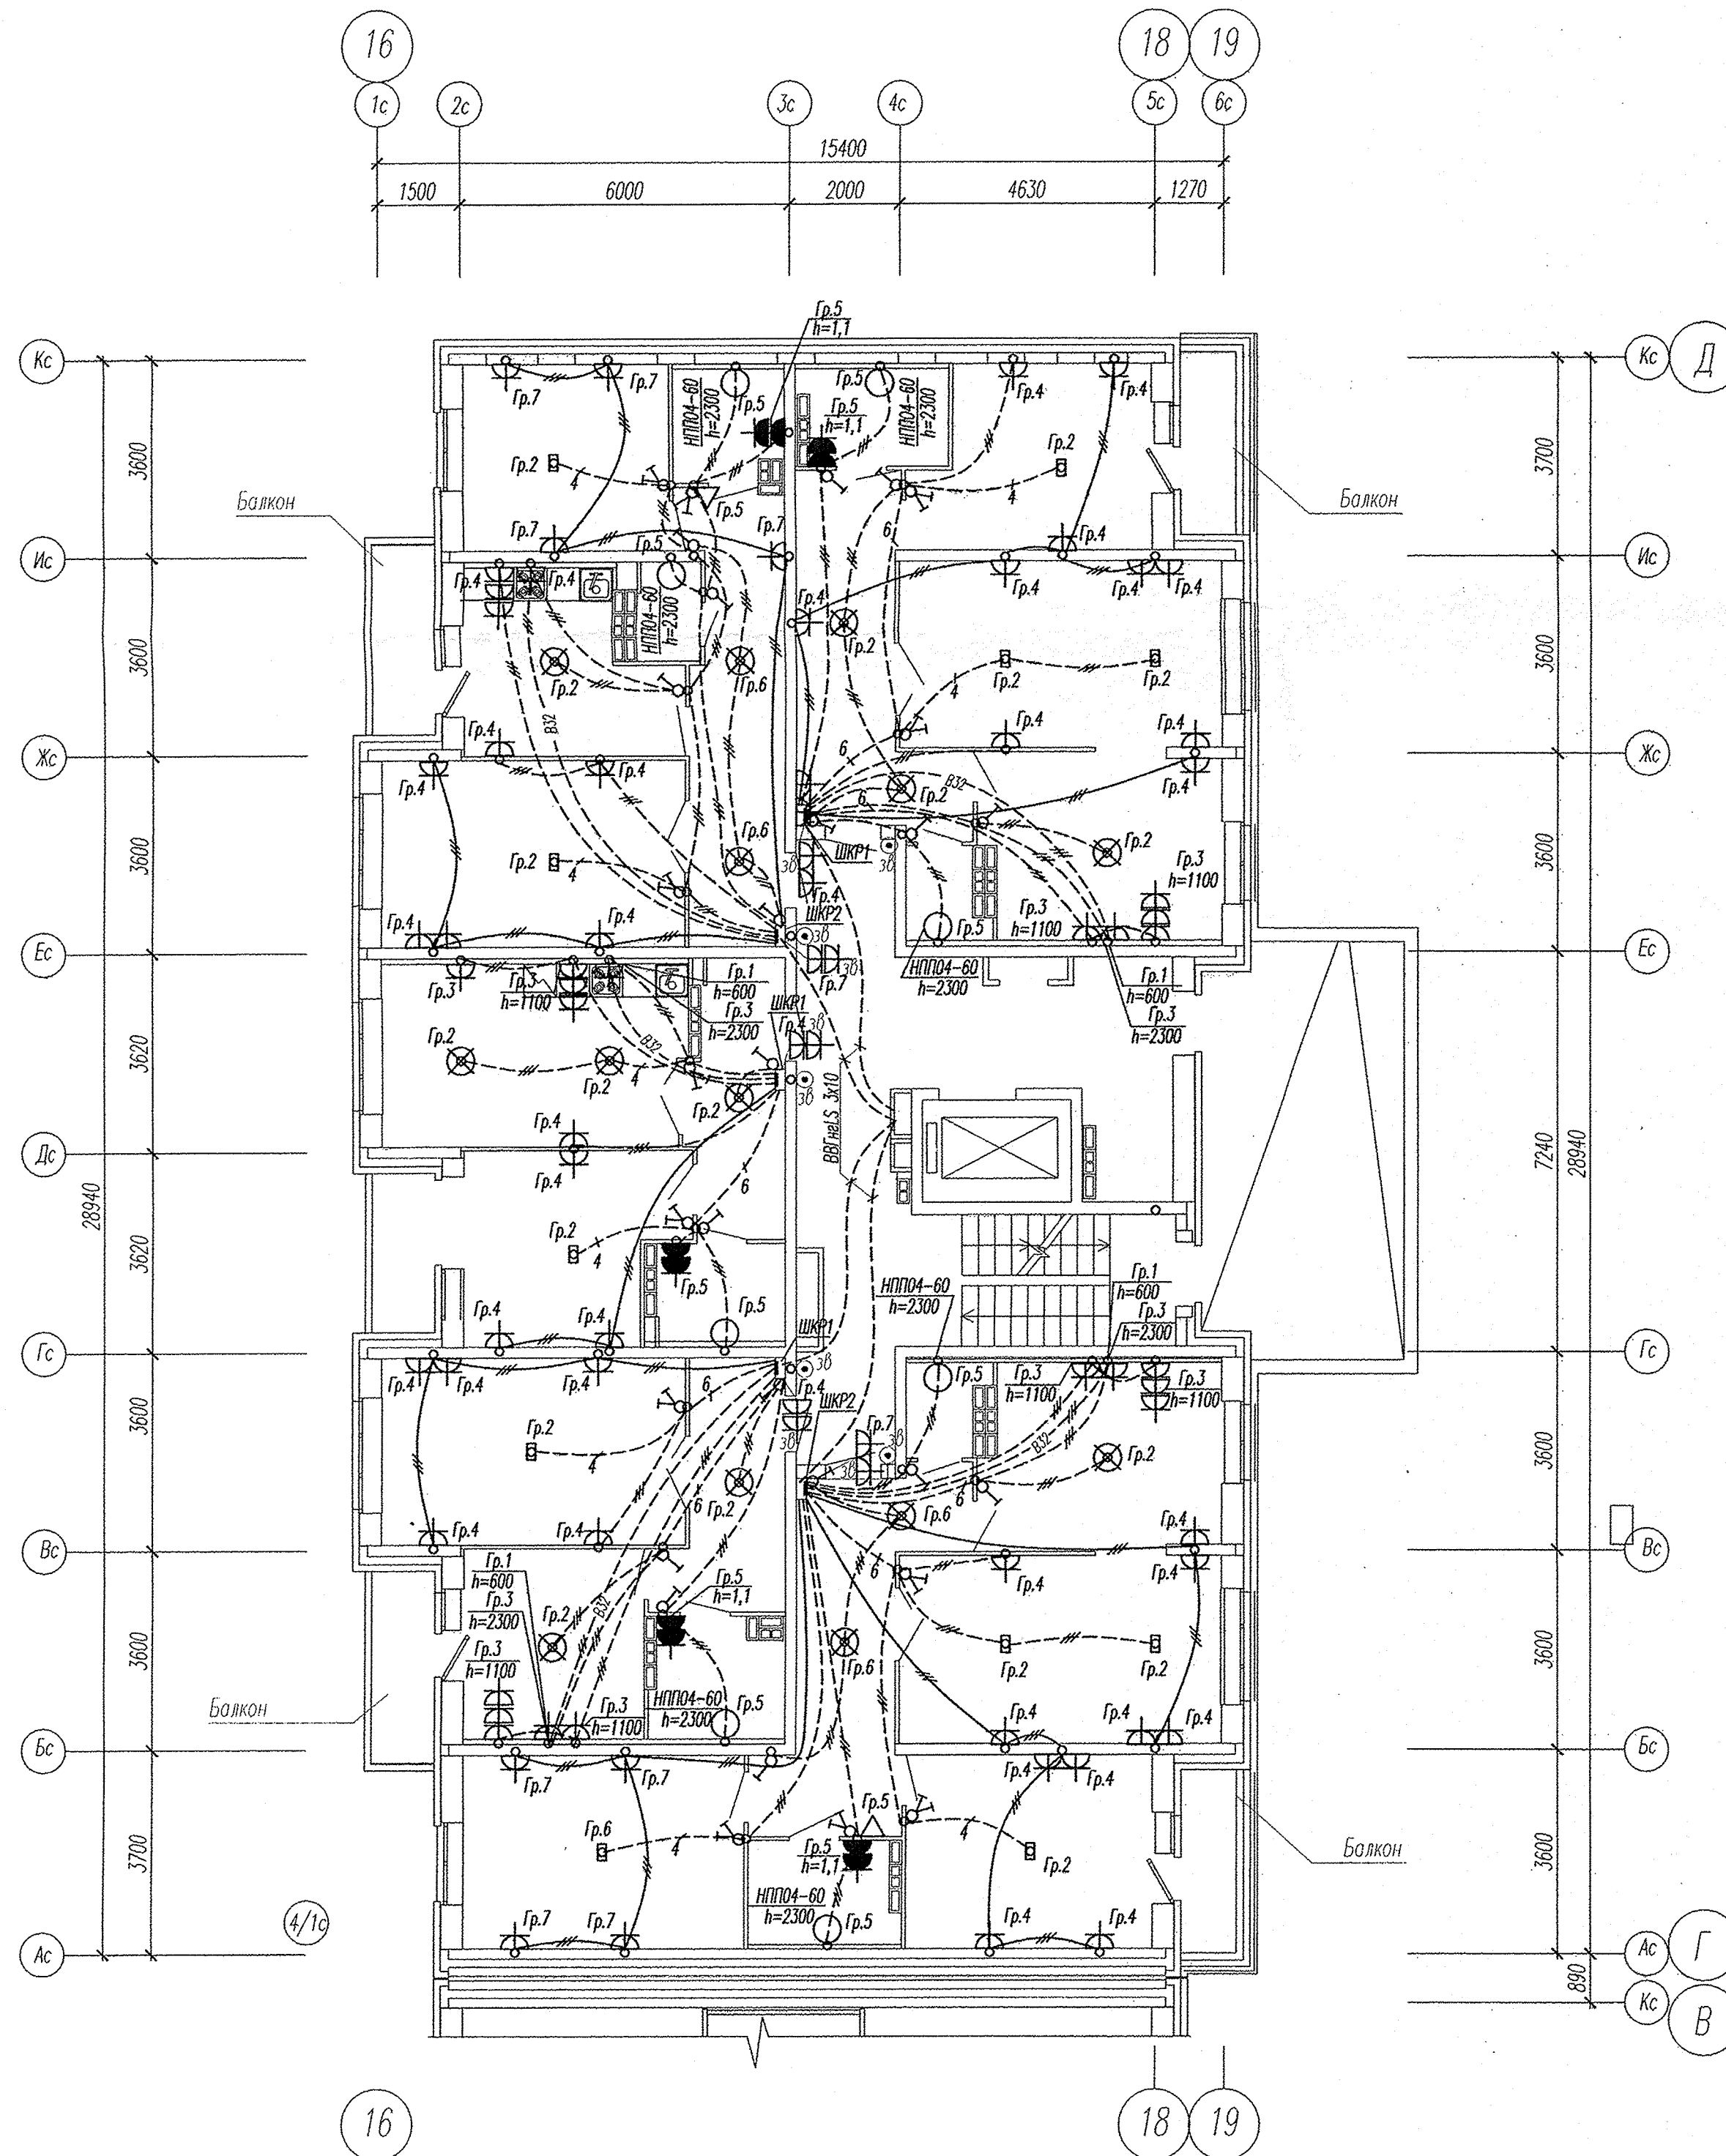

АПУ2-129-04В-ЭЛ					
Жилые дома со встроенными детскими дошкольными учреждениями и встроенными нежилыми помещениями, с подземной автостоянкой по ул. Академика Вонсовского-ул.1А (название условное)-Краснолесья-Анатолия Мехренцева в Ленинском районе г.Екатеринбурга, участок 1					
Изм.	Кол.уч.	Лист	№ док.	Подпись	Дата
Жилой дом №4 секция 4В				Стадия	Лист
				Р	11
Гл. спец.	Гонтаренко	12.13	План 2-8 этажей. Расположение сетей электрооборудования квартир.		
Провер.	Завьялова	12.13			
Разраб.	Александрова	12.13			
Копировал				Формат А2	