


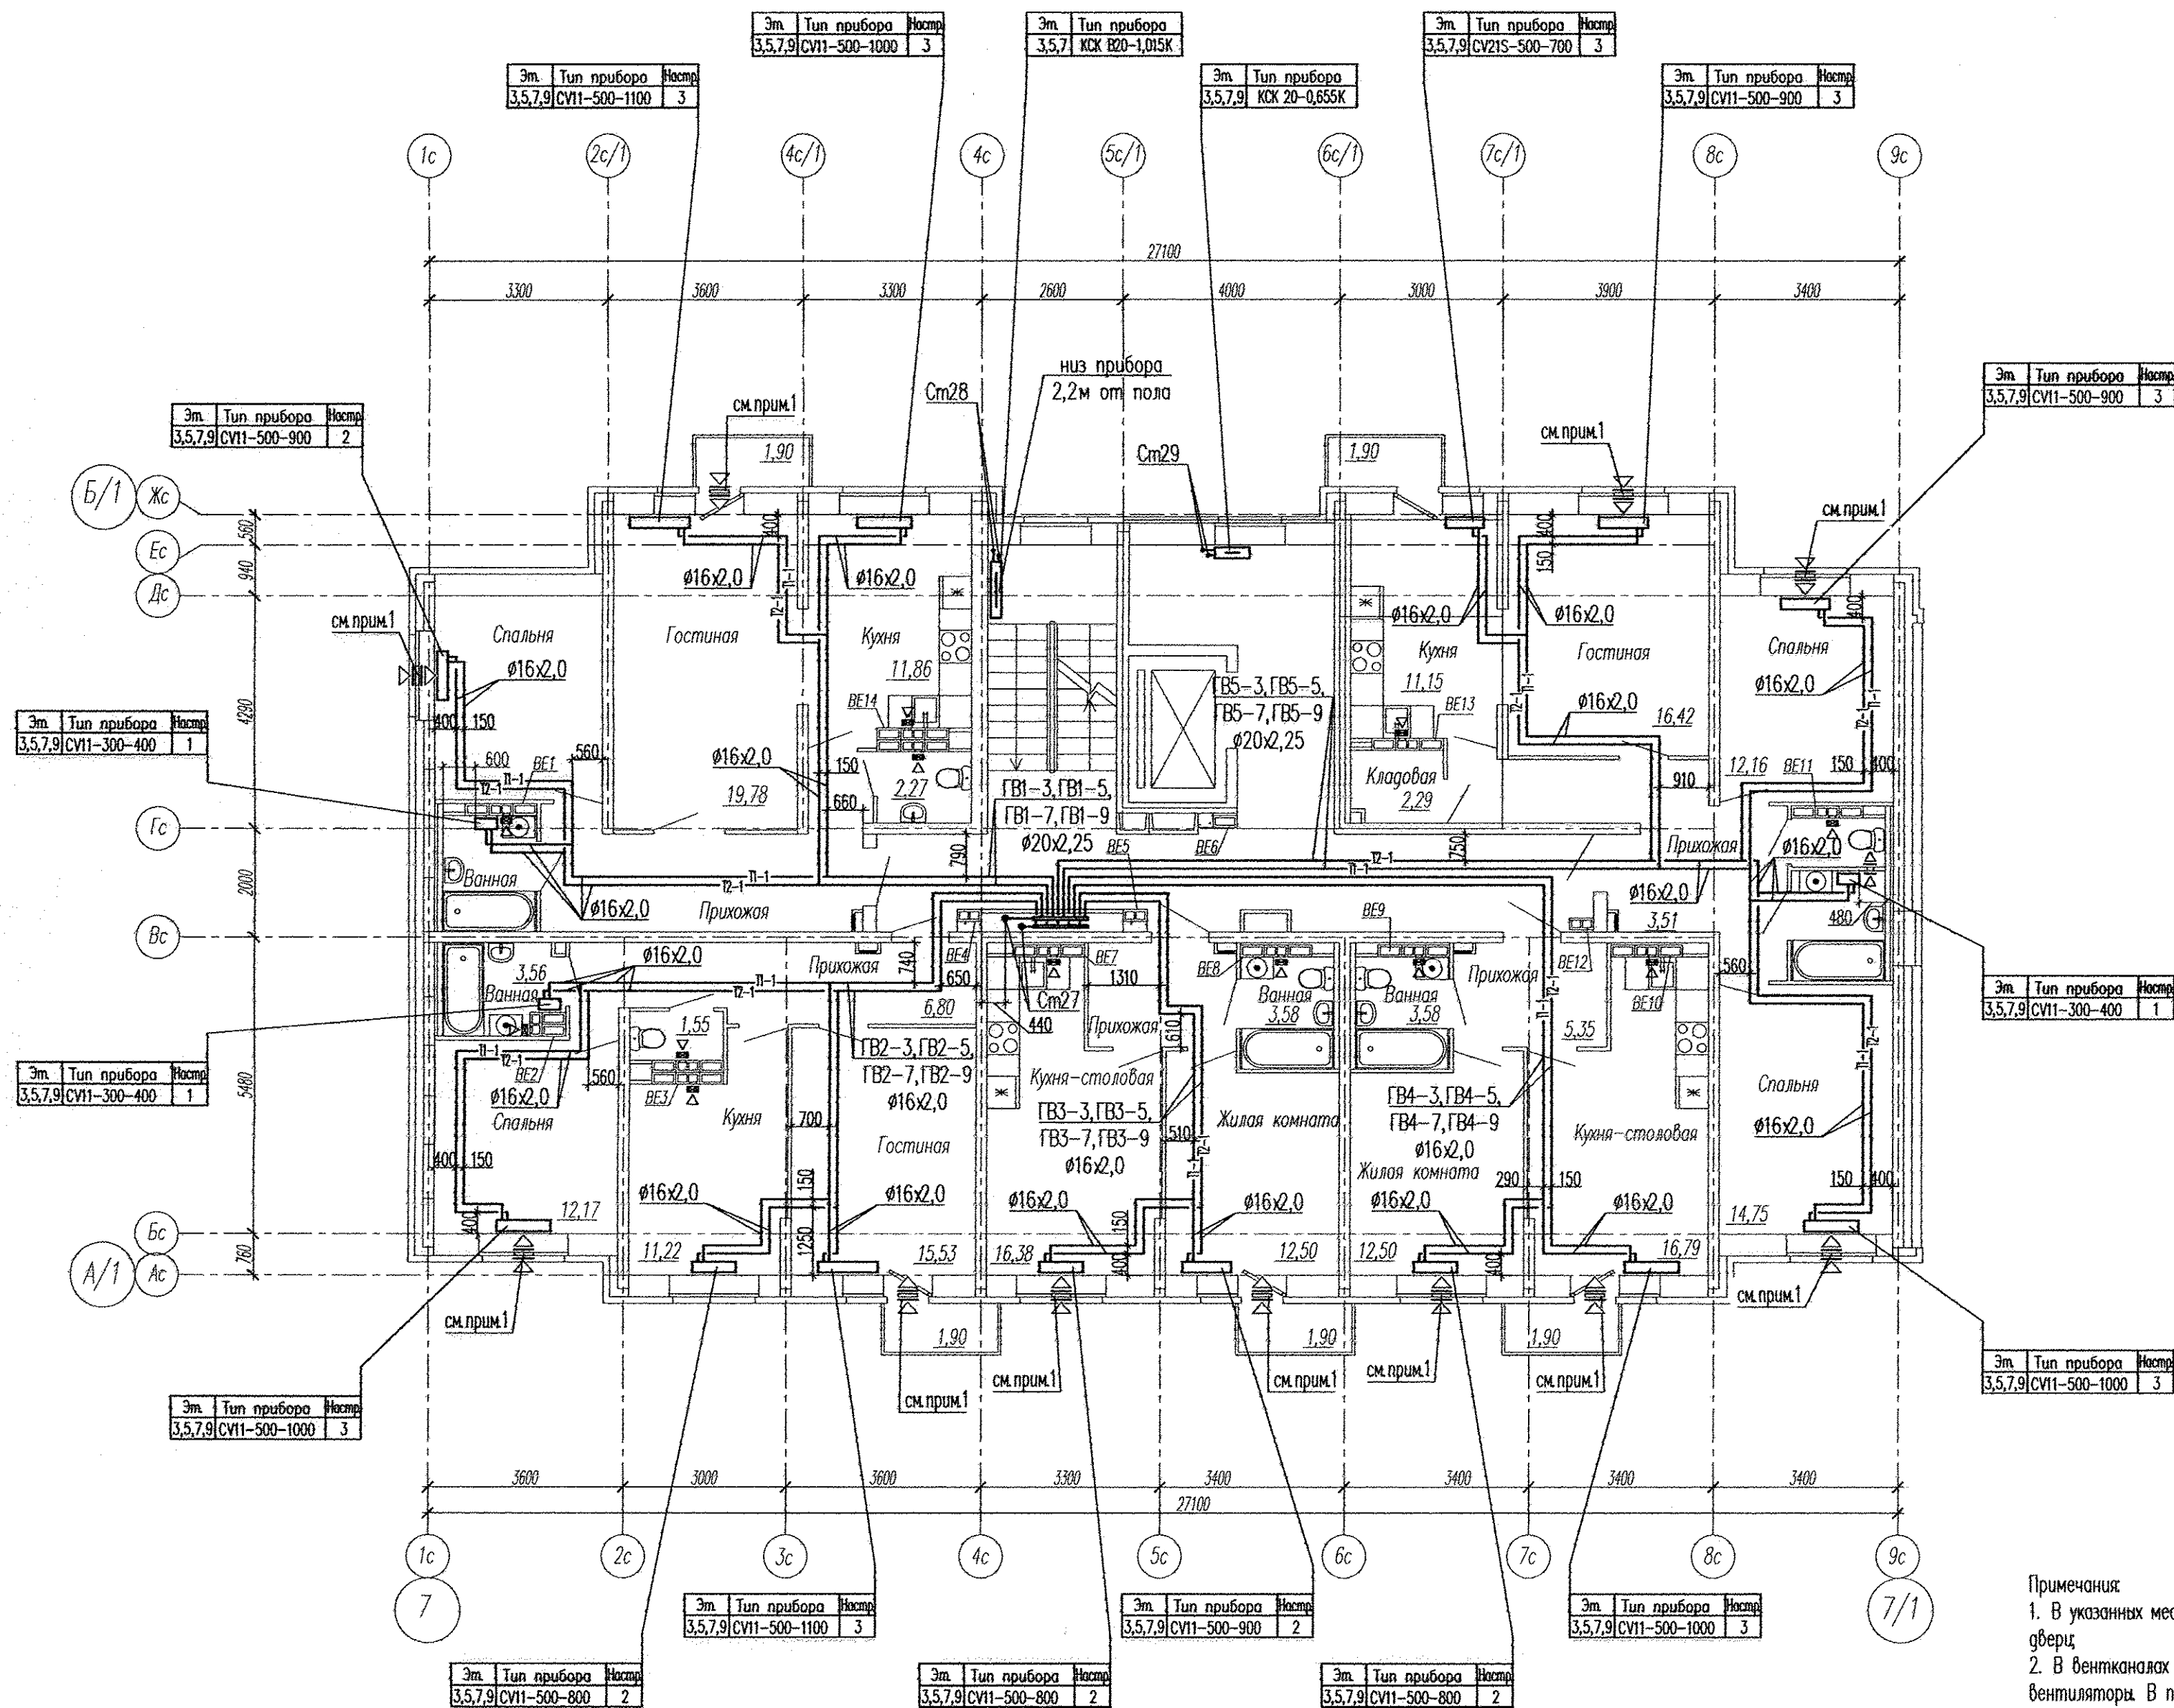

- Примечания:
1. В указанных местах установить приточные клапаны в верхний импост открываемой створки окна или балконной двери.
 2. В вентканалах 3,5,7 этажей установить решетки 1515ррп. В вентканалах 9 этажа установить бытовые вентиляторы. В переточных отверстиях установить решетки Р 150х150.
 3. Для прокладки Ст27 в перекрытиях просверлить отверстия Ø200мм в количестве 8шт. Для прокладки Ст28 и Ст29 в перекрытиях просверлить отверстия Ø50мм в количестве 14шт. Привязку отверстий уточнить по месту.
 4. В местах пересечения трубопроводов отопления между собой выполнить штробы 400х200х30(н) в количестве 29шт на каждом этаже. Привязку штроб уточнить по месту.

АПУ2148-1Б.7-02-0В				
Жилой дом с нежилыми помещениями общественного назначения по ул. Тенистой в Верх- Исетском районе г. Екатеринбург				
Изм.	Колуч.	Лист	№ док.	Подпись
Разработал	Бабенко	15.11.16.		
Проверил	Ашихмин	15.11.16.		
Гл. спец.	Ашихмин	15.11.16.		
Н. контр.	Кармазина	15.11.16.		
Жилой дом 2этап строительства Секция 7			Стация	Лист
План 3,5,7,9 этажа			Р	5
			ЗАО "Корпорация "Атомстройкомплекс"	