

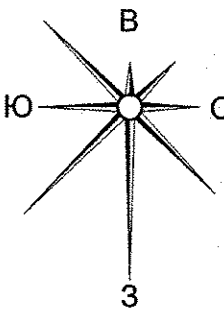



Номер помещения	Наименование	Площадь м2	Кат. помещения
Помещения квартир			
1	Гостиная	143,42	
2	Спальня	120,49	
3	Кухня	119,64	
4	Прихожая	82,06	
5	Коридор	10,22	
6	Санузел	14,67	
7	Ванная	31,27	
8	Балкон	33,77	
Итого по жилой части:		555,55	
Общедомовые помещения			
9	Переходная лоджия	19,80	
10	Тамбур	10,66	
11	Межквартирный этанный коридор	35,50	
12	Лифтовой холл	27,84	
13	Тамбур	5,72	
14	Лестничная клетка	36,44	
Итого (общедомовые помещения):		130,24	

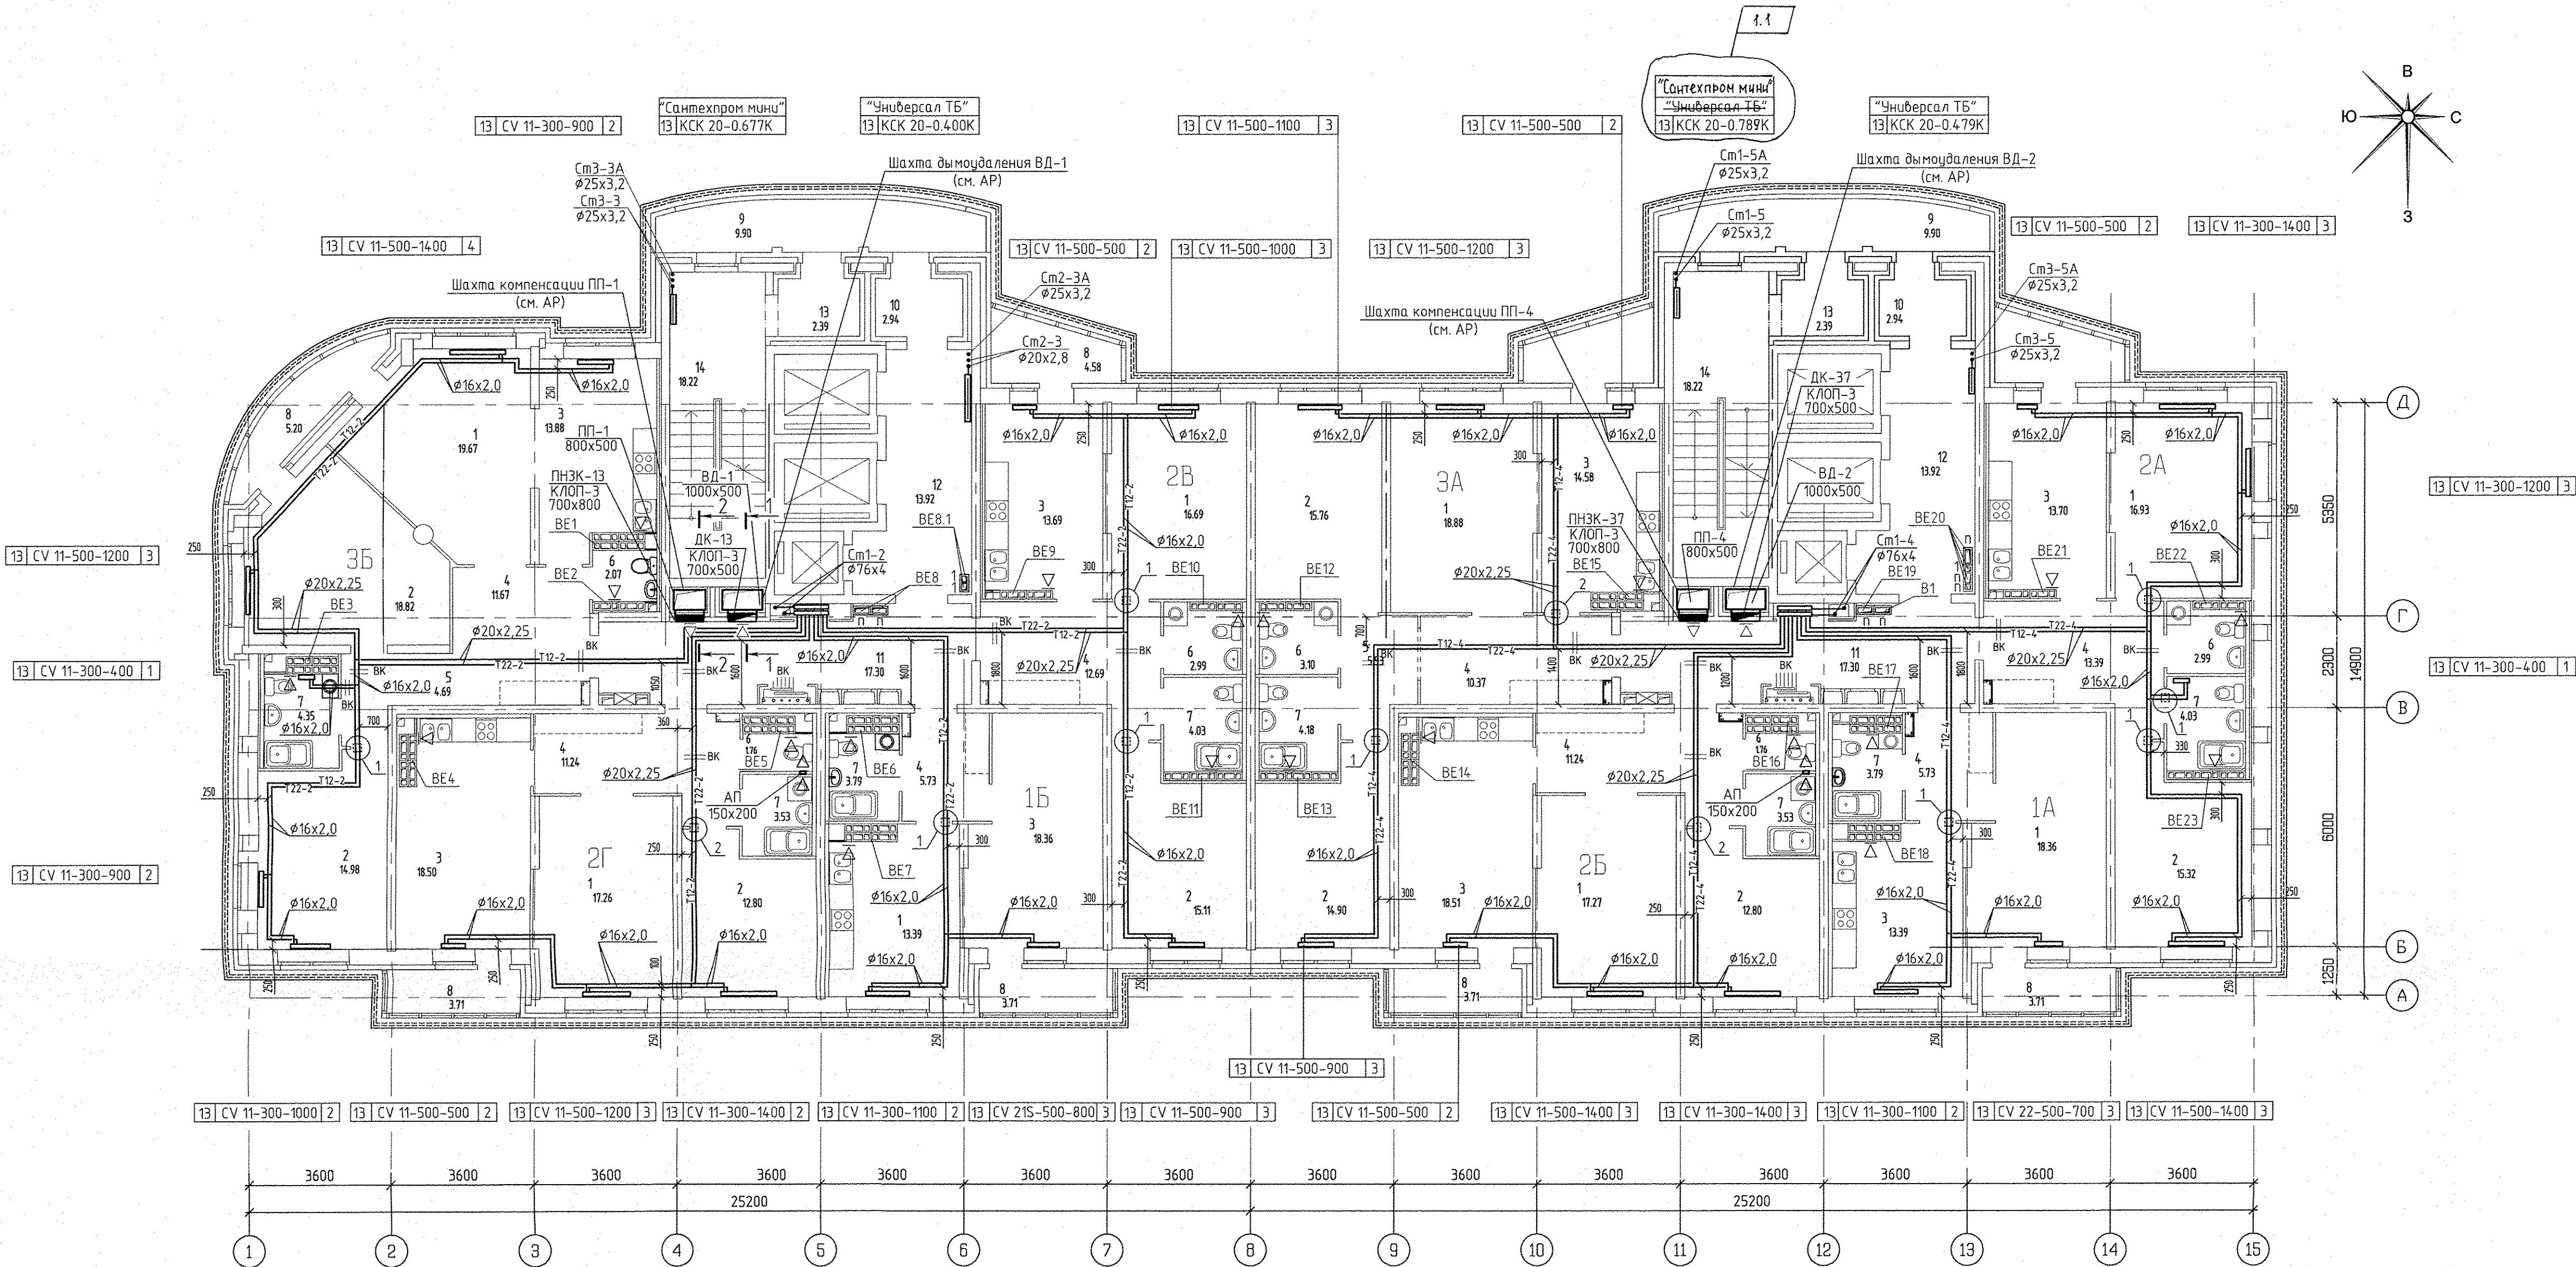


1 - 1
(1:50)

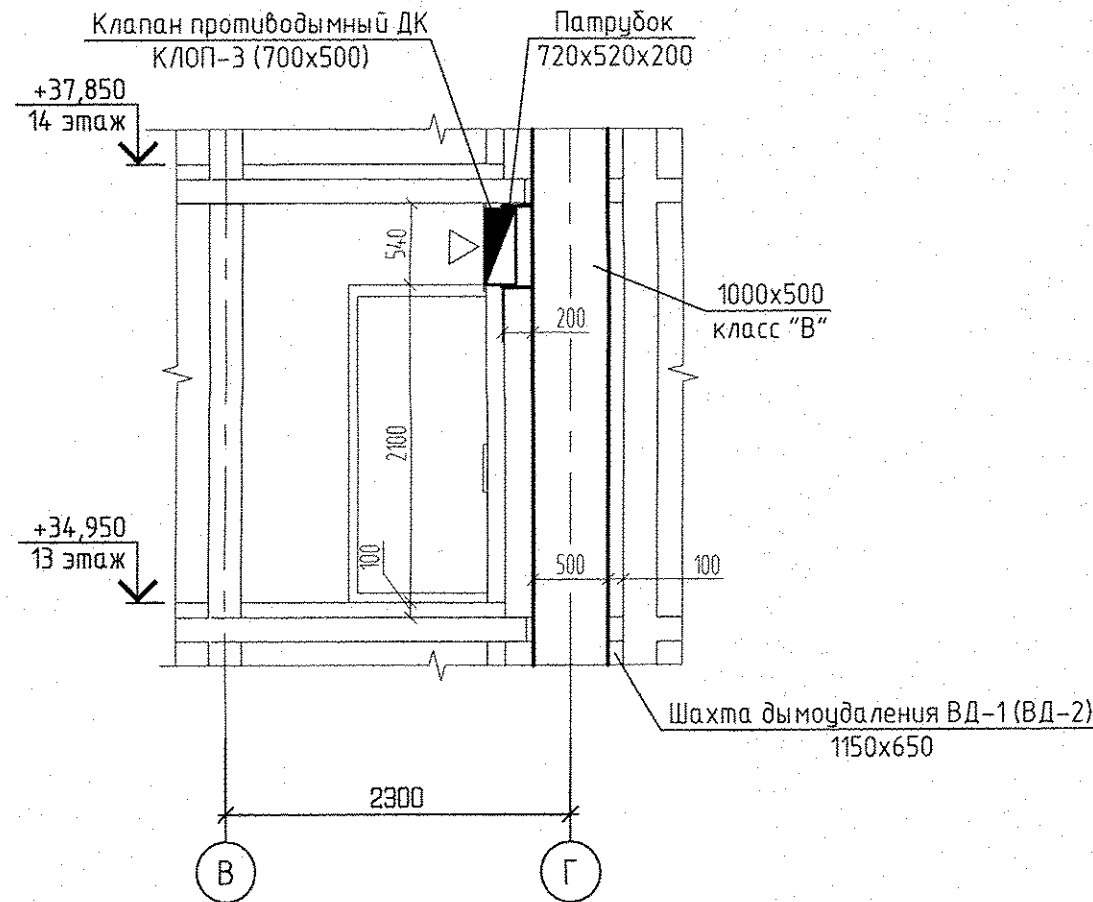


2 - 2
(1:50)

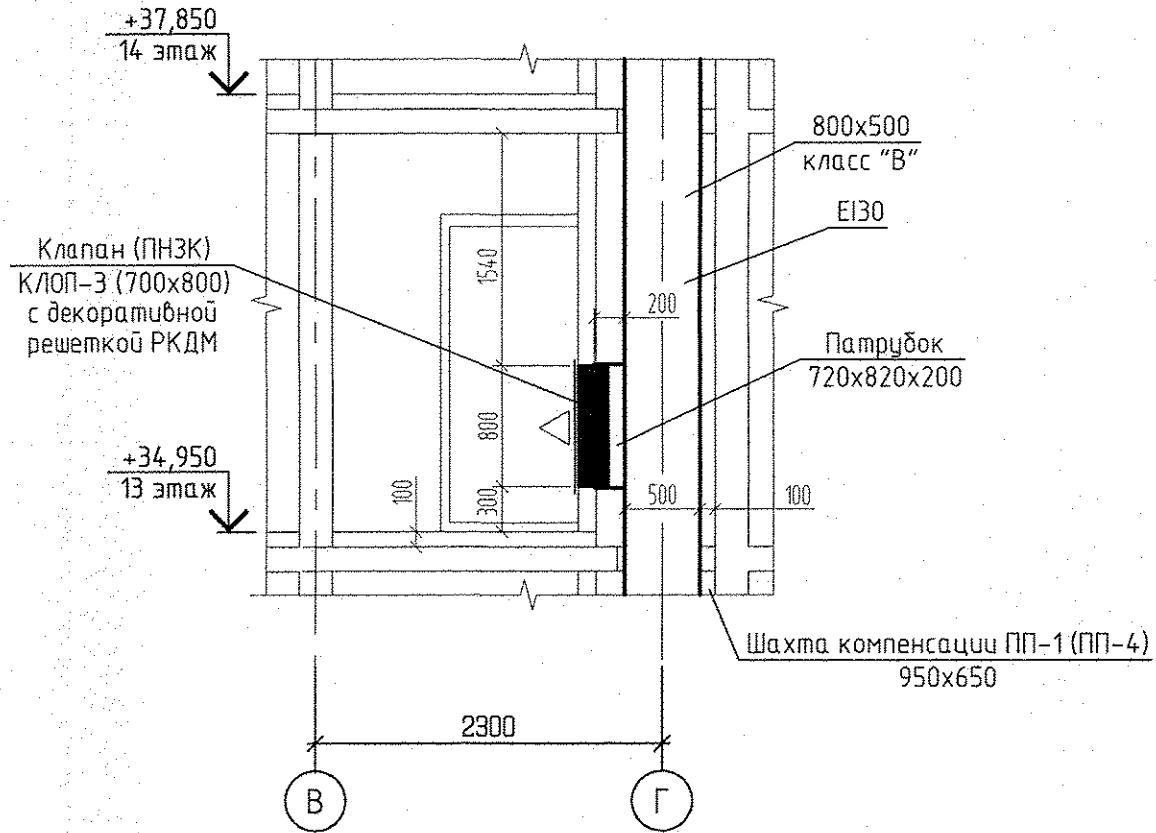

1

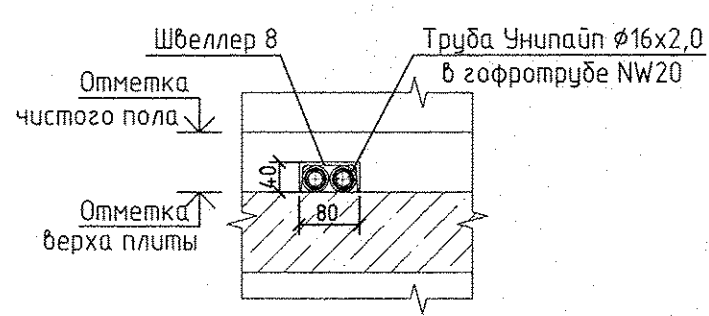

2

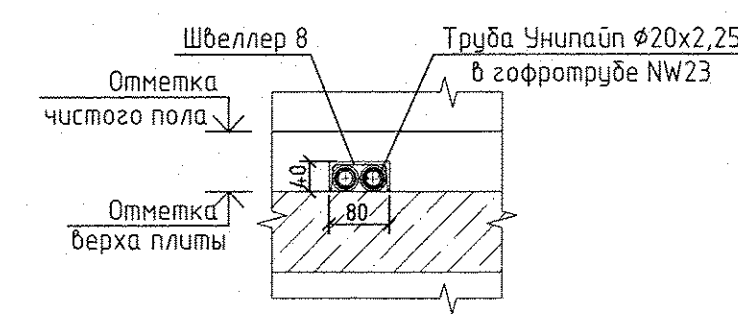

Условные обозначения:

Регулятор "ТРИМО"	
Эм. помех "Вент Сигнал"	
13 CV11-500-1000	3

Индекс предварительной настройки клапана терморегулятора

- Примечание:
- Схемы вентканалов ВД-1... ВД-23 см. раздел АР листы 34-39.
 - Тип решеток не указанных в плане принять РВП-3 120x200 по ГОСТ 13448-82.
 - У отопительного прибора в ванной комнате оси Г-В/1 предусмотрен напольный крепеж.
 - Все подводы к приборам отопления "Ригмо" выполнить трубой металлопластиковой "Унипласт" диаметром 16x2,0 мм.
 - Разрезы по системам ВД-2 и ПП-4 аналогичны разрезам 1-1 и 2-2, выполненным для систем ВД-1 и ПП-1.

АПУ.030-01-0В			
1	1	22-46	08.46
ИЗМ. КОЛ-Ч	ИЗМ. КОЛ-Ч	ИЗМ. КОЛ-Ч	ИЗМ. КОЛ-Ч
Разработал	Динган	Проверил	Павлова
Гл. спец.	Павлова	Гл. спец.	Павлова
Г. А. П.	Чирков	Г. А. П.	Чирков
Жилой комплекс со встроенно-пристроенными объектами общественного назначения, подземной, наземной автостоянками и трансформаторными подстанциями в квартале улиц Искитской-Павловой-Блохер-Давыдов-Зверева в Кировском районе г. Екатеринбург			
1 очередь строительства			
21-25 этажная блок-секция			
Отопление и вентиляция			
План 13 этажа			
СТАДИЯ			
ЛИСТ			
ЛИСТОВ			
ЗАК. КОРПОРАЦИЯ			
АТОМСТРОЙКОМПЛЕКС			