


3 CV 21s-500-1000 4	3 CV 11-500-1000 3	3 CV 22-500-500 2	3 КСК20-0,655К	3 КСК20-0,400К	3 CV 22-500-500 2	3 CV 11-500-1000 3	3 CV 11-500-1000 3	3 CV 11-500-1000 3	3 CV 11-500-1000 3	3 CV 22-500-500 2	3 КСК20-0,400К	3 КСК20-0,655К	3 CV 22-500-400 3	3 CV 21s-500-1000 3
4 CV 21s-500-1000 4	4 CV 11-500-1000 3	4 CV 22-500-500 2	4 КСК20-0,655К	4 КСК20-0,400К	4 CV 22-500-500 2	4 CV 11-500-1000 3	4 CV 11-500-1000 3	4 CV 11-500-1000 3	4 CV 11-500-1000 3	4 CV 22-500-500 2	4 КСК20-0,400К	4 КСК20-0,655К	4 CV 22-500-400 3	4 CV 21s-500-1000 3
5 CV 21s-500-1000 4	5 CV 11-500-1000 3	5 CV 22-500-500 2	5 КСК20-0,655К	5 КСК20-0,400К	5 CV 22-500-500 2	5 CV 11-500-1000 3	5 CV 11-500-1000 3	5 CV 11-500-1000 3	5 CV 11-500-1000 3	5 CV 22-500-500 2	5 КСК20-0,400К	5 КСК20-0,655К	5 CV 22-500-400 3	5 CV 21s-500-1000 3
6 CV 21s-500-1000 4	6 CV 11-500-1000 3	6 CV 22-500-500 2	6 КСК20-0,655К	6 КСК20-0,400К	6 CV 22-500-500 2	6 CV 11-500-1000 3	6 CV 11-500-1000 3	6 CV 11-500-1000 3	6 CV 11-500-1000 3	6 CV 22-500-500 2	6 КСК20-0,400К	6 КСК20-0,655К	6 CV 22-500-400 3	6 CV 21s-500-1000 3
7 CV 21s-500-1000 4	7 CV 11-500-1000 3	7 CV 22-500-500 2	7 КСК20-0,655К	7 КСК20-0,400К	7 CV 22-500-500 2	7 CV 11-500-1000 3	7 CV 11-500-1000 3	7 CV 11-500-1000 3	7 CV 11-500-1000 3	7 CV 22-500-500 2	7 КСК20-0,400К	7 КСК20-0,655К	7 CV 22-500-400 3	7 CV 21s-500-1000 3
8 CV 21s-500-1000 4	8 CV 11-500-1000 3	8 CV 22-500-500 2	8 КСК20-0,655К	8 КСК20-0,400К	8 CV 22-500-500 2	8 CV 11-500-1000 3	8 CV 11-500-1000 3	8 CV 11-500-1000 3	8 CV 11-500-1000 3	8 CV 22-500-500 2	8 КСК20-0,400К	8 КСК20-0,655К	8 CV 22-500-400 3	8 CV 21s-500-1000 3
9 CV 21s-500-1000 4	9 CV 11-500-1000 3	9 CV 22-500-500 2	9 КСК20-0,655К	9 КСК20-0,400К	9 CV 22-500-500 2	9 CV 11-500-1000 3	9 CV 11-500-1000 3	9 CV 11-500-1000 3	9 CV 11-500-1000 3	9 CV 22-500-500 2	9 КСК20-0,400К	9 КСК20-0,655К	9 CV 22-500-400 3	9 CV 21s-500-1000 3

3 CV 11-500-400 2	4 CV 11-500-400 2	5 CV 11-500-400 2	6 CV 11-500-400 2	7 CV 11-500-400 2	8 CV 11-500-400 2	9 CV 11-500-400 2
-------------------	-------------------	-------------------	-------------------	-------------------	-------------------	-------------------

3 CV 11-500-400 1	4 CV 11-500-400 1	5 CV 11-500-400 1	6 CV 11-500-400 1	7 CV 11-500-400 1	8 CV 11-500-400 1	9 CV 11-500-400 1
-------------------	-------------------	-------------------	-------------------	-------------------	-------------------	-------------------

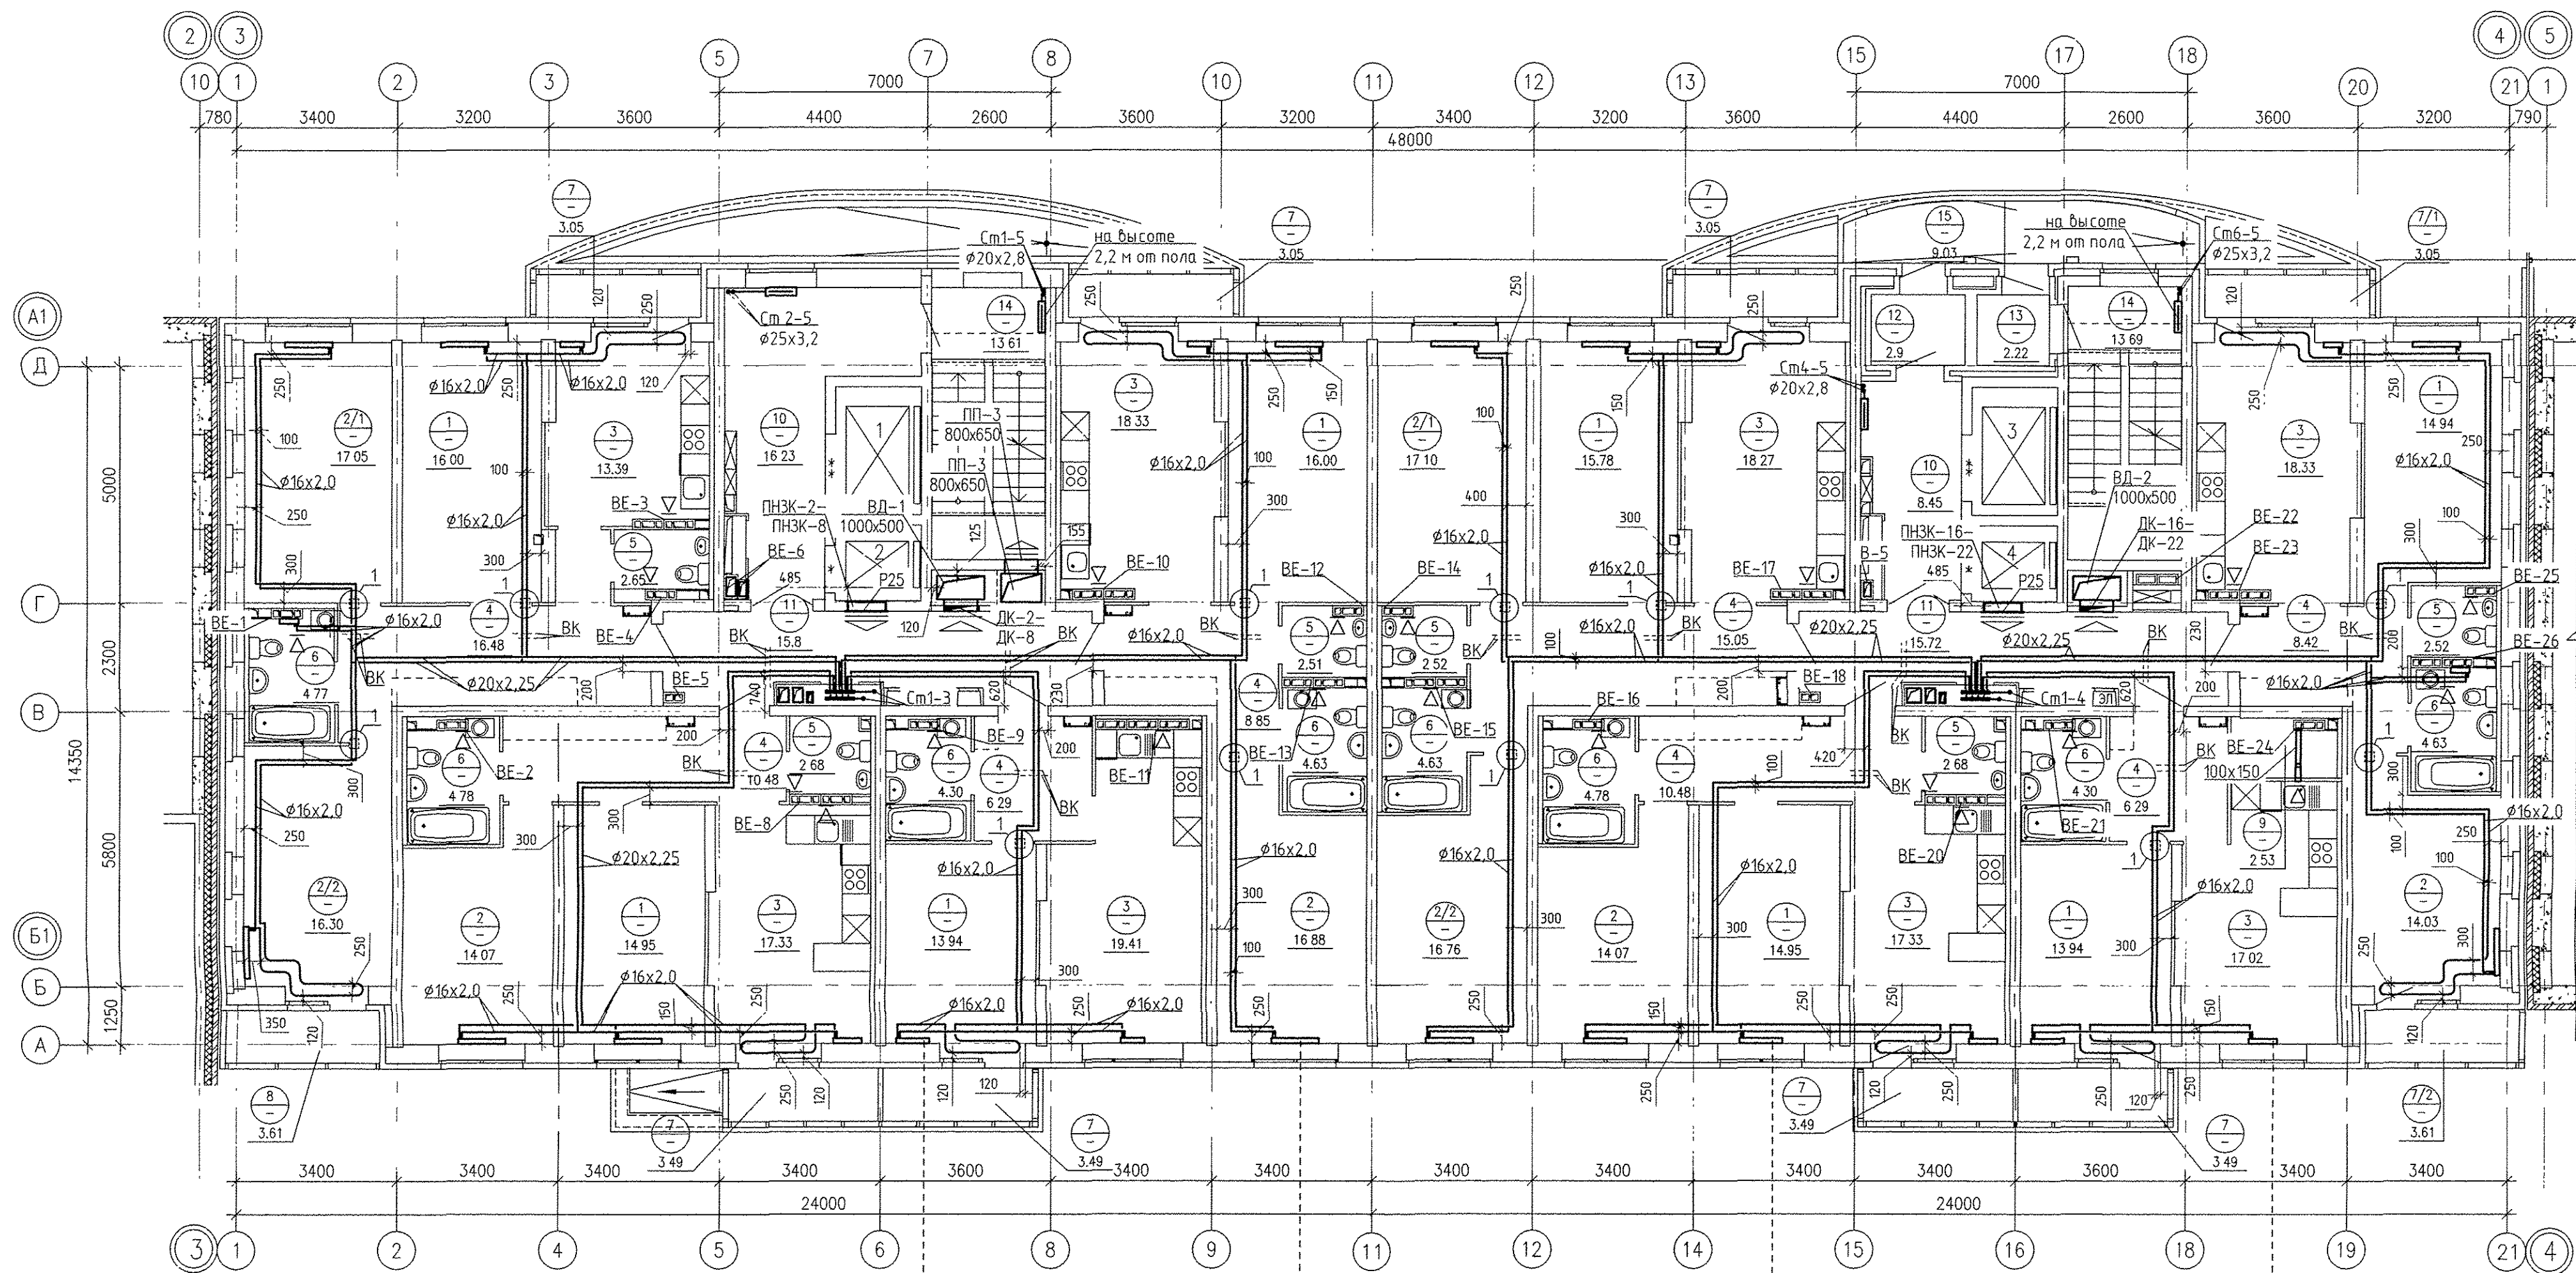

3 CV 21s-500-1100 3	3 CV 11-500-1000 2	3 CV 11-500-1000 3	3 CV 11-500-600 2
4 CV 21s-500-1100 3	4 CV 11-500-1000 2	4 CV 11-500-1000 3	4 CV 11-500-600 2
5 CV 21s-500-1100 3	5 CV 11-500-1000 2	5 CV 11-500-1000 3	5 CV 11-500-600 2
6 CV 21s-500-1100 3	6 CV 11-500-1000 2	6 CV 11-500-1000 3	6 CV 11-500-600 2
7 CV 21s-500-1100 3	7 CV 11-500-1000 2	7 CV 11-500-1000 3	7 CV 11-500-600 2
8 CV 21s-500-1100 3	8 CV 11-500-1000 2	8 CV 11-500-1000 3	8 CV 11-500-600 2
9 CV 21s-500-1100 3	9 CV 11-500-1000 2	9 CV 11-500-1000 3	9 CV 11-500-600 2

3 CV 11-500-500 2	4 CV 11-500-500 2	5 CV 11-500-500 2	6 CV 11-500-500 2	7 CV 11-500-500 2	8 CV 11-500-500 2	9 CV 11-500-500 2
-------------------	-------------------	-------------------	-------------------	-------------------	-------------------	-------------------


3 CV 11-500-1000 3	3 CV 11-500-900 3	4 CV 11-500-1000 3	4 CV 11-500-900 3	5 CV 11-500-1000 3	5 CV 11-500-900 3	6 CV 11-500-1000 3	6 CV 11-500-900 3	7 CV 11-500-1000 3	7 CV 11-500-900 3	8 CV 11-500-1000 3	8 CV 11-500-900 3	9 CV 11-500-1000 3	9 CV 11-500-900 3
--------------------	-------------------	--------------------	-------------------	--------------------	-------------------	--------------------	-------------------	--------------------	-------------------	--------------------	-------------------	--------------------	-------------------

3 CV 11-500-600 3	3 CV 21s-500-700 3	3 CV 11-500-600 2	3 CV 21s-500-1000 3	4 CV 11-500-600 3	4 CV 21s-500-700 3	4 CV 11-500-600 2	4 CV 21s-500-1000 3	5 CV 11-500-600 3	5 CV 21s-500-700 3	5 CV 11-500-600 2	5 CV 21s-500-1000 3	6 CV 11-500-600 3	6 CV 21s-500-700 3	6 CV 11-500-600 2	6 CV 21s-500-1000 3	7 CV 11-500-600 3	7 CV 21s-500-700 3	7 CV 11-500-600 2	7 CV 21s-500-1000 3	8 CV 11-500-600 3	8 CV 21s-500-700 3	8 CV 11-500-600 2	8 CV 21s-500-1000 3	9 CV 11-500-600 3	9 CV 21s-500-700 3	9 CV 11-500-600 2	9 CV 21s-500-1000 3
-------------------	--------------------	-------------------	---------------------	-------------------	--------------------	-------------------	---------------------	-------------------	--------------------	-------------------	---------------------	-------------------	--------------------	-------------------	---------------------	-------------------	--------------------	-------------------	---------------------	-------------------	--------------------	-------------------	---------------------	-------------------	--------------------	-------------------	---------------------


3 CV 21s-500-700 3	4 CV 21s-500-700 3	5 CV 21s-500-700 3	6 CV 21s-500-700 3	7 CV 21s-500-700 3	8 CV 21s-500-700 3	9 CV 21s-500-700 3
--------------------	--------------------	--------------------	--------------------	--------------------	--------------------	--------------------

3 CV 11-500-1000 3	4 CV 11-500-1000 3	5 CV 11-500-1000 3	6 CV 11-500-1000 3	7 CV 11-500-1000 3	8 CV 11-500-1000 3	9 CV 11-500-1000 3
--------------------	--------------------	--------------------	--------------------	--------------------	--------------------	--------------------

3 CV 11-500-900 3	4 CV 11-500-900 3	5 CV 11-500-900 3	6 CV 11-500-900 3	7 CV 11-500-900 3	8 CV 11-500-900 3	9 CV 11-500-900 3
-------------------	-------------------	-------------------	-------------------	-------------------	-------------------	-------------------

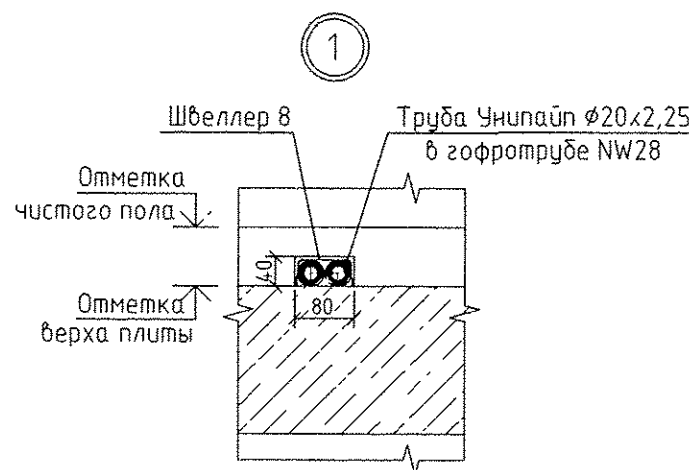

Фрагмент плана 8 этажа

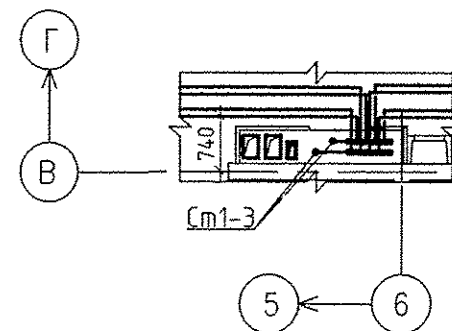

Экспликация помещений

Номер помеще-ния	Наименование	Площадь м2	Кат. помеще-ния
Помещения квартир			
1	Гостиная	120,50	
2 (2/1;2/2)	Спальня (Спальня 1; Спальня 2)	126,26	
3	Кухня	139,41	
4	Коридор	82,34	
5	Сан.узел	15,56	
6	Ванная	36,82	
7 (7/1;7/2)	Балкон (Балкон 1; Балкон 2)	29,77	
8	Лоджия	3,61	
9	Встроенный шкаф	2,53	
Итого по жилой части:		556,80	

Номер помеще-ния	Наименование	Площадь м2	Кат. помеще-ния
Общедомовые помещения			
10	Лифтовой холл	24,68	
11	Межквартирный этажный коридор	31,52	
12	Тамбур	2,90	
13	Тамбур	2,22	
14	Лестничная клетка	27,30	
15	Переходная лоджия	9,03	
Итого (общедомовые помещения):		97,65	

Примечание.

- Для решеток, не указанных на плане, принять решетку регулирующую 150x200
- Все подводы к приборам отопления "Ритмо" выполнять трубой металлопластиком "Унипайп" диаметром 16x2,0 мм
- Узлы пересечения трубопроводов ОВ при поворотах и ответвлениях, а также с трубами ВК см. на л 23, 24
- Этажи, на которых устанавливается решетка РКДМ 700x400 см в соответствие с аксонометрической схемой системы ПП-3
- Расстановку и раскрытие вертикалей см. в проекте АР

Изм. Кол.уч. Лист N док. Подпись Дата				АПУ.030-02Б-ОВ		
Разработал Ветлушина 04.17				Жилой комплекс со встроенно-пристроенными объектами общественного назначения, подземной, наземной автостоянками и трансформаторными подстанциями в квартале улиц Ирбитской-Рябовского-Блажеев-Данила Зверева в Кировском районе г. Екатеринбург		
Проверил Пашаева 04.17				II этап строительства.		
Нач. отд. Пашаева 04.17				16 - 20-этажная блок-секция		
ГАП Чирков 04.17				План 3-9 этажей		
				Стация Лист Листов		
				Р 7 25		
				ЗАО КОРПОРАЦИЯ АТОМСТРОЙКОМПЛЕКС		
				Формат А1		