


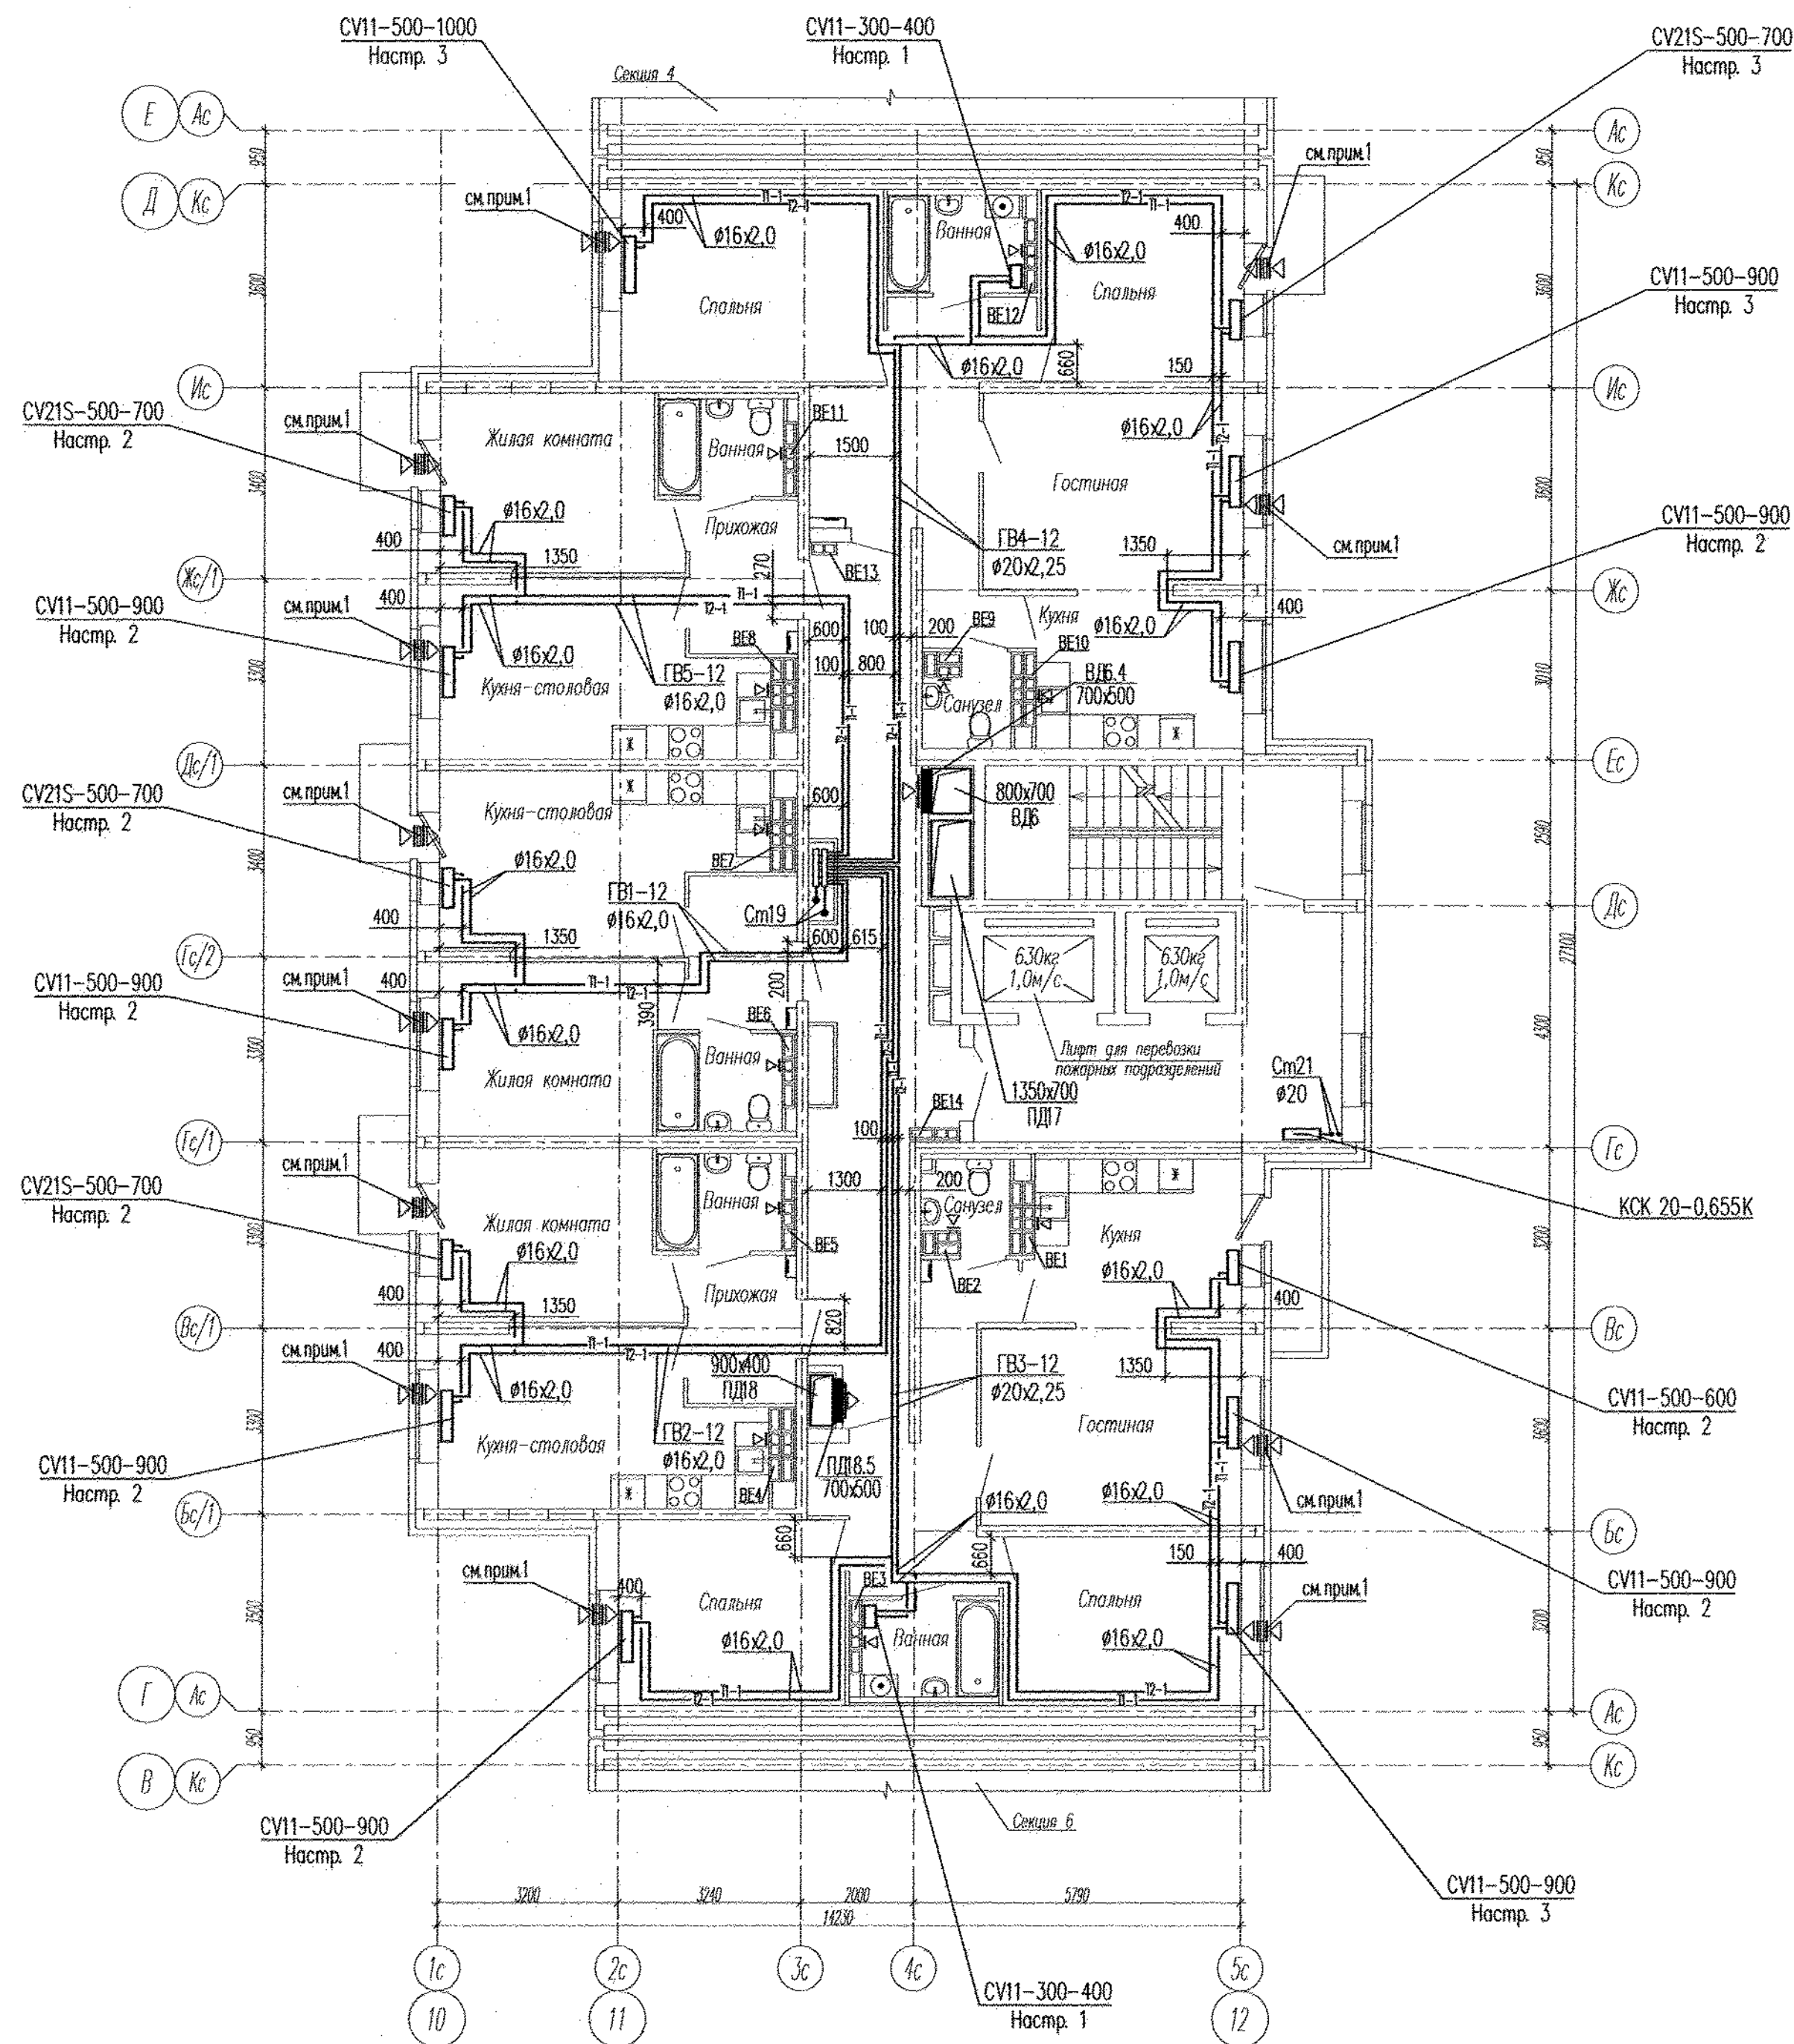

Примечание:

- В вентканалах установить решетки ВР 120x200(н);
- В верхний импост открываемой створки окна и балконной двери в жилых комнатах установить приточные клапаны Air-Box Comfort.

АПУ2-148-1Б.5-02-0В					
Жилой дом с нежилыми помещениями общественного назначения по ул. Тенистой в Верх-Исетском районе г. Екатеринбург					
Изм.	Кол.уч.	Лист	№ док.	Подпись	Дата
Разработал	Микитюк	10.11.16			
Проверил	Яковлева	10.11.16			
Гл. спец.	Ашихмин	10.11.16			
Н. контр.	Кармазина	10.11.16			
Жилой дом 2 этап строительства Секция 5				Страница	Лист
План 12 этажа				Р	14
				3А0 "Корпорация "Атомстройкомплекс"	

КОПИРОВАЛ

ФОРМАТ А2