
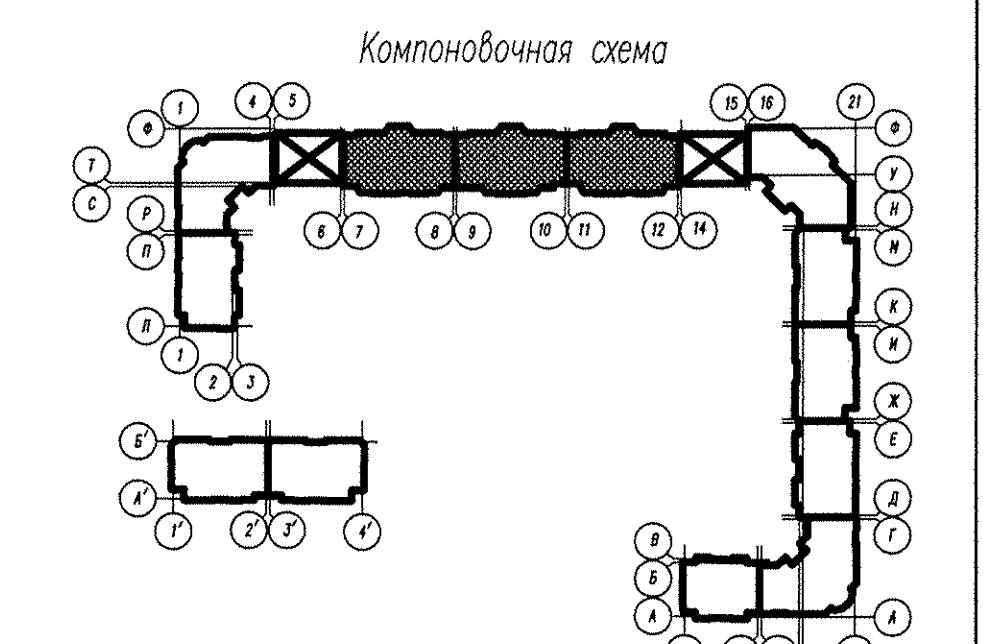


Отделочный план 3-10 этажей

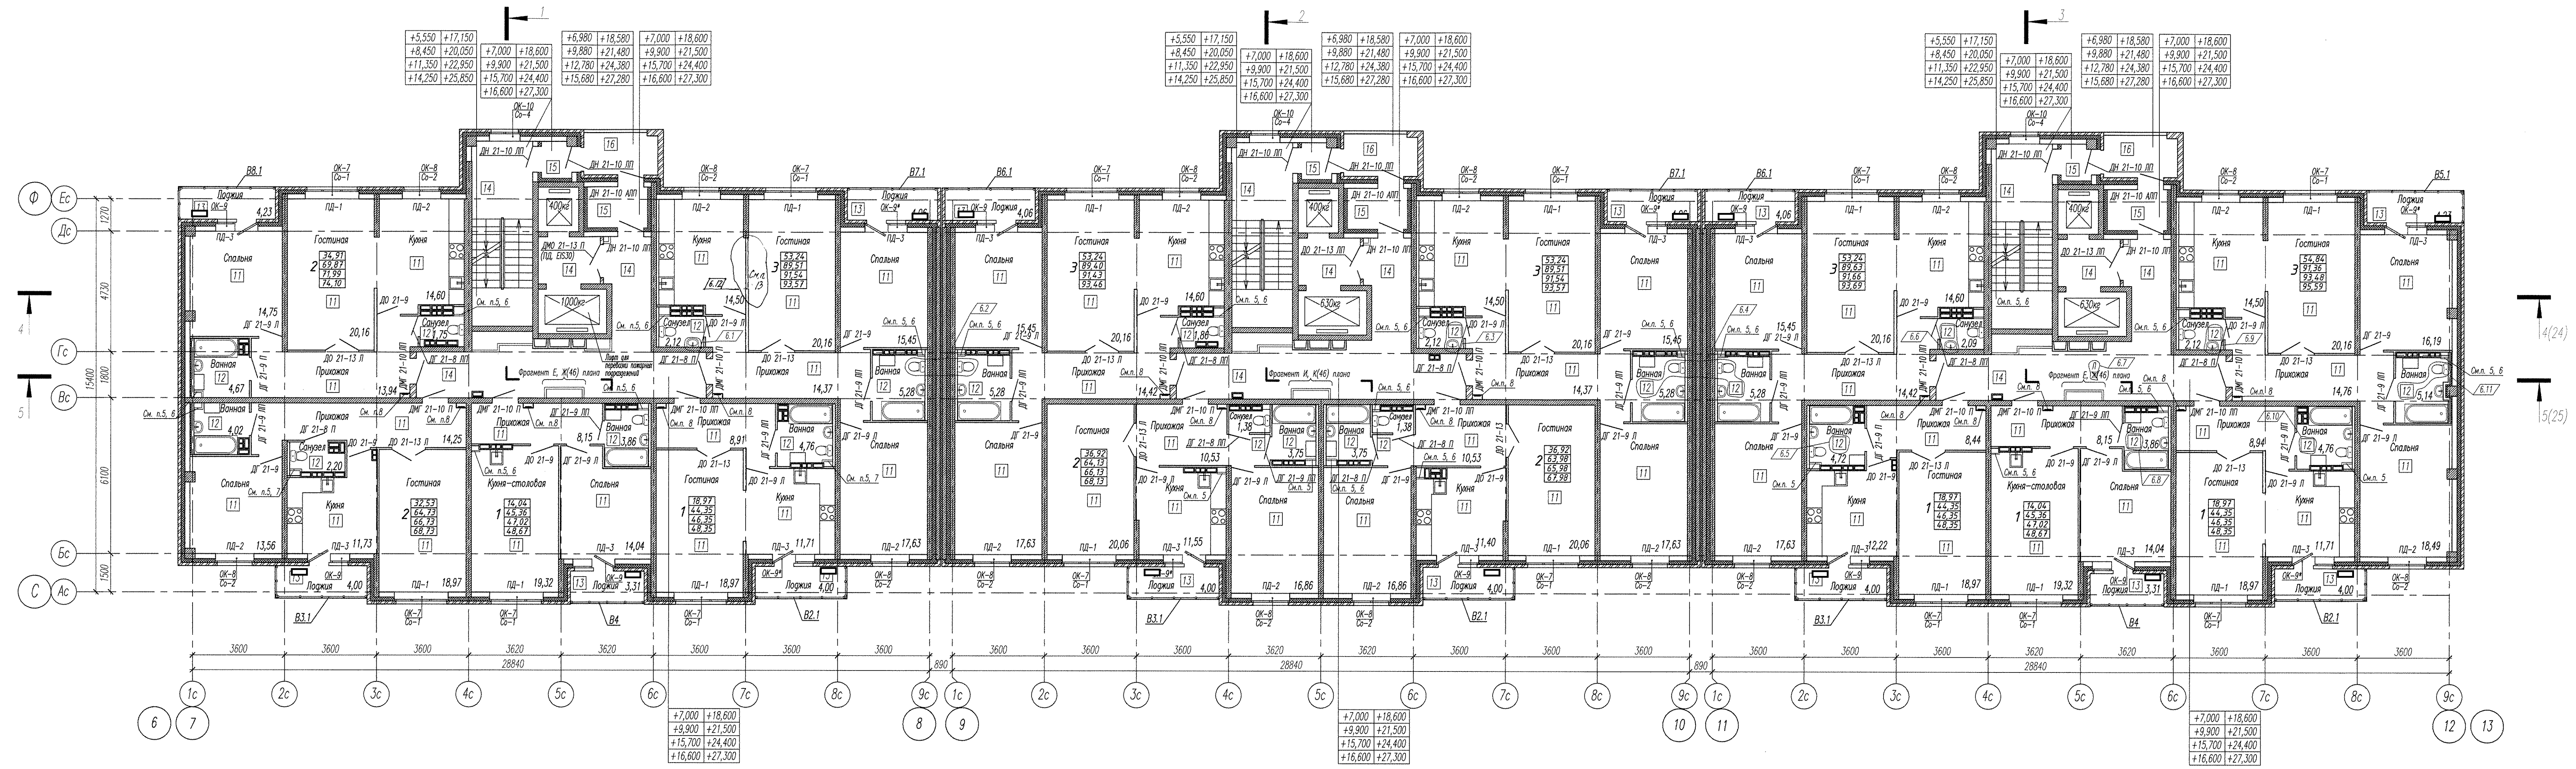

□ - расположение наружного блока кондиционера

- Ключевые обозначения:
- 10 - тип пола
 - 48,81 - жилая площадь квартиры
 - 84,57 - общая площадь квартиры без лоджии и балкона
 - 86,57 - общая площадь квартиры с лоджией и балконом (с коэффициентом - лоджия 0,5; балкон 0,3)
 - 88,57 - общая площадь квартиры с лоджией и балконом (без коэффициента)
- количество комнат
- 10 - кладовая из блоков БТМ
 - 11 - кладовая из силикатных перегородочных блоков (пр-во Si Mat)
 - 12 - несущие монолитные железобетонные стены
 - 13 - кладовая из кирпича

1. Кладочный план 3-10 этажей см. лист 11.
2. Эпюзицию полов см. лист 43. Ведомость отрезки помещений см. лист 1.
3. Сему заполнения оконных проемов и спецификацию элементов заполнения оконных проемов см. лист 34.
4. Ограждения лестниц замаркированы на листах 22, 23. Заказаны в спецификации на листе 48.
5. Стойки защиты листами ГКЛВ по каркасу KNAUF.
6. В зашивке против резильи на 5, 8 этажах предусмотреть лок ЛК-1 200x300(н), низ лок на высоте 900мм от уровня пола.
7. В зашивке против резильи на 4, 7, 10 этажах предусмотреть лок ЛК-1 200x300(н), низ лок на высоте 900мм от уровня пола.
8. Ниши для квартирных электрощитов выполнять из ГКЛ по каркасу KNAUF согласно семе.
9. Элементы, замаркированные на листе, заказаны в спецификации на листе 44.
10. Материалы зашивки учтены в спецификации на листе 42.
11. Двери в незондываемую лестничную клетку и в лифтовый холл выполнять с уплотнением в притворе и устройством самозащара.
12. Витражи, замаркированные на листе разработаны на л.49, 50. Заказаны в спецификации на листе 50.
13. На 5 и 6 этажах проем замкнуть [6,13]

АПУ2-120-02-01-АР			
в 12	881	11.13	Жилое здание с комплексной отделкой помещений на первых этажах и нежилые вставками, разработанным проектом проектом проектом разработкой авторским на ул. Хрустальниковская - Екатеринбург - Екатеринбург в Верх-Исетском районе г. Екатеринбург
1	116	04.13	
Изм.	Контр.	Лист	Дата
Ген.пр.	Шарова	11/17	
Арх.пр.	Рожкова		
Стр.пр.	Яковлева		
Проб.	Матанцева		
Разоб.			
Жилое здание №2 с офисами, выставочным залом и кафе в нежилых вставках. Пусковой комплекс 1			Страна
			Лист
			Листов
Отделочный план 3-10 этажей			Р 18
ЗАО "Корпорация Атомстройинвест"			
Формат А2:2			