


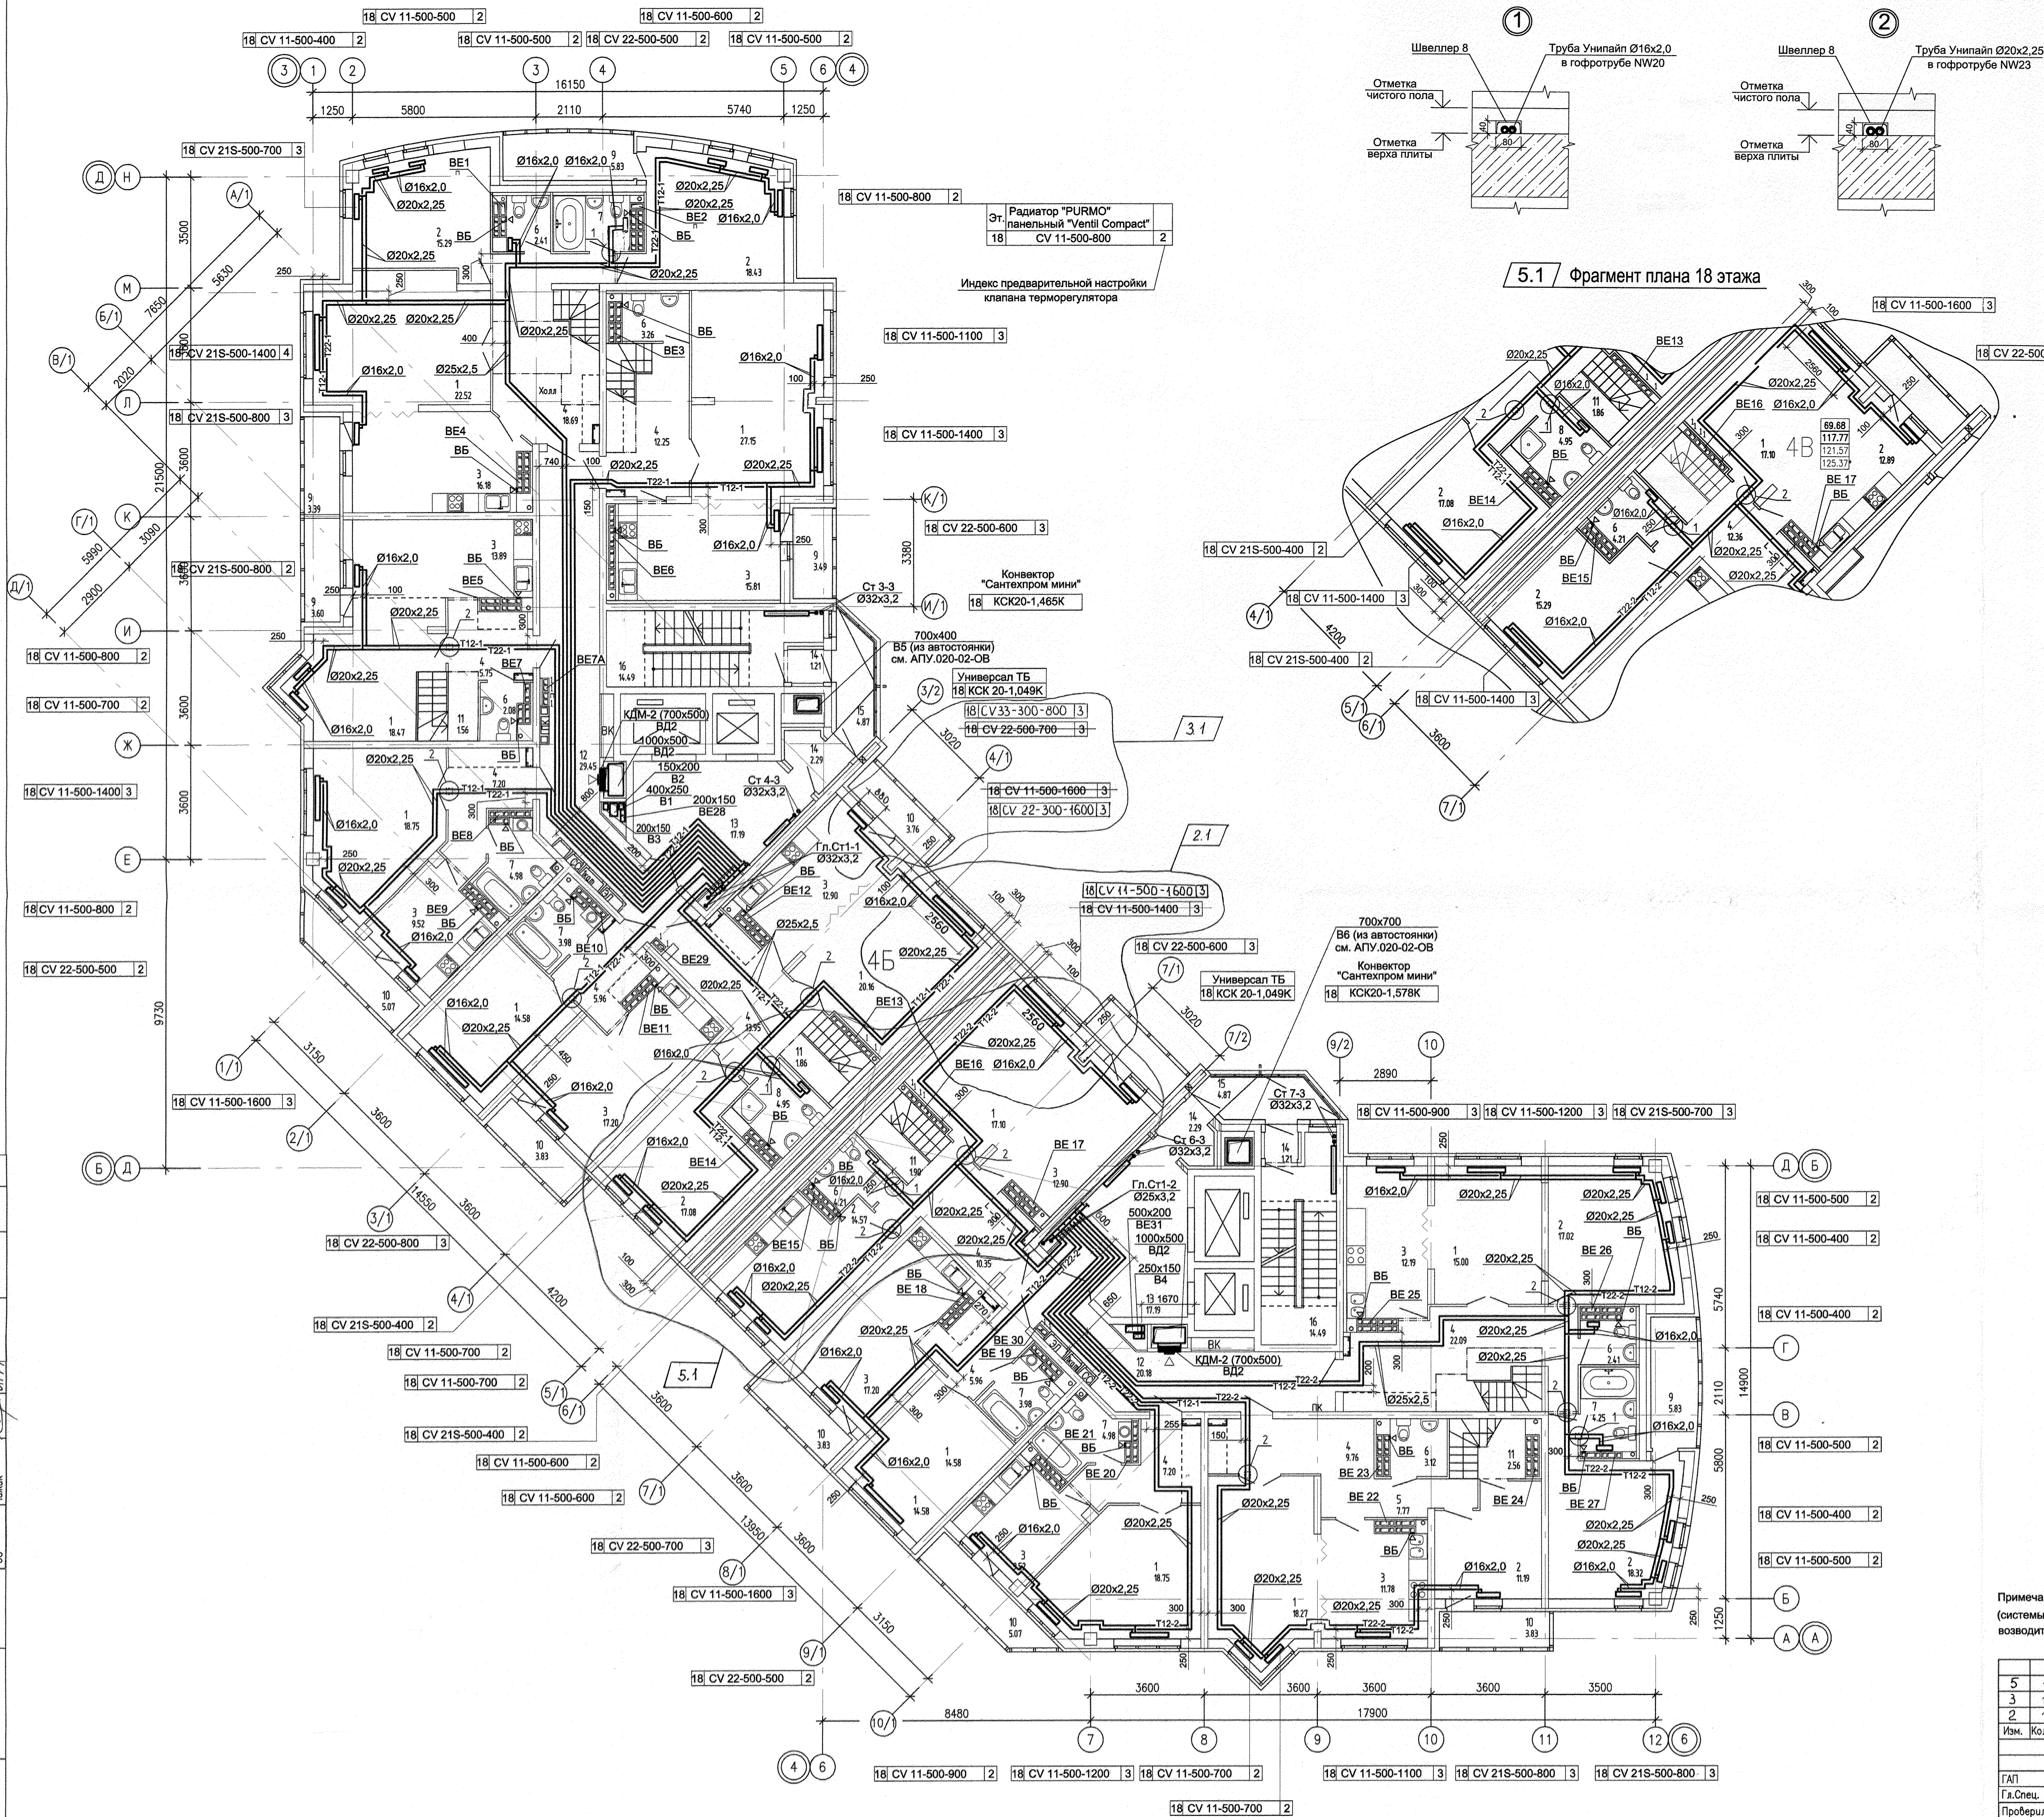

ЭКСПЛИКАЦИЯ ПОМЕЩЕНИЙ

Номер помеще-ния	Наименование	Площадь, м2	Кат. помеще-ния
Помещения квартир			
1	Гостиная	205.33	
2	Спальня	114.46	
3	Кухня	149.09	
4	Прихожая	113.92	
5	Коридор	7.77	
6	Сан. узел	13.28	
7	Ванная	26.42	
8	Душевая	9.16	
9	Лоджия	22.14	
10	Балкон	29.15	
11	Кладовая	5.32	
Итого		696.04	
Общедомовые помещения			
12	Коридор	49.63	
13	Лифтовой холл	34.38	
14	Тамбур	7.00	
15	Переходная лоджия	9.74	
16	Лестничная клетка	28.98	
Итого		129.73	

Примечание: Вытяжные шахты для систем вытяжной общеобменной вентиляции встроенных помещений (системы В1...В4) и автостоянки (системы В5 и В6), а также систем дымоудаления возводить после монтажа воздухопроводов

5	1	255-14	12.14	Многоэтажный жилой дом с нежилыми помещениями на первом этаже и подземной автостоянкой в границах улиц Венгеровых Коммунаров - Ключевской в Верх-Исетском районе г. Екатеринбург	АП.020-01-ОВ			
3	1	217-14	10.14		19 - этажный жилой дом	Страница	Лист	Листов
2	1	188-14	09.14			P	15	
Изм.	Кол.уч.	Лист	N док.			Подпись	Дата	
ГАП	Гаранин	01.14			Отопление и вентиляция. План 18 этажа	ЗАО КОРПОРАЦИЯ АТОМСТРОЙКОМПЛЕКС		
Гл.Спец.	Гущин	01.14						
Проверил	Гущин	01.14						
Разработал	Джуган	01.14						