


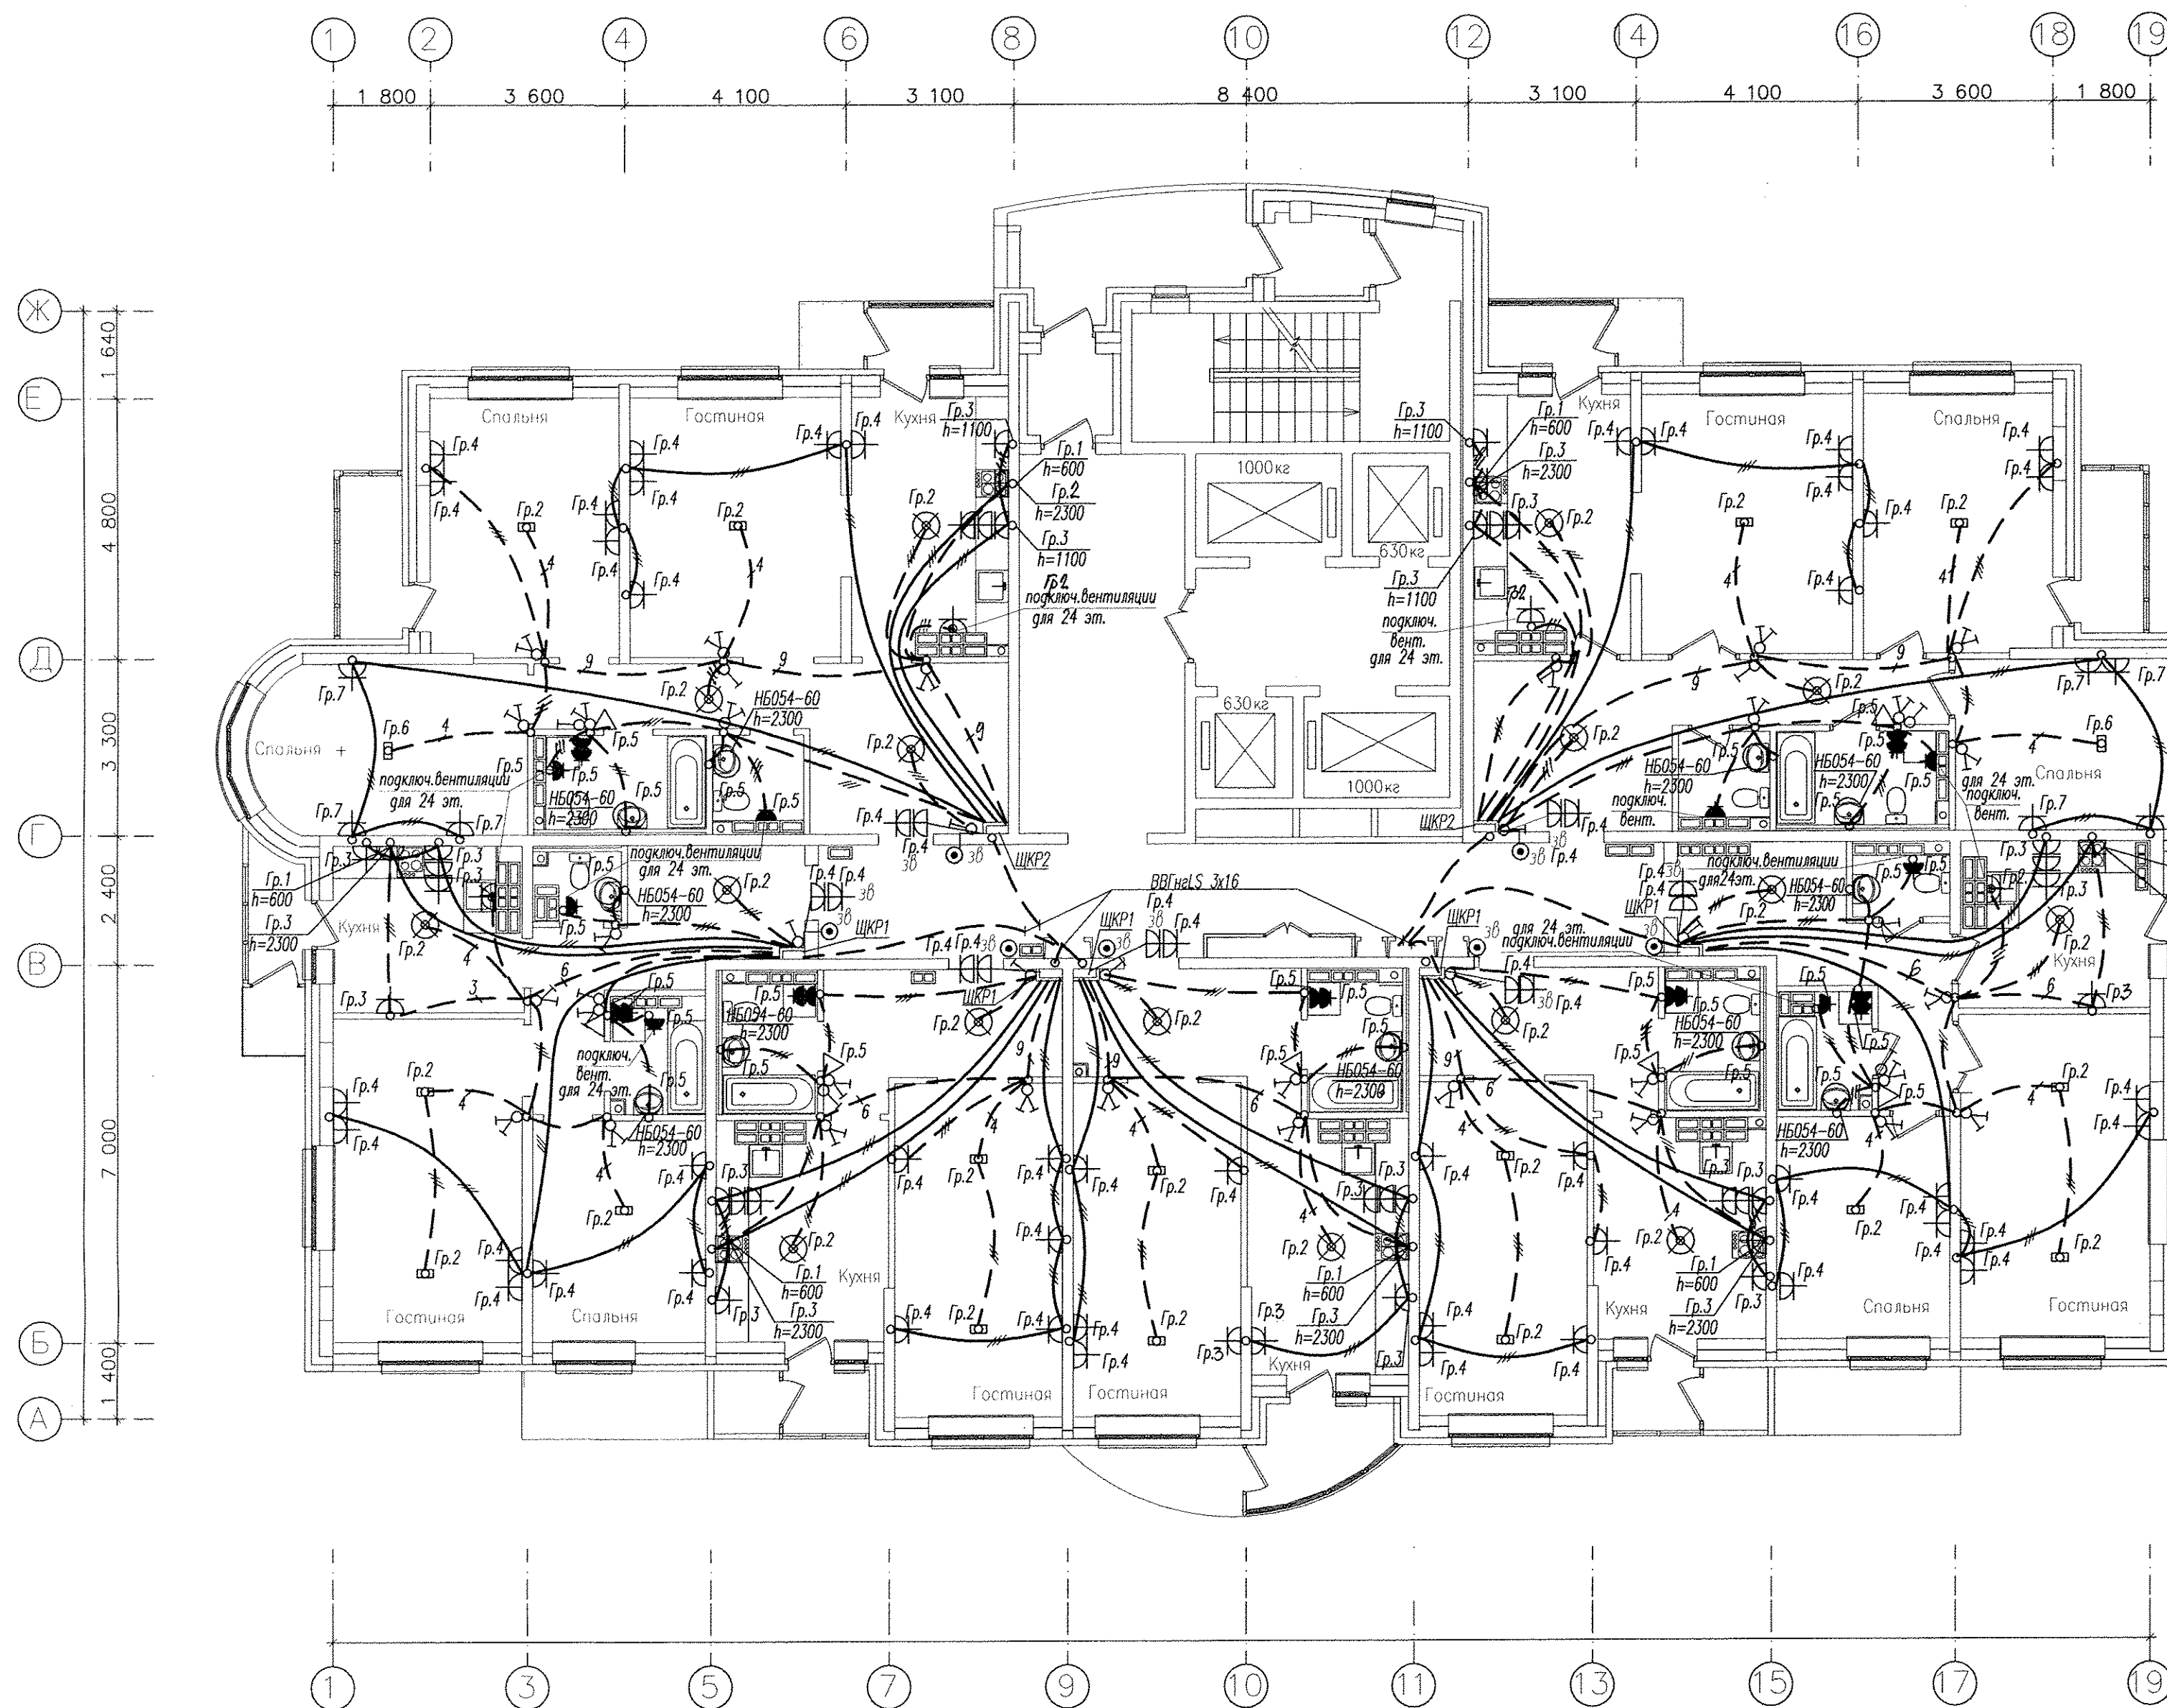

----- - Разводка труб в монолите потолка
----- - Разводка труб в монолите пола

Примечания:

1. Высота установки розеток не отмеченная на планах $H=300$ мм, высота установки выключателей $H=900$ мм.
2. В санузлах и ванных комнатах установить светильники НБ054-60, на высоте $H=2400$ мм, Шкл.защиты, IP23.
3. Коробку с шиной заземления (ДШЗУП), установить на высоте 200мм от пола.
4. Высота установки настенных патронов $H=2300$ мм, итпсельных розеток в ванных комнатах $H=1100$ мм.

Инв. N подл. Подпись и дата
Взам. инв. N

АПV2-126.1-09-05-ЭЛ				
Многоэтажные жилые дома с нежилыми помещениями, встроенным детским садом, подземной автостоянкой в границах 8Марта-Авиационной-Союзной-Циолковского в Чкаловском районе г.Екатеринбурга. 2 очередь строительства.				
Изм.	Кол.уч.	Лист	№ док.	Подпись
Жилой дом №9 с офисами			Стадия	Лист
Пусковой комплекс 5.			P	27
Гл. спец	Гонтаренко	02.14	План 17-24 этажей. Расположение сетей электрооборудования квартир.	
Провер.	Завьялова	02.14		
Разраб.	Александрова	02.14		
ЗАО "Корпорация "Атомстройкомплекс"				Формат А2

Копировал