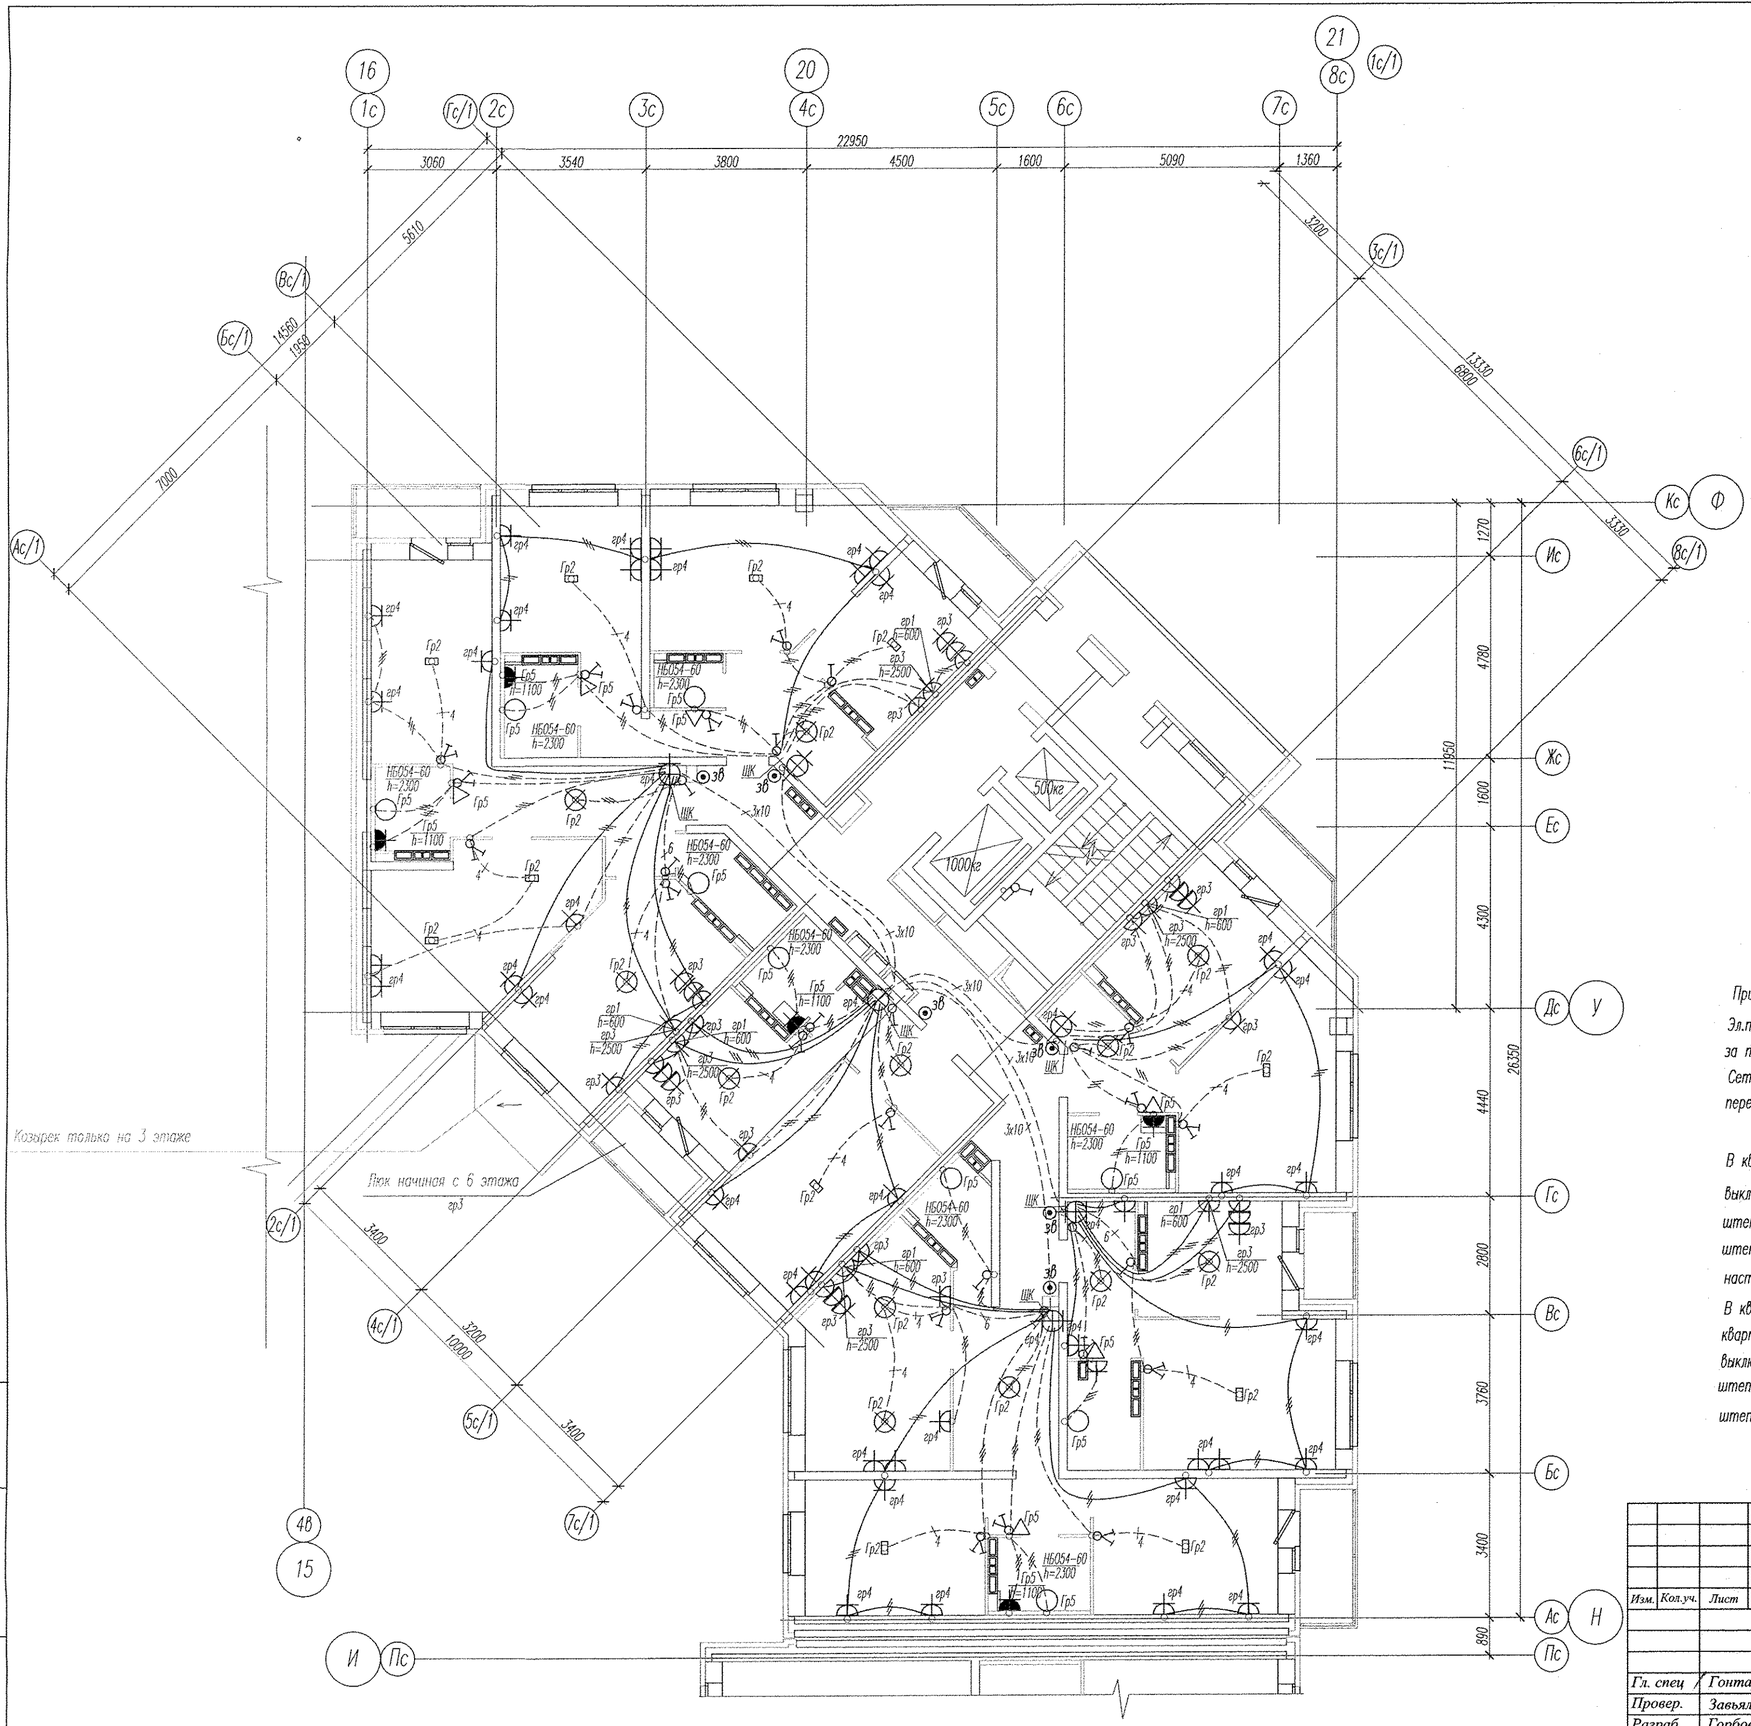


Примечание

Эл.питание квартир предусматривать от щита этажного до квартирного открыто за подвесным потолком. Питание квартир предусмотрено однофазное кабелем ВВГнгLS 3х10. Сети проложить проводом ПВ в винипластовых трубах в монолитных конструкциях перекрытий пола и потолка, а также кабелем ВВГнг по перегородкам в штрабах под

В квартирах высота установки от уровня чистого пола

выключатели – 800мм;

штепсельные розетки кухни и сан.узлов – 1100мм;

штепсельные розетки комнат – 300мм;

настенный патрон (△) – 2300мм;

В квартирах максимально размещать электроустановочные приборы на прикладках квартирных щитков (розетка, выключатель, розетка для звонка).

выключатель – 800мм;

штепсельная розетка для звонка на высоте 200мм от потолка;

штепсельная розетка коридора – 300мм от чистого пола.

Изм.	Кол.уч.	Лист	№ док.	Подпись	Дата	АПУ2-120-01А-05-ЭЛ			
						Жилые дома с нежилым помещениями общественного назначения на 1этажах, нежилыми вставками и домкольным образовательным учреждением, подземной двухуровневой автостоянкой по ул. Хрустальногорской-Екатеринбургской в Верх-исетском районе г.Екатеринбурга. Пусковой комплекс 5.			
						Жилой дом №1 с выставочными салонами секция А	Стадия	Лист	Листов
							Р	11	
Гл. спец		Гонтаренко			04.14	План 3-14 этажей. Расположение сетей электрооборудования квартир.	ЗАО "Корпорация "Атомстройкомплекс"		
Провер.		Завьялова			04.14				
Разраб.		Горбовская			04.14				

Инв. N подл. | Подпись и дата | Взам. инв. N

Копировал

Формат А2