


Номер пом.	Наименование	Площадь, м ²	Категория помещений по взрывоопасности
	ДДУ (второй этаж)		
201	Групповая подготовительной группы	59,90	
202	Туалетные	17,38	
203	Комната персонала	6,56	
204	Техническое помещение	4,40	ВЗ
205	Коридор	23,60	
206	Буфетная	4,20	
207	Спальня	65,40	
208	Хозяйственная кладовая	3,43	ВЗ
209	Групповая старшей группы	66,00	
210	Техническое помещение	5,60	ВЗ
211	Буфетная	5,20	
212	Техническое помещение	2,50	ВЗ
213	Спальня	65,70	
214	Туалетные	15,82	
215	Коридор	6,88	
216	Коридор	11,25	
	Итого:	303,92	

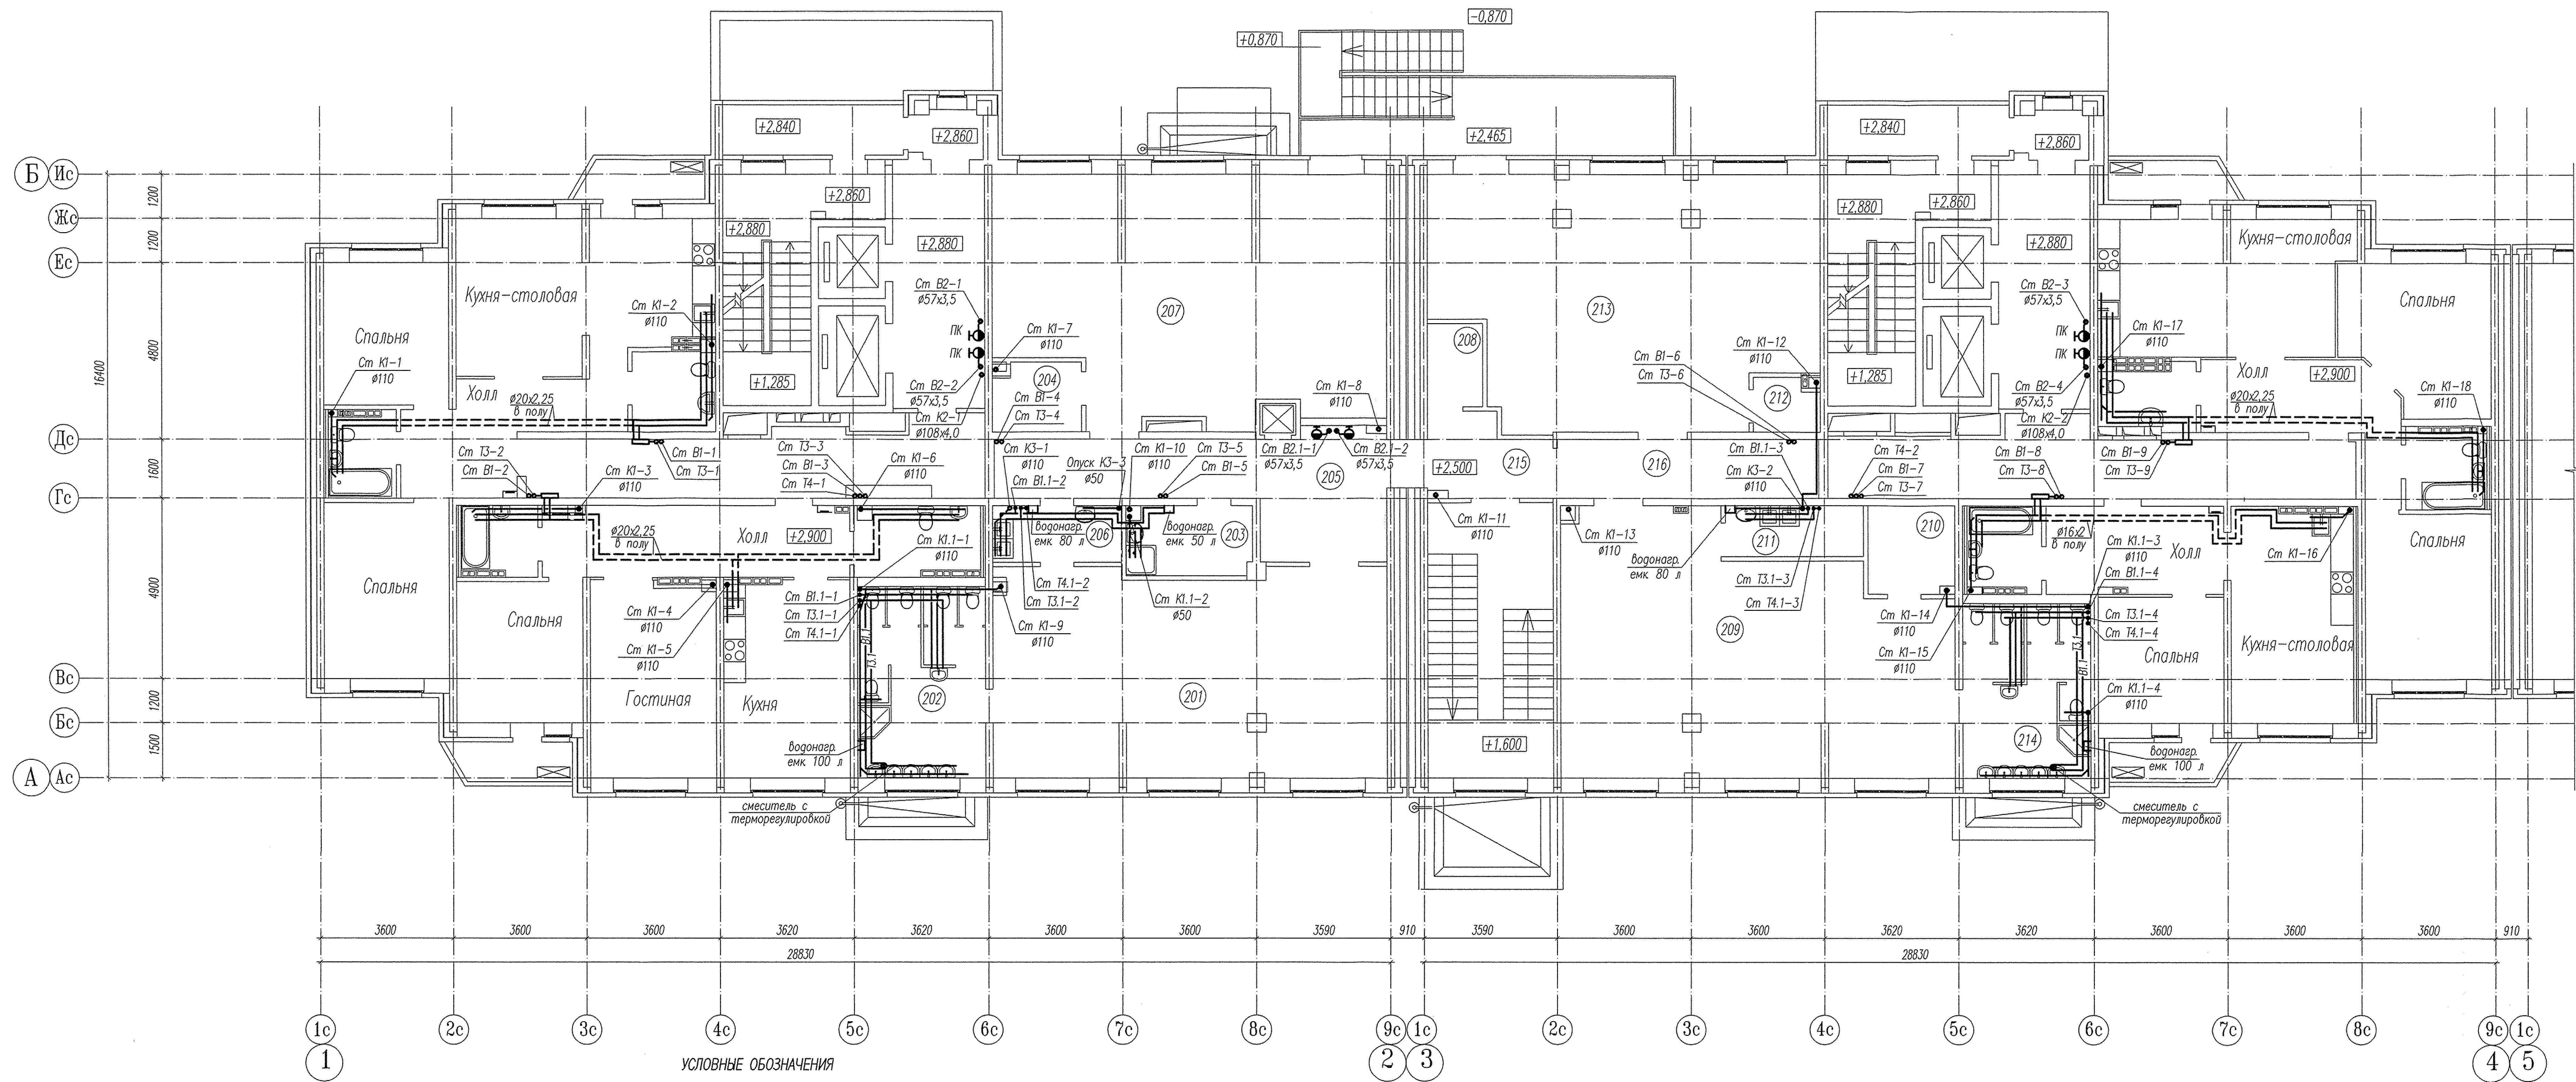

						СДП.001-03А-ВК			
						Многоэтажные жилые дома с нежилыми помещениями, встроенными детскими дошкольными учреждениями и подземными паркингами по ул. Машинная-Луганская в Октябрьском районе г. Екатеринбурга.			
Изм.	Колуч	Лист	№ док.	Подпись	Дата	Жилой дом №3А	Стодия	Лист	Листов
							Р	5	
Н. контр.						План 2 этажа	000		
Проверил	Мальшева						"Синара-Девелопмент-Проект"		
Разработ.	Комкова			10.14					