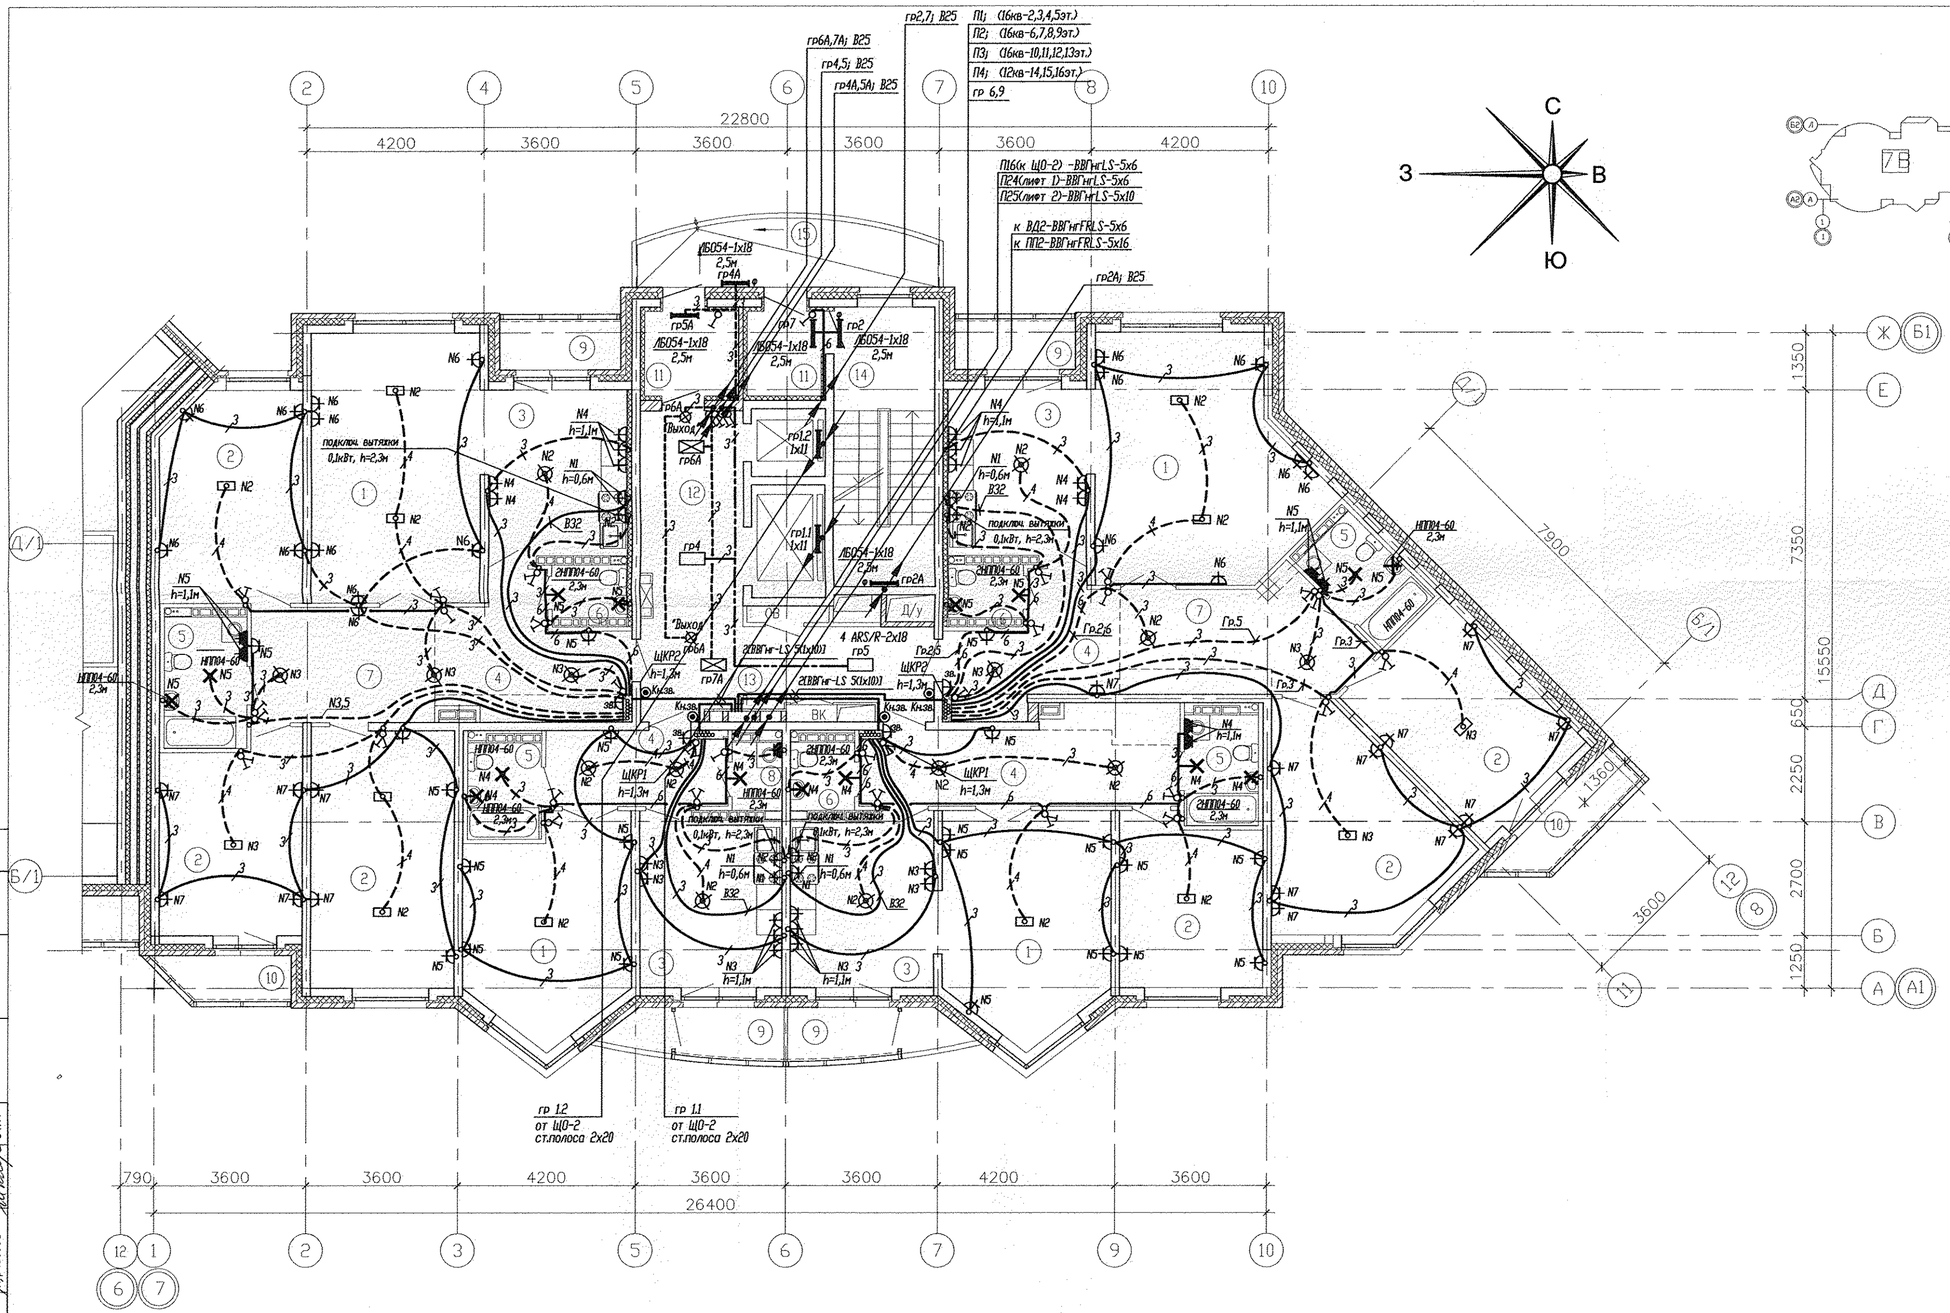



## Экспликация помещений

| Номер помещения | Наименование | Площадь, м2 | Кат. помещения |
|---|---|---|---|
| | Помещения квартир | | |
| 1 | Гостиная | 91,19 | |
| 2 | Спальная | 101,06 | |
| 3 | Кухня | 53,83 | |
| 4 | Прихожая | 45,21 | |
| 5 | Ванная | 19,47 | |
| 6 | Санузел | 6,82 | |
| 7 | Холл | 25,76 | |
| 8 | Кладовая | 1,88 | |
| 9 | Лоджия | 15,88 | |
| 10 | Балкон | 7,13 | |
| | Итого | 368,21 | |
| | Общедомовые помещения | | |
| 11 | Тамбур | 8,33 | |
| 12 | Лифтовой холл | 11,03 | |
| 13 | Межквартирный коридор | 15,0 | |
| 14 | Незадымляемая лестничная клетка | 15,73 | |
| 15 | Переходная лоджия | 10,25 | |
| | Итого общедомовых помещений | 60,34 | |

СОГЛАСОВАНО

| | | |
|---|---|---|
| СС | Чижик | |
| АР | Малькова | 04.11 |
| ОВ | Пашаева | 04.11 |
| ВК | Курчакова | 04.11 |

Инв.N подл. | Подпись и дата | Взам. инв.N

| Изм. | Кол.уч. | Лист | N док. | Подпись | Дата |
|---|---|---|---|---|---|
| Г А П | | Чирков | | | 04.11 |
| Гл.спец. | | Смирнова | | | 04.11 |
| Провер. | | Смирнова | | | 04.11 |
| Разраб. | | Завьялова | | | 04.11 |

АКБ. 121-07А-ЭЛ

Жилые дома с объектами обслуживания, образовательным детским учреждением и спортивным комплексом в квартале улиц Блюхера-Уральской-Советской в Кировском районе г. Екатеринбурга

VII очередь строительства. Пусковой комплекс 1. 16-этажная блок-секция

| СТАДИЯ | ЛИСТ | ЛИСТОВ |
|---|---|---|
| Р | 21 | |

План 3-6 этажей в осях 7-8 Расположение сетей электрооборудования

ЗАО КОРПОРАЦИЯ АТОМСТРОЙКОМПЛЕКС