


СОГЛАСОВАНО

Инв. N подл. Подпись и дата
Экз. инв. N

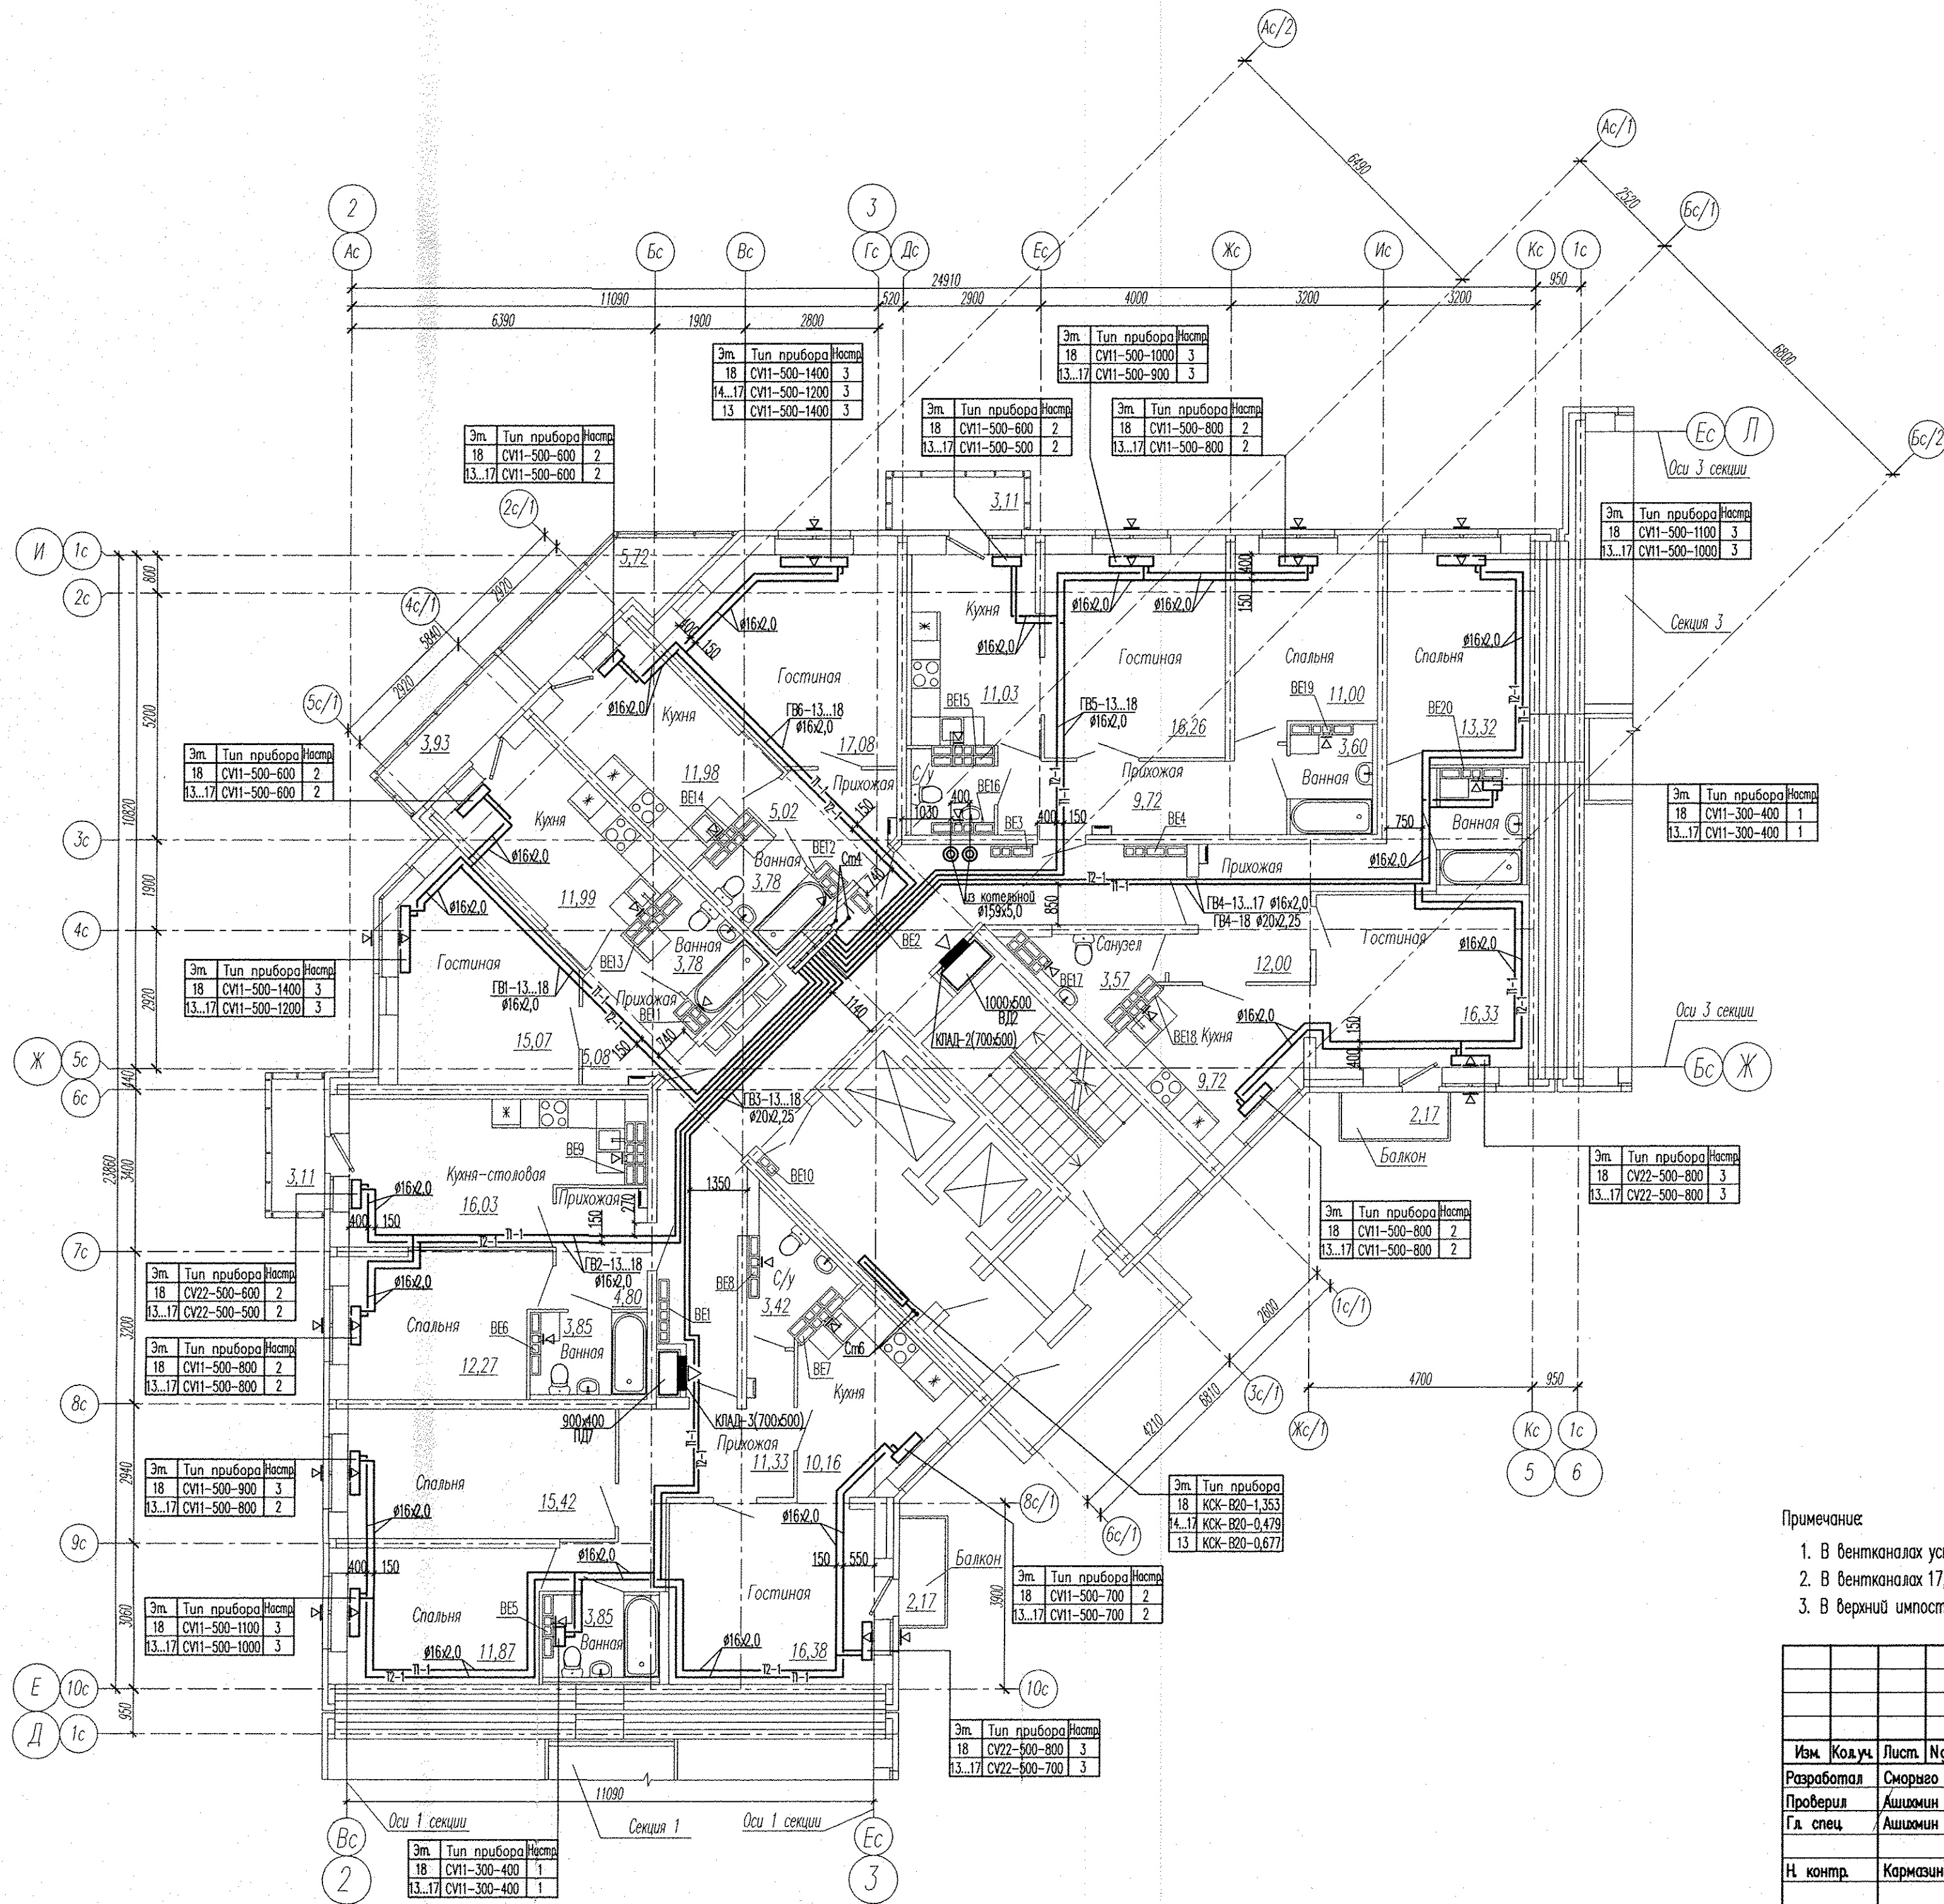

Примечание:

- В вентканалах установить решетки P120x200
- В вентканалах 17,18 этажей установить бытовые вентиляторы
- В верхний импост открываемой створки окна в жилых комнатах установить приточные клапаны Air-Box Comfort

АПУ2-148-1А2-01-ОВ					
Жилой дом с нежилыми помещениями общественного назначения, встроено-пристроенным дошкольным образовательным учреждением, подземной автостоянкой по ул. Тенистая в Верх-Исетском районе г.Екатеринбурга					
Изм.	Кол.уч.	Лист	Нгос	Подпись	Дата
Разработал	Сморого				02.16
Проверил	Ашамин				02.16
Гл. спец.	Ашамин				02.16
Н. контр.	Кармазина				02.16
Жилой дом 1А 1 этап строительства Секция 2			Стация	Лист	Листов
План 13...18 этажа			Р	8	
			ЗАО "Корпорация Атомстройкомплекс"		