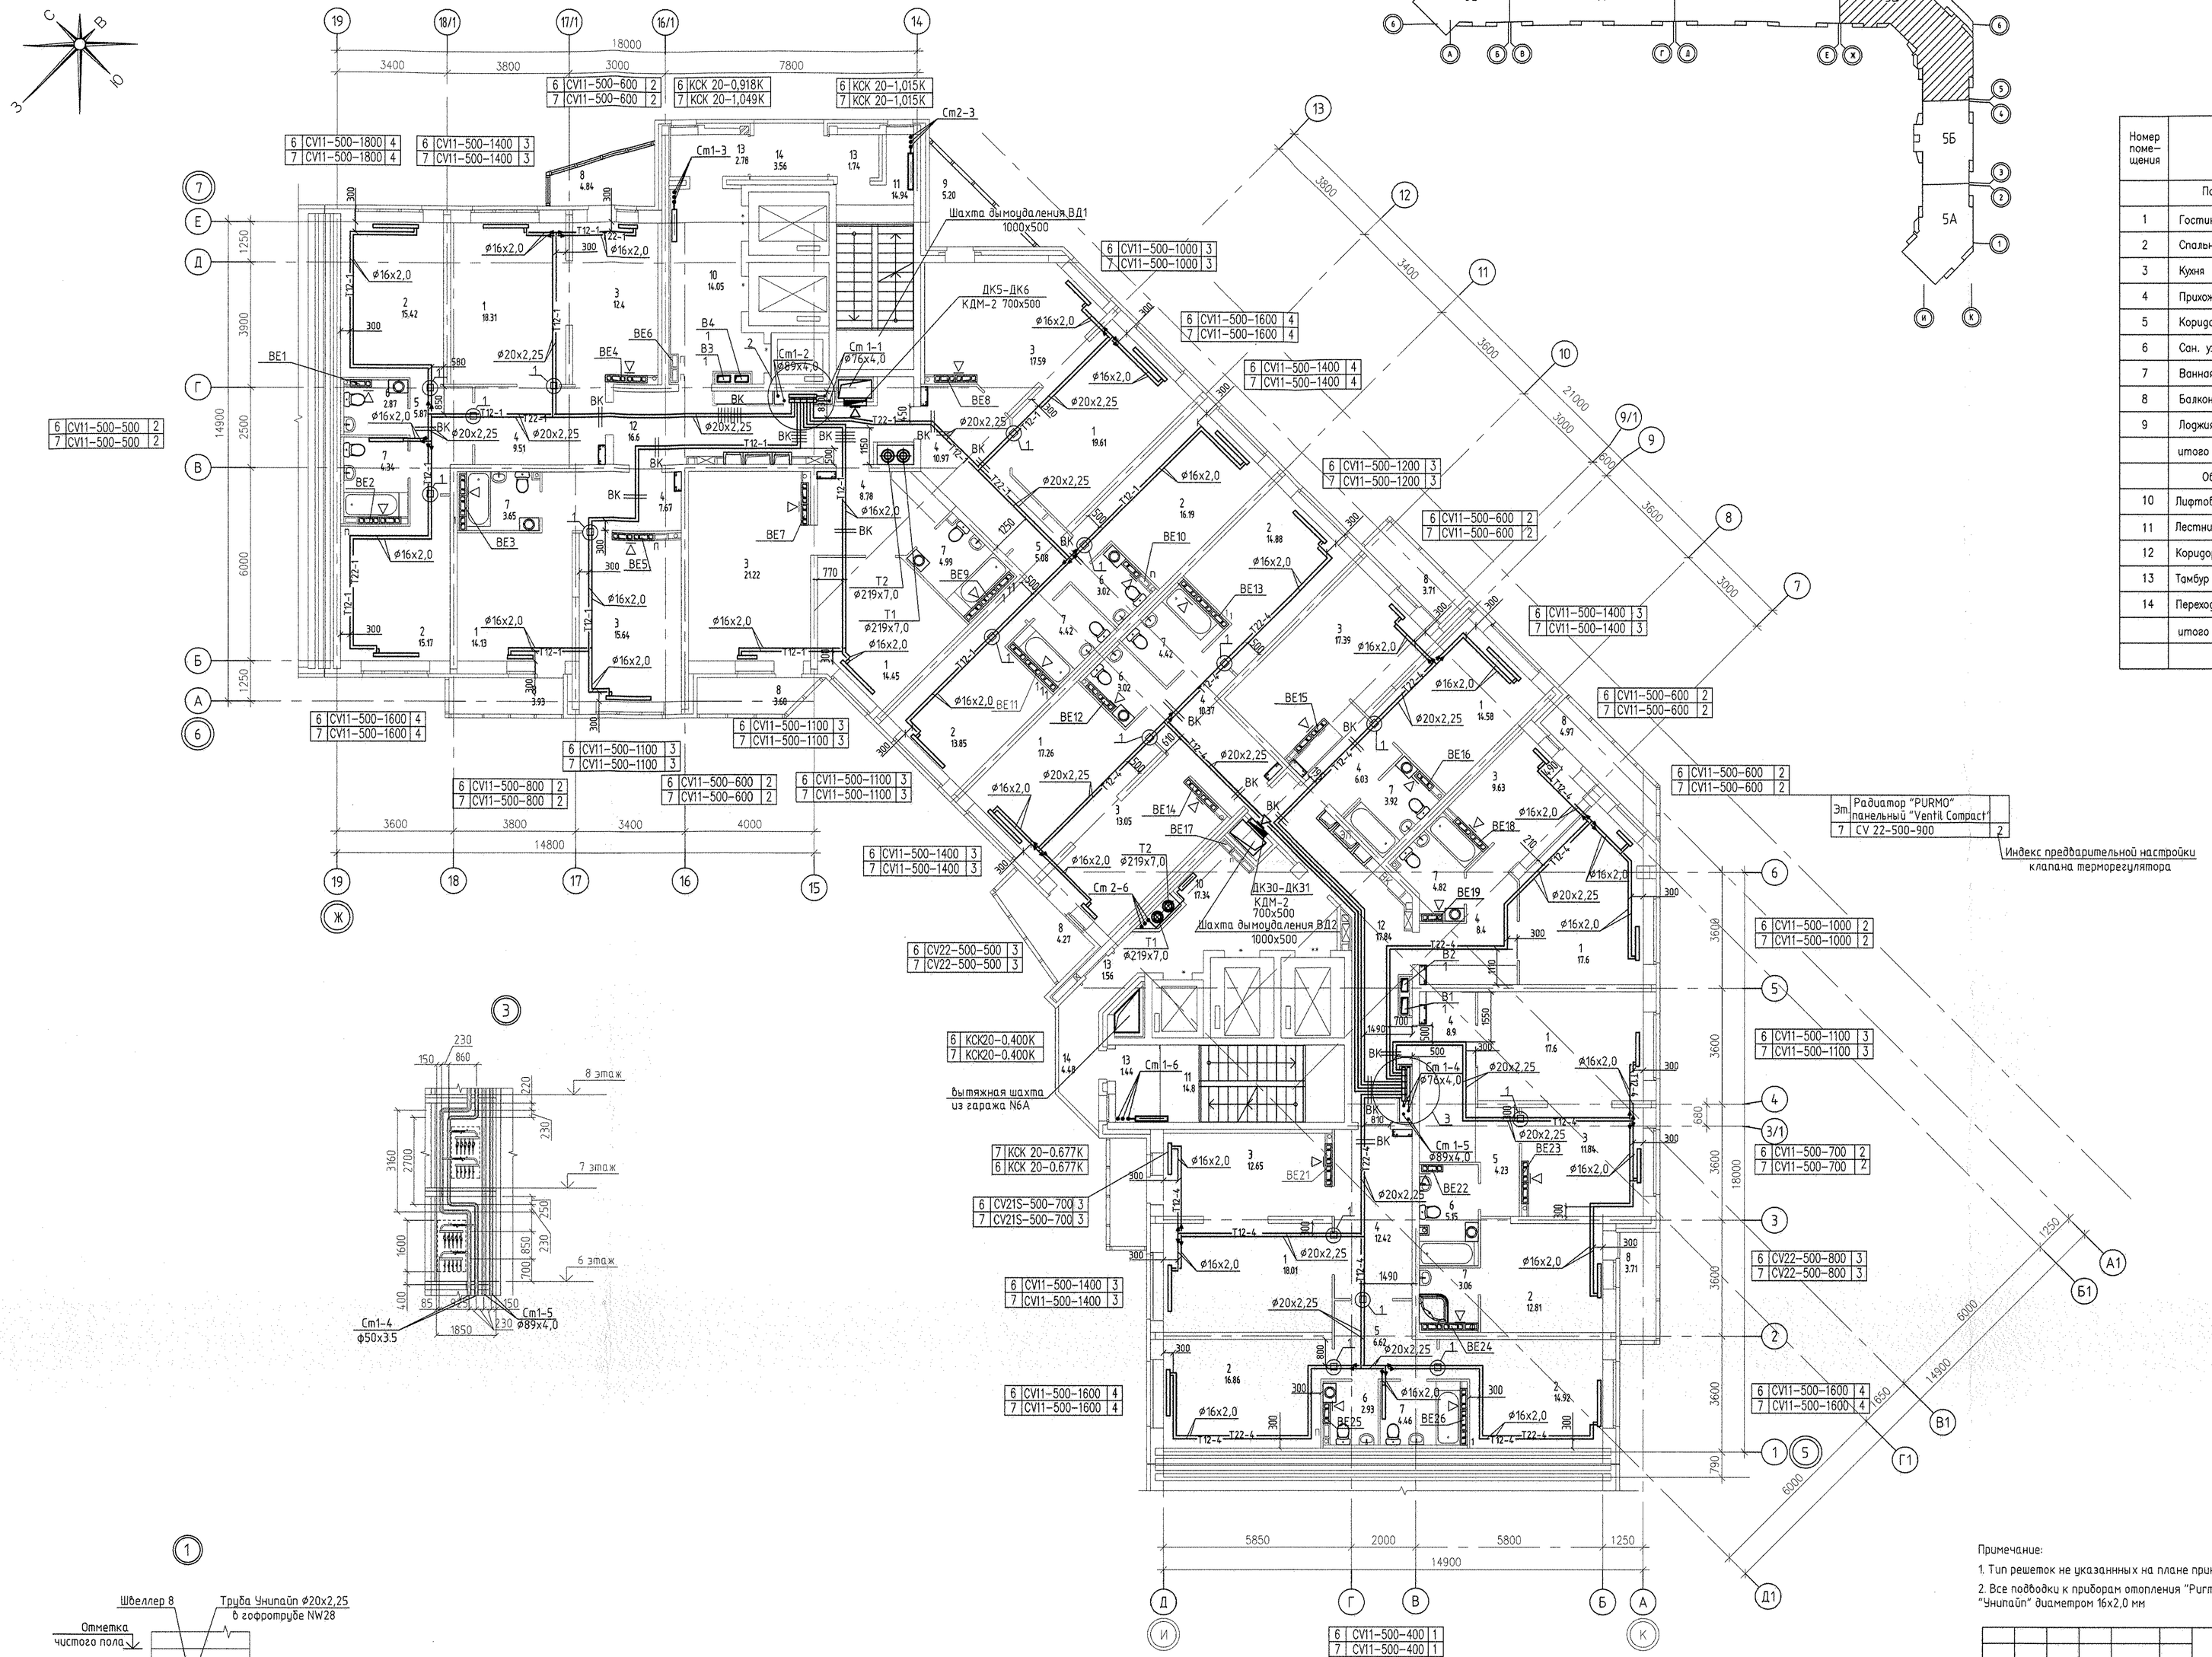


ЭКСПЛИКАЦИЯ ПОМЕЩЕНИЙ

Номер помещения	Наименование	Площадь, м2	
	Помещения квартир		
1	Гостиная	152.01	
2	Спальня	120.77	
3	Кухня	132.53	
4	Прихожая	82.37	
5	Коридор	21.59	
6	Сан. узел	15.21	
7	Ванная	39.71	
8	Балкон	32.24	
9	Лоджия	5.30	
	итого	601.73	
	Общедомовые помещения		
10	Лифтовой холл	31.39	
11	Лестничная клетка	29.74	
12	Коридор	34.44	
13	Тамбур	7.52	
14	Переходная лоджия	8.04	
	итого	111.13	

Эт. Радиатор "PURMO" панельный "Ventil Compact"
7 | CV 22-500-900 | 2

Индекс предварительной настройки клапана терморегулятора

Примечание:

1. Тип решеток не указанных на плане принять РВП-3 120х200 по ГОСТ 13448-82.
2. Все подводки к приборам отопления "Purmo" выполнить трубой металлопластиковой "Унипайп" диаметром 16х2,0 мм

СОГЛАСОВАНО

АР	Терновская	
ЭП	Бородина	
ВК	Решетникова	
СС	Чижик	

Взам. инв.N | Подпись и дата | Инв.N подл.

							АПУ.007-05В-ОВ
							Жилой микрорайон в квартале улиц Чкалова-Академика Вонсовского-Амундсена-Красноармейская в Ленинском районе г.Екатеринбурга. III очередь строительства. Жилой дом со встроенными помещениями, трансформаторной подстанцией и подземными парковками
Изм.	Кол.уч.	Лист	N док.	Подпись	Дата		
							Пусковой комплекс 1
							27 -этажная блок-секция 5В
ГАП		Гаронин			12.13		
Гл.спец.		Пашоева			12.13		План 6, 7 этажей
Проверил		Пашоева			12.13		
Разработал		Кинякина			12.13		

Стадия	Лист	Листов
Р	8	

ЗАО КОРПОРАЦИЯ АТОМСТРОЙКОМПЛЕКС