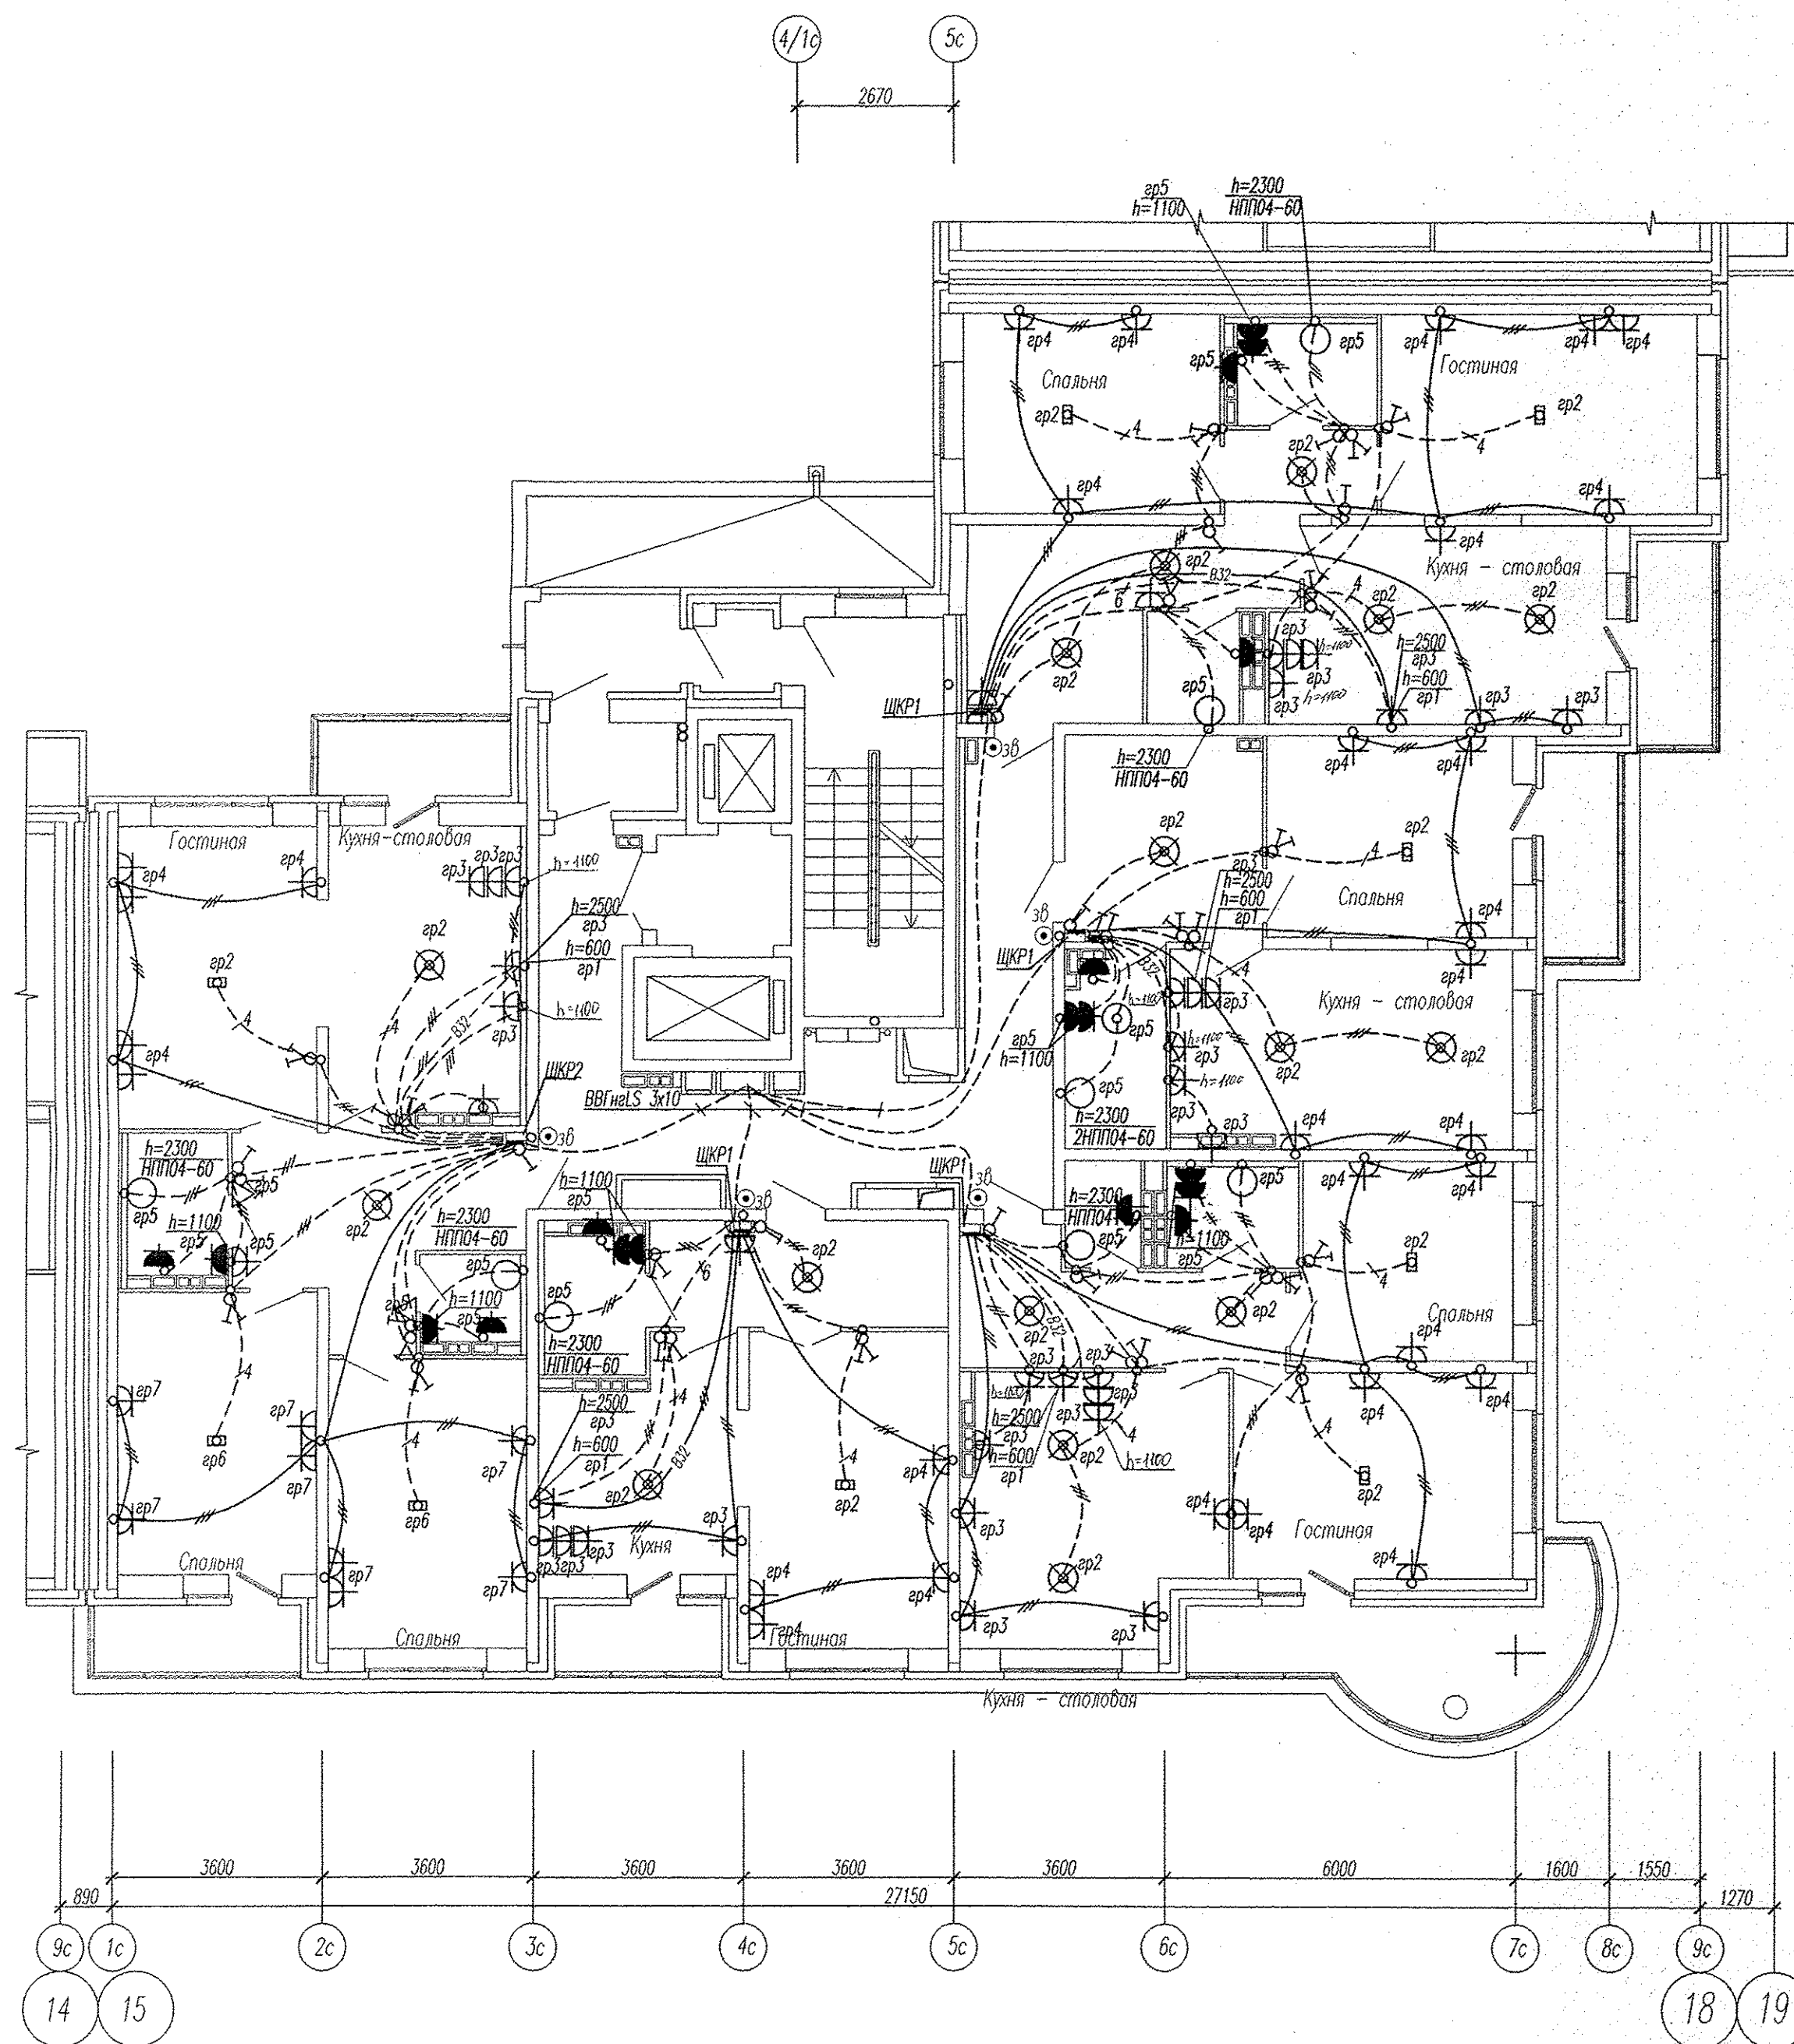


- Разводка труб в монолите потолка
 - Разводка труб в монолите пола

Примечания:
 1. Высота установки розеток не отмеченная на планах $H=300\text{мм}$, высота установки выключателей $H=900\text{мм}$.
 2. В санузлах и ванных комнатах установить светильники НПП04-60, на высоте $H=2400\text{мм}$, со степенью защиты не менее IP44.
 3. Коробку с шиной заземления (ДШУП), установить на высоте 200мм от пола.

Инв. N подл.	Подпись и дата	Взам. инв. N
--------------	----------------	--------------

АПУ2-129-04Б-ЭЛ					
Жилые дома со встроенными детскими дошкольными учреждениями и встроенными нежилыми помещениями, с подземной автостоянкой по ул. Академика Вонсовского-ул.1А (название условное)-Краснолесья-Анатолия Мехренцева в Ленинском районе г.Екатеринбурга, участок 1					
Кол.уч.	Лист	№ док.	Подпись	Дата	
Жилой дом №4 секция 4Б					Стадия
					Лист
					Листов
Гл. спец	Гончаренко	12.13			
Провер.	Завьялова	12.13			
Разраб.	Александрова	12.13			
План 11-12 этажей. Расположение сетей электрооборудования квартир.					ЗАО "Корпорация "Атомстройкомплекс"

Копировал

Формат А2